



INTERVENTO TIPO SU PILASTRO
scala 1:10

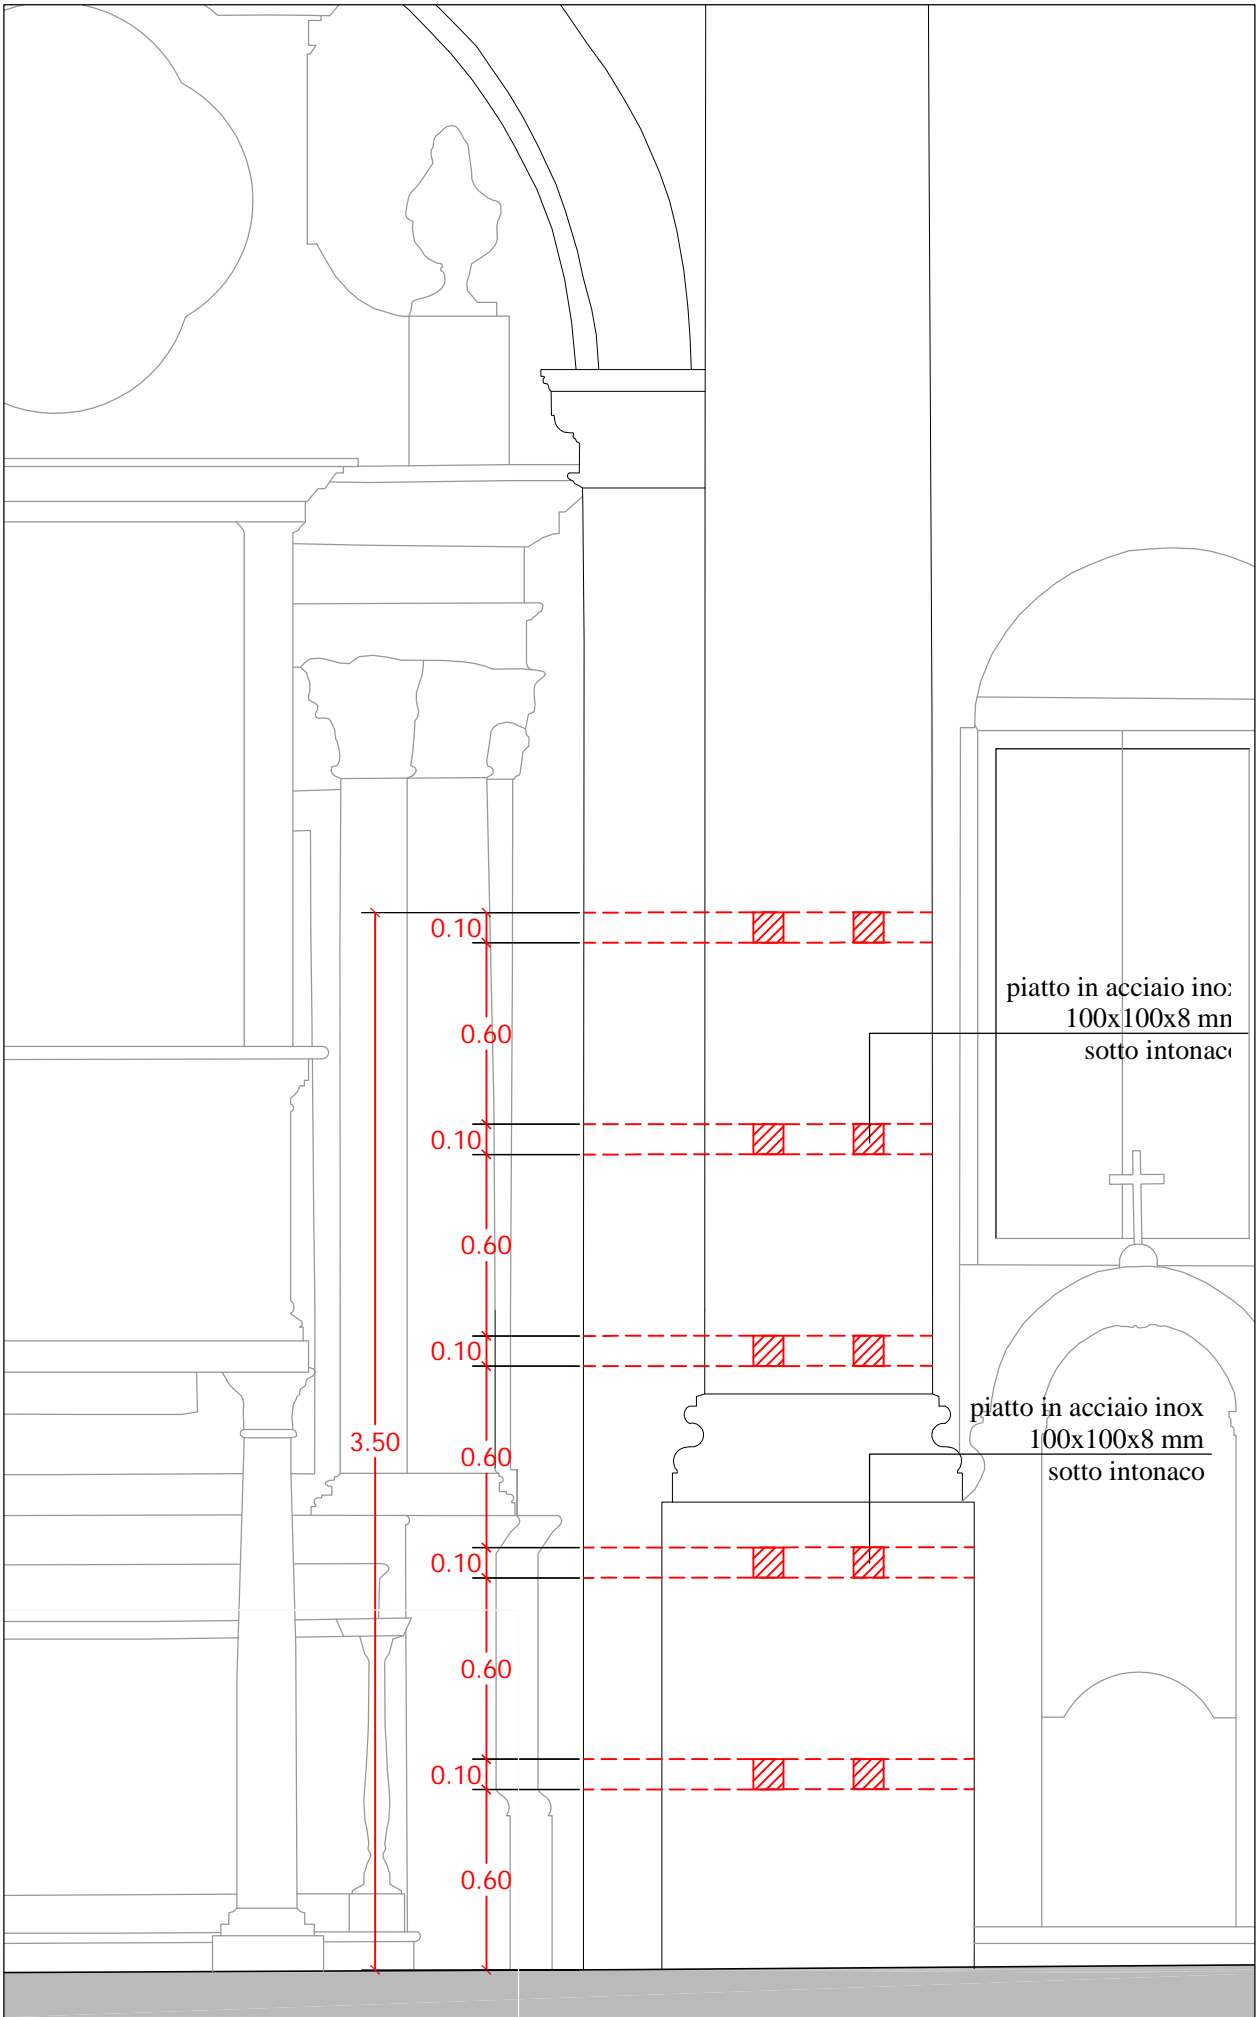

SEZIONE TRASVERSALE TIPO
scala 1:25

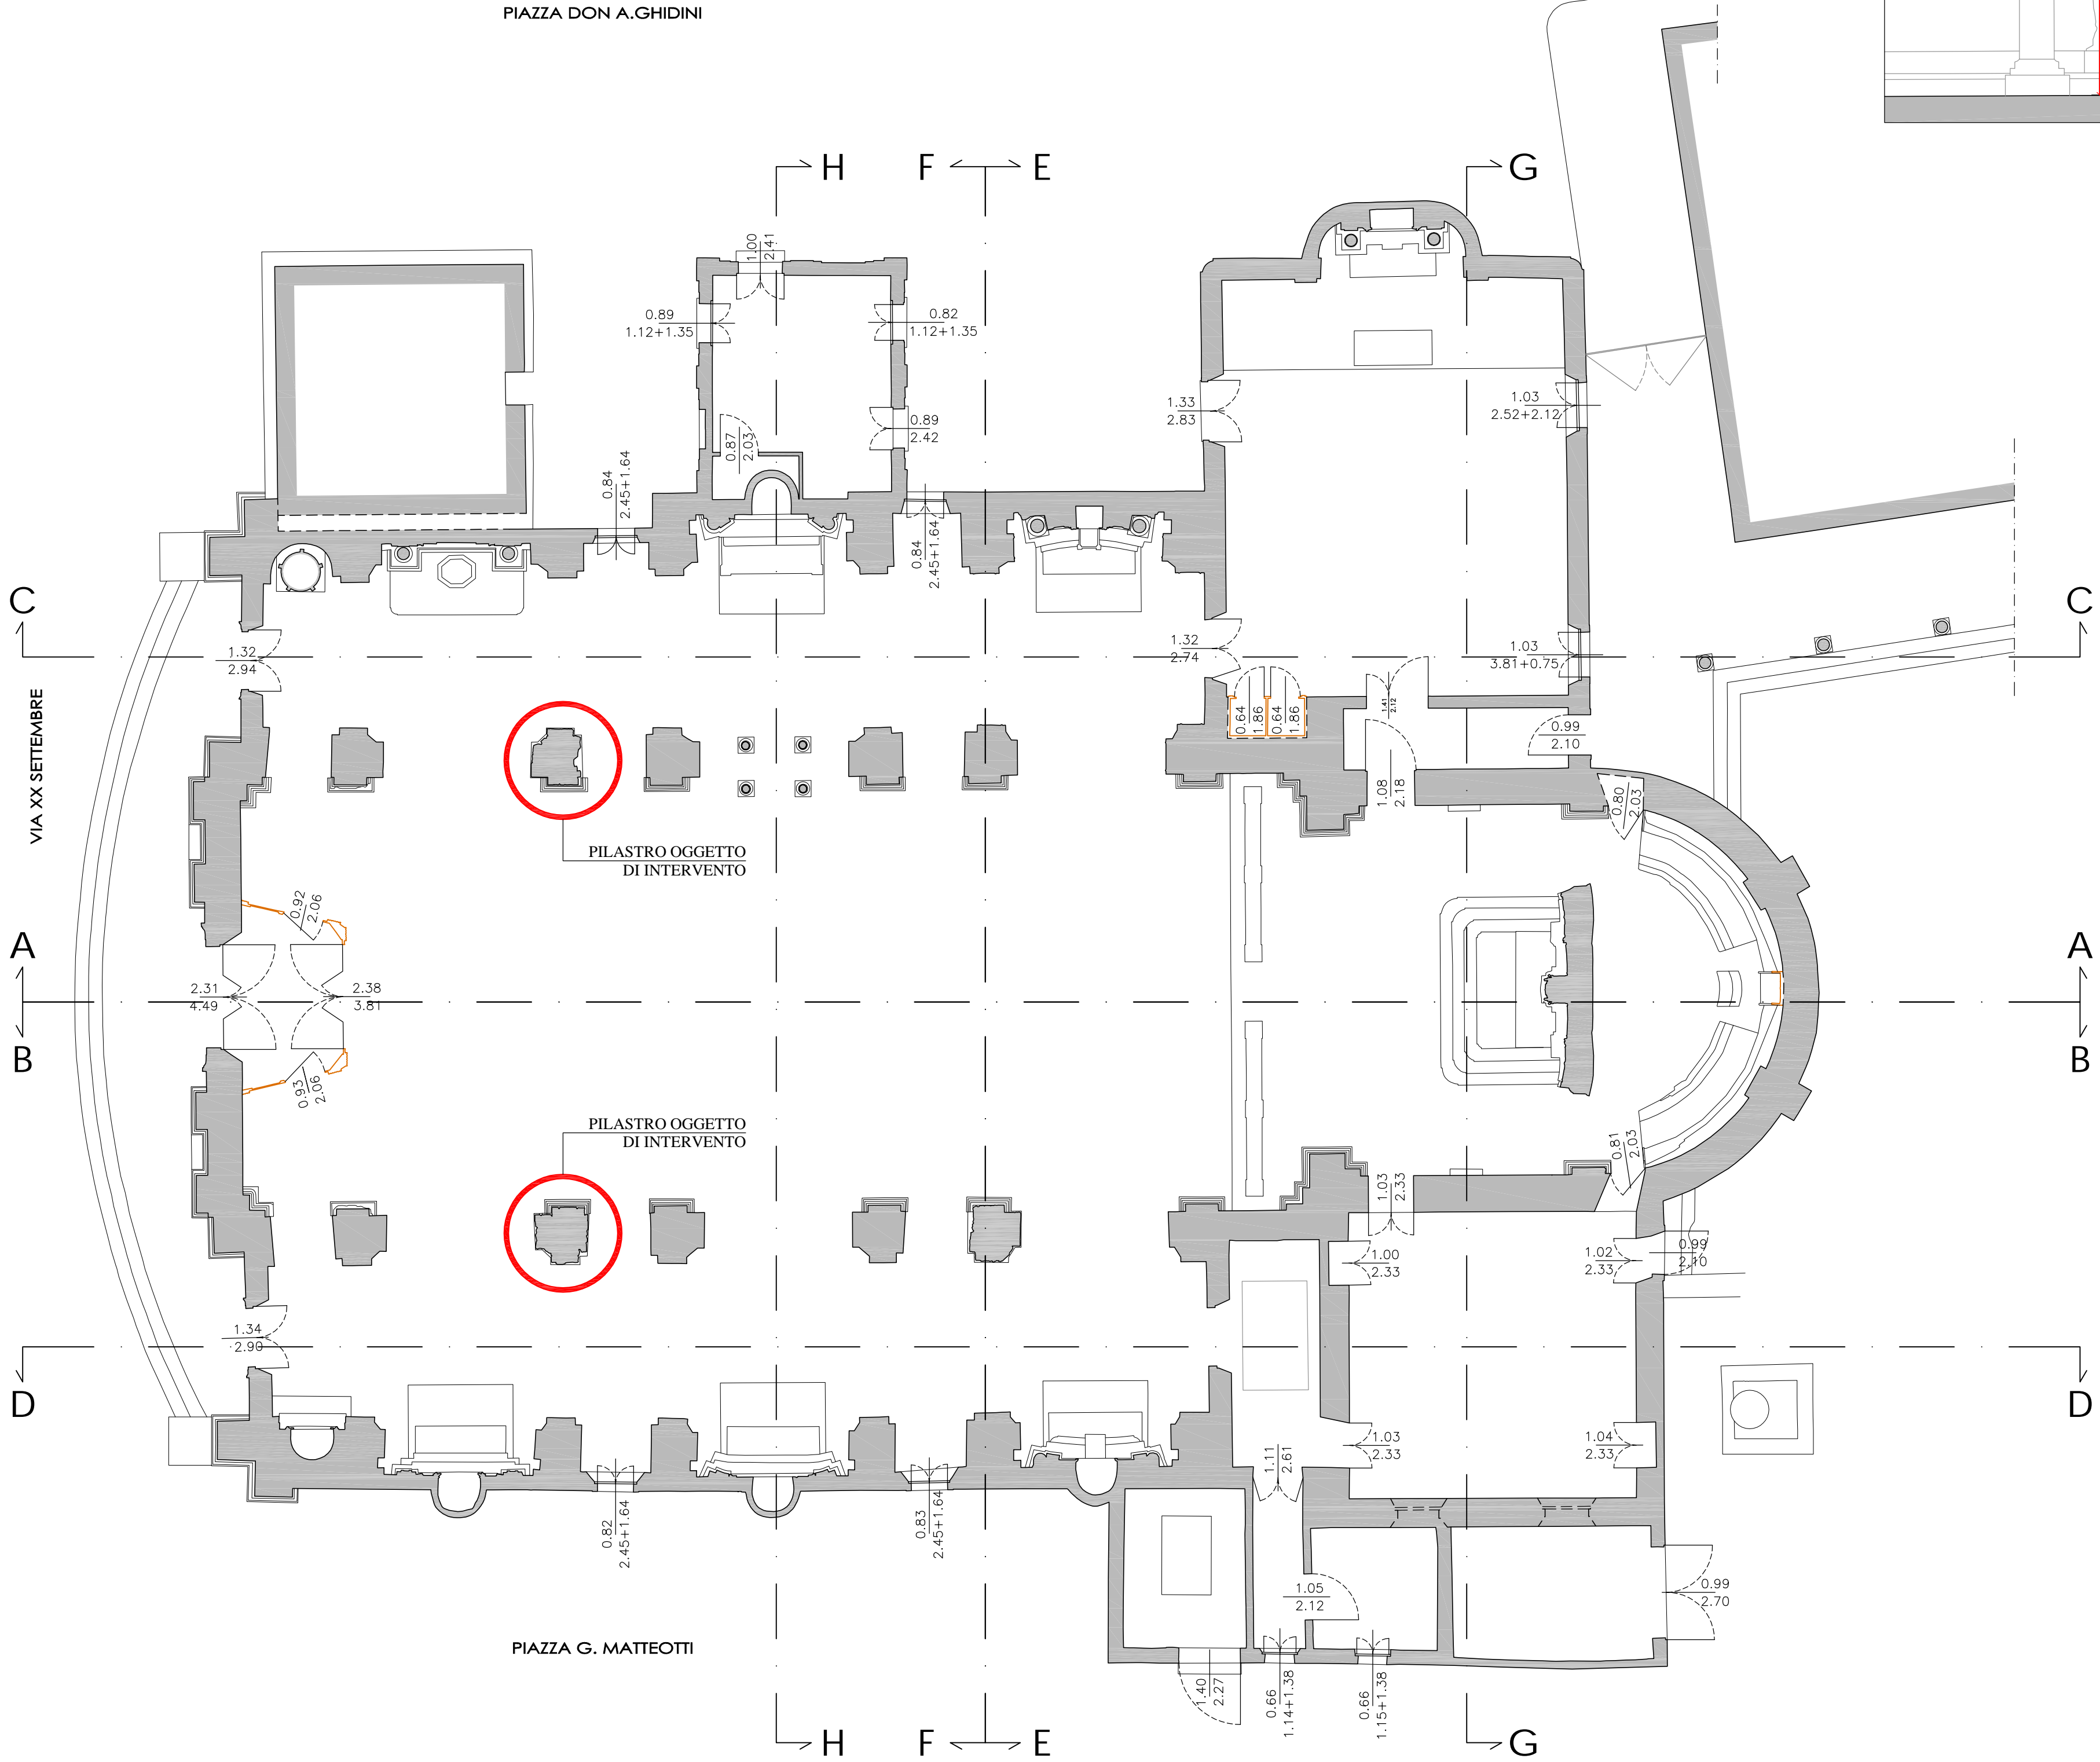

PIANTA PIANO TERRA scala 1:100

SPECIFICHE TECNICHE DEI MATERIALI (vedi Allegato A.13)

- OPERE IN CARPENTERIA METALLICA**
- Acciaio inox AISI 316L per piastre e barre filettate da utilizzare nell'intervento sui pilastri (vedi Tav. A.2.23);
 - Acciaio tipo S235 zincato a caldo per profili, piatti, piastre, catene e tiranti da utilizzare in tutti gli altri interventi;
 - Acciaio classe 8.8 zincato a caldo per barre, spinotti, bulloni, dadi, ecc..

- RICOSTRUZIONE FACCIATA**
- Mattoni pieni recuperati o nuovi con dimensioni analoghe a quelli originari;
 - Malta di calce idraulica naturale NHL 5.

- CONSOLIDAMENTO COPERTURA**
- Legno massiccio in abete classe C24 per travi, travetti, assiti ed elementi di rinforzo strutturale;
 - Chiodi Anker 4x50 mm in acciaio per connessioni assito-assito e assito-correnti;
 - Viti autofilettanti in acciaio e/o barre filettate classe 8.8 per consolidamento strutture di copertura.

- RICOSTRUZIONE E CONSOLIDAMENTO ARCHI E VOLTE**
- Mattoni pieni nuovi con dimensioni analoghe a quelli originari per ricostruzione degli archi e delle volte;
 - Blocchi in calcestruzzo cellulare tipo "Gasbeton" per irrigidimento degli archi;
 - Rete nervata e stirata in acciaio inox tipo "Pernervo-Metal" per ricostruzione delle volte crollate;
 - Malta di calce naturale tipo "Mapei Planitop HDM Restauro" armata con rete in fibra di vetro tipo Mapei Mapenet EM30" per il consolidamento delle volte.

- RIPARAZIONE LESIONI MURATURE**
- Cunei in acciaio inox per la riparazione delle lesioni;
 - Malta di calce naturale tipo "Kerakoll Geocalce" o tipo "Volteco Microlime Novecento" o tipo "Mapei Mape-Antique F21" per chiusura delle fessure.



REGIONE LOMBARDIA
Provincia di Mantova
Comune di Moglia
Diocesi di Mantova
Ufficio Beni Culturali Ecclesiastici
T. 0376/195111 F. 0376/24740
beniculturali@diocesidimantova.it
S.E.E. s.r.l.
Responsabile del procedimento
Arch. Alessandro Campora

PROPRIETA'
PARROCCHIA DI MOGLIA
PARROCO - LEGALE RAPPRESENTANTE DON ALBERTO FERRARI
Piazza D.A.Ghidini - 46024 Moglia (Mn) - Tel 0376/598062

OGGETTO INTERVENTI DI RISTRUTTURAZIONE E RECUPERO FUNZIONALE DELLA CHIESA PARROCCHIALE "SAN GIOVANNI BATTISTA" DI MOGLIA (MN) A SEGUITO DEGLI EVENTI SISMICI DEL MAGGIO 2012	TAVOLA A.2.23
PROGETTO ESECUTIVO	
STATO DI PROGETTO INTERVENTO SUI PILASTRI	SCALA 1:100
PROGETTO ARCHITETTONICO E STRUTTURALE VIA A. SACCHI N. 6 - 46100 MANTOVA - TEL. 0376 222683 - FAX: 0376 759904 - E-MAIL: alberto.mani@studiotecnico.com.it ING. ALBERTO MANI ARCH. LUCIANO PASTORIO ING. PAOLO RAVELLI COLLABORATORI ARCH. ARRIGO ROVERSI - ARCH. MARCO ESORNATI - ING. LEO TRALDI IMPIANTI MECCANICI ING. RENATO BORRINI VIA CREMONA N. 27/A - 46100 MANTOVA TEL. 0376 262058 - FAX: 0376 268696 - E-MAIL: studioborrini@ngi.it IMPIANTI ELETTRICI STUDIO TECNICO ASSOCIATO EL-TEC - P.I. DAVIDE MORETTO VIA CATANIA N. 1/A - 46031 BAGNOLO SAN VITO (MN) TEL. 0376 253641 - FAX: 0376 1994127 - E-MAIL: info@studio-eltec.it RILIEVI GEOGRA VIA INDIPENDENZA N. 106 - 46028 SERVIDE (MN) TEL. 0386 62628 - E-MAIL: info@geogra.it - SITO WEB: www.geogra.it	TIMBRO Data Novembre 2016 Adeguamento prescrizioni Soprintendenza