




SEZIONE E-E



SEZIONE F-F

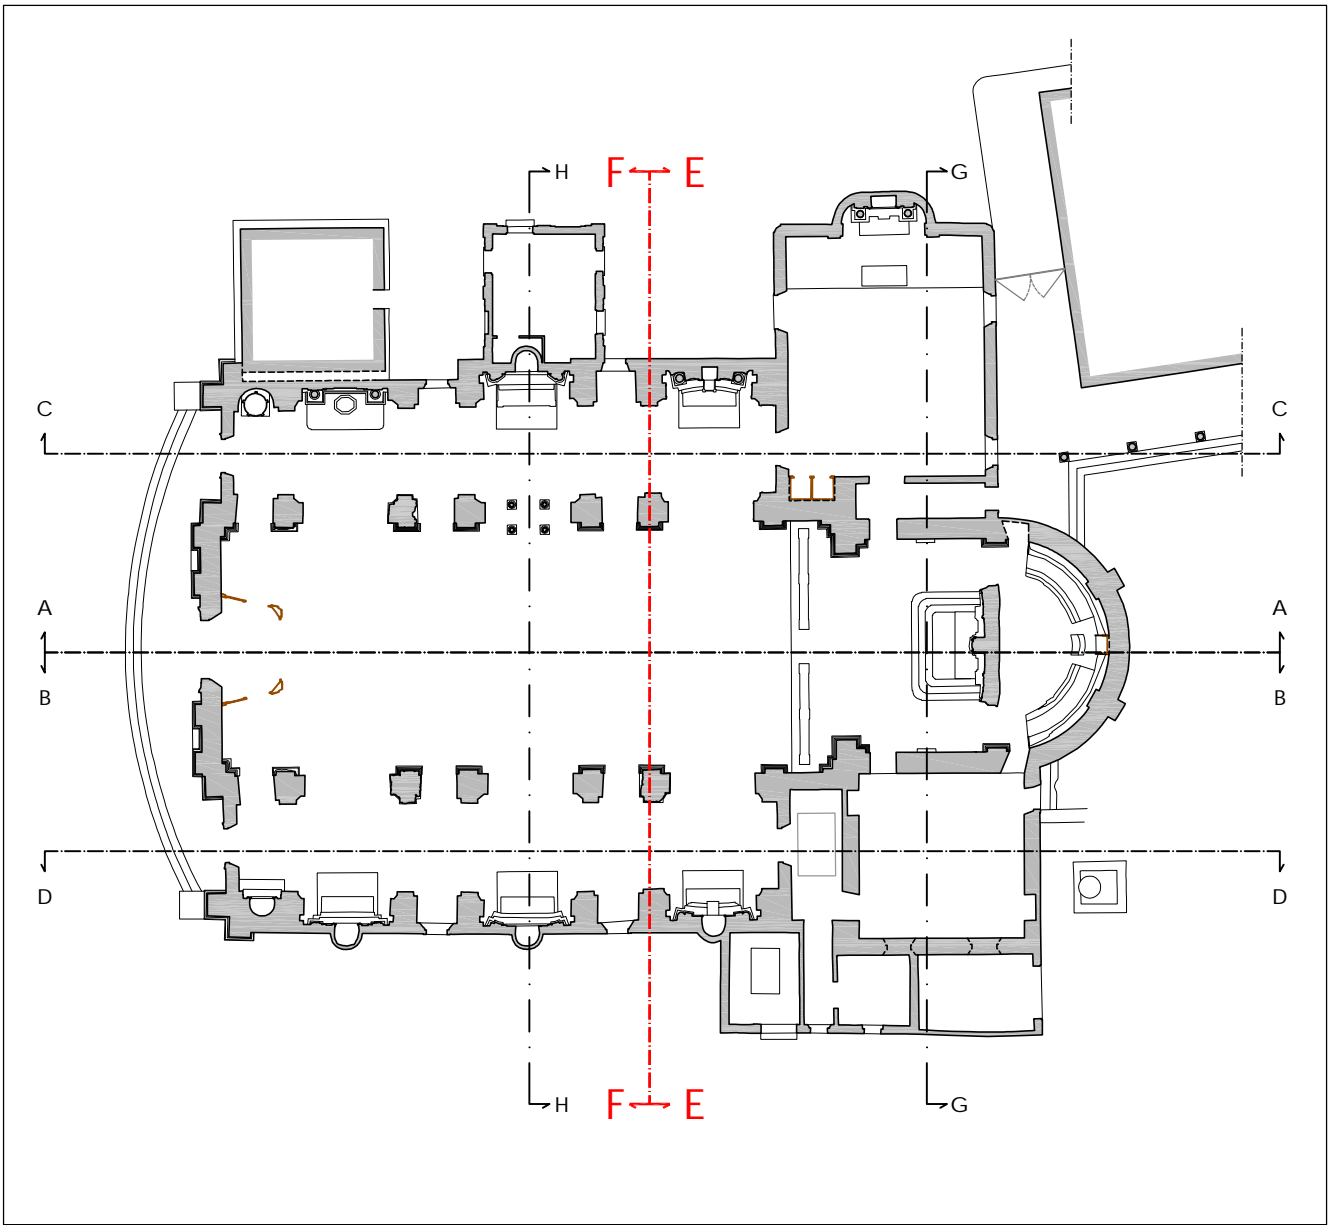

 REGIONE LOMBARDIA	
 PROVINCIA DI MANTOVA	
 COMUNE DI MOGLIA	
 DIOCESI DI MANTOVA UFFICIO BENI CULTURALI ECCLESIASTICI T. 0376319511 F. 0376224740 beniculturali@diocesidimantova.it	
 RESPONSABILE DEL PROCEDIMENTO Arch. Alessandro Campera	
	
PROPRIETA' PARROCCHIA DI MOGLIA PARROCO - LEGALE RAPPRESENTANTE DON ALBERTO FERRARI Piazza D.A. Chidini - 46024 Moglia (Mn) - Tel 0376/598062	
OGGETTO INTERVENTI DI RISTRUTTURAZIONE E RECUPERO FUNZIONALE DELLA CHIESA PARROCCHIALE "SAN GIOVANNI BATTISTA" DI MOGLIA (MN) A SEGUITO DEGLI EVENTI SISMICI DEL MAGGIO 2012	TAVOLA A.1.13
PROGETTO ESECUTIVO	SCALA 1:100
STATO DI FATTO SEZIONE E-E E SEZIONE F-F	TIMBRE
PROGETTO ARCHITETTONICO E STRUTTURALE ING. ALBERTO MANI ARCH. LUCIANO PASTORIO ING. PAOLO RAVELLI COLLABORATORI ARCH. ARRIGO ROVERSI - ARCH. MARCO ESORNATI - ING. LEO TRALDI IMPIANTI MECCANICI ING. RENATO BORRINI VIA CREMONA N. 27/A - 46100 MANTOVA TEL. 0376 262598 - FAX. 0376 268896 - E-MAIL: studioborrini@ngi.it IMPIANTI ELETTRICI STUDIO TECNICO ASSOCIATO EL-TEC - P.I. DAVIDE MORETTO VIA CAVALLA N. 1/A - 46021 SACCOLO SAN VITO (MN) TEL. 0376 253641 - FAX. 0376 1994127 - E-MAIL: info@studio-eltec.it RILIEVI  VIA INDIRIZZINZA N. 106 - 46028 SERRADE (MN) TEL. 0386 62628 - E-MAIL: info@geogra.it - SITO WEB: www.geogra.it	