


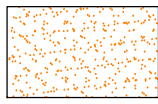


PROSPETTO NORD (FACCIATA)



PROSPETTO SUD (ABSIDE)

 porzioni crollate

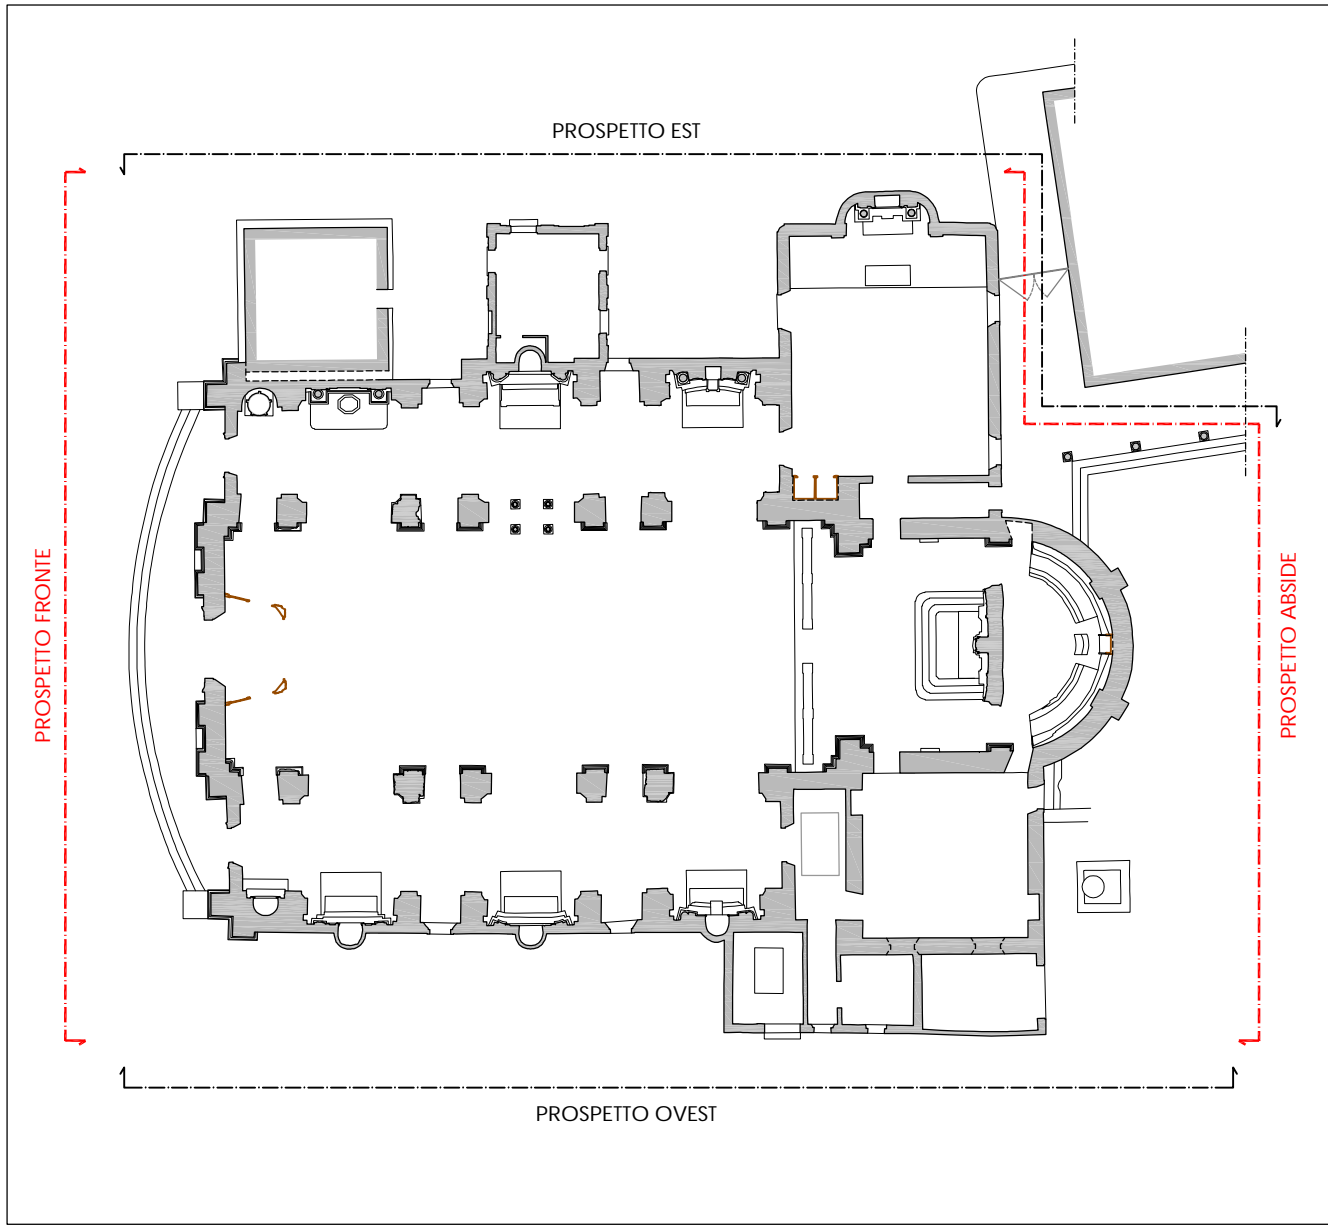

REGIONE LOMBARDIA



PROVINCIA DI MANTOVA



COMUNE DI MOGLIA



DIOCESI DI MANTOVA

UFFICIO BENI CULTURALI ECCLESIASTICI
T. 0376/222853 - F. 0376/222854
beniculturali@diocesimantova.it

S. E. E. s.r.l.
Ing. Alberto Estro

RESPONSABILE DEL PROCEDIMENTO

Arch. Alessandro Camperio

PROPRIETÀ
PARROCCHIA DI MOGLIA
PARROCO - LEGALE RAPPRESENTANTE DON ALBERTO FERRARI
Piazza D. A. Ghidini - 46024 Moglia (Mn) - Tel. 0376/598062

OGGETTO
**INTERVENTI DI RISTRUTTURAZIONE E RECUPERO FUNZIONALE
DELLA CHIESA PARROCCHIALE "SAN GIOVANNI BATTISTA"
DI MOGLIA (MN) A SEGUITO DEGLI EVENTI SISMICI DEL MAGGIO 2012**

PROGETTO ESECUTIVO

STATO DI FATTO
PROSPETTO NORD (FACCIATA) E PROSPETTO SUD (ABSIDE)

PROGETTO ARCHITETTONICO E STRUTTURALE
VIA A. SACCHI N. 4 - 46100 MANTOVA -
TEL. 0376/222853 - FAX: 0376/750904
E-MAIL: alberto.mani@studioditecnica.it

ING. ALBERTO MANI
ARCH. LUCIANO PASTORIO
ING. PAOLO RAVELLI

COLLABORATORI
ARCH. ARRIGO ROVERSI - ARCH. MARCO ESORNATI - ING. LEO TRALDI

IMPIANTI MECCANICI
ING. RENATO BORRINI
VIA CREMONA N. 27/A - 46100 MANTOVA
TEL. 0376/222853 - FAX: 0376/268896 - E-MAIL: studioborinini.it

IMPIANTI ELETTRICI
STUDIO TECNICO ASSOCIATO EL-TEC - P. I. DAVIDE MORETTO
VIA CATANIA N. 1/A - 46031 BAGGIOLO SAN VITO (MN)
TEL. 0376/233441 - FAX: 0376/199127 - E-MAIL: info@studio-eltec.it

RILEVY
GEOSPA
VIA INDIPENDENZA N. 106 - 46028 SERVIDE (MN)
TEL. 0386/62628 - E-MAIL: info@geospa.it - SITO WEB: www.geospa.it

TAVOLA
A.1.15

SCALA
1:100

TIMBRO

Data

Marzo 2016