




PROSPETTO OVEST



PROSPETTO EST

porzioni crollate

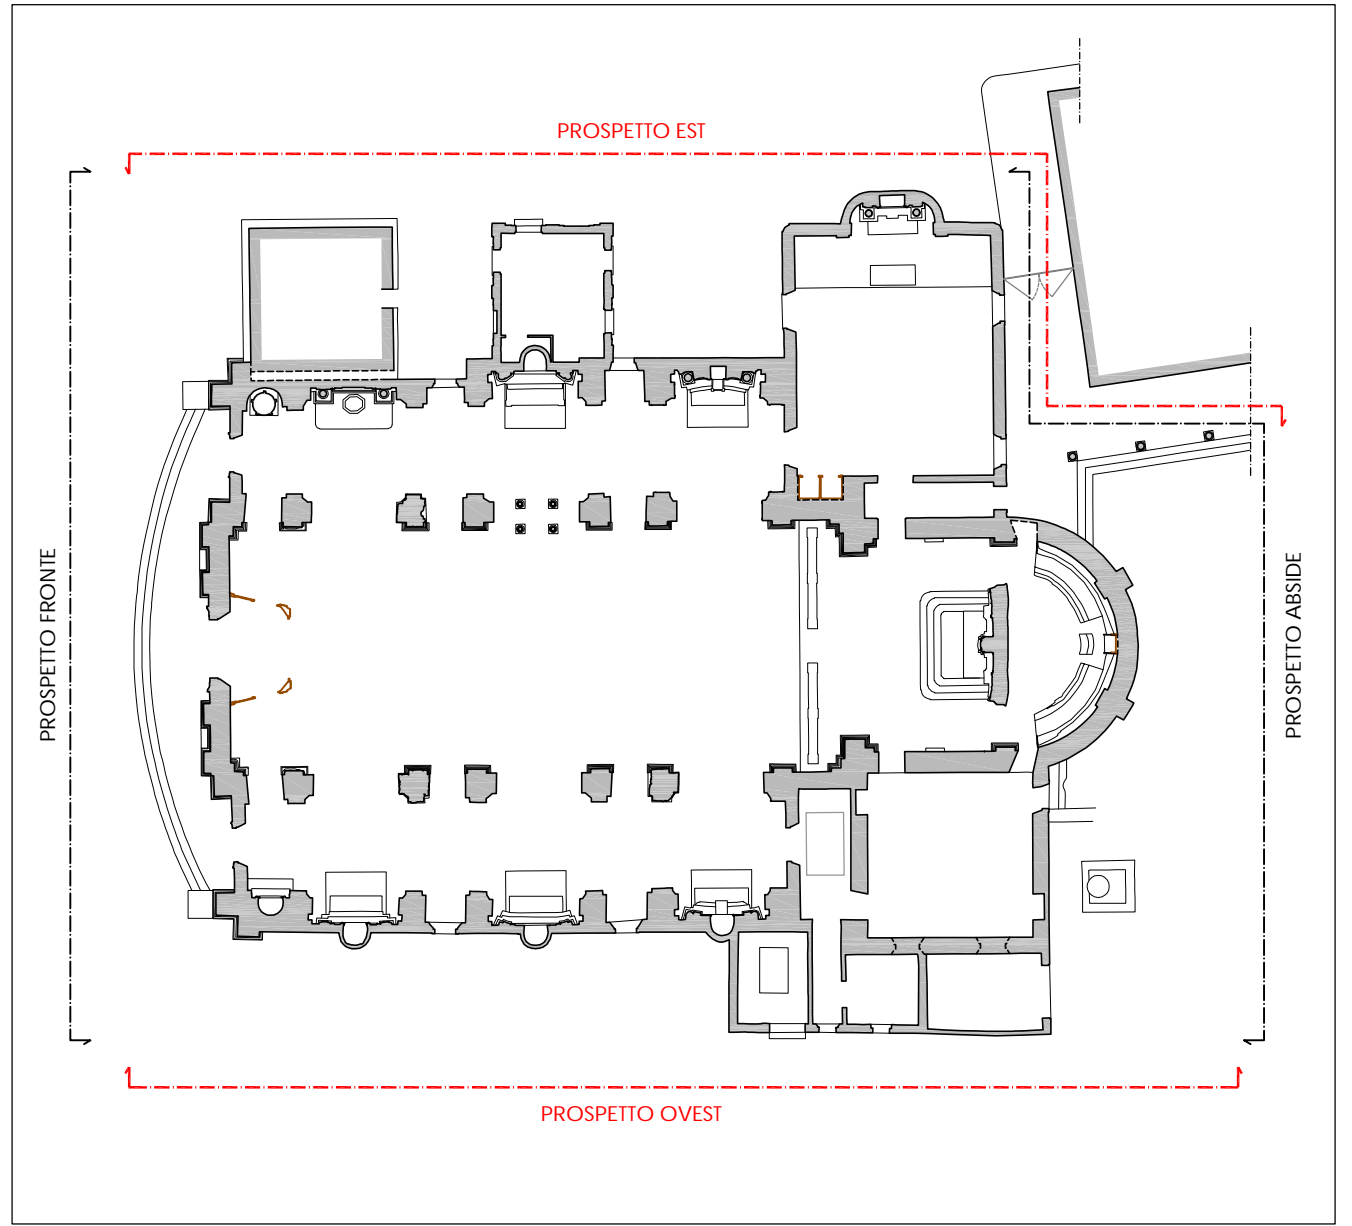



REGIONE LOMBARDIA



PROVINCIA DI MANTOVA



COMUNE DI MOGLIA



DIOCESI DI MANTOVA



S.E.E.s.r.l.



Arch. Alessandro Campera



PROPRIETA
PARROCCHIA DI MOGLIA
PARROCO - LEGALE RAPPRESENTANTE DON ALBERTO FERRARI
Piazza D.A. Ghidini - 46024 Moglia (Mn) - Tel 0376/598062

OGGETTO

**INTERVENTI DI RISTRUTTURAZIONE E RECUPERO FUNZIONALE
DELLA CHIESA PARROCCHIALE "SAN GIOVANNI BATTISTA"
DI MOGLIA (MN) A SEGUITO DEGLI EVENTI SISMICI DEL MAGGIO 2012**

PROGETTO ESECUTIVO

STATO DI FATTO
PROSPETTO OVEST E PROSPETTO EST

PROGETTO ARCHITETTONICO E STRUTTURALE

VIA A. SACCHI N. 6 - 46100 MANTOVA -
TEL. 0376 222683 - FAX. 0376 755004 -
E-MAIL: alberto.mani@studiotecnicomp.it

ING. ALBERTO MANI
ARCH. LUCIANO PASTORIO
ING. PAOLO RAVELLI

COLLABORATORI
ARCH. ARRIGO ROVERSI - ARCH. MARCO ESORNATI - ING. LEO TRALDI

IMPIANTI MECCANICI
ING. RENATO BORRINI
VIA CREMONA N. 27/A - 46100 MANTOVA
TEL. 0376 252526 - FAX. 0376 288896 - E-MAIL: studioborini@ing.it

IMPIANTI ELETTRICI
STUDIO TECNICO ASSOCIATO EL-TEC - P. I. DAVIDE MORETTO
VIA CATANIA N. 1/A - 46031 BAGNOLO SAN VITO (MN)
TEL. 0376 535841 - FAX. 0376 1956127 - E-MAIL: info@studio-eltec.it

RILEVY
GEOSRA
VIA INDIPENDENZA N. 106 - 46026 SERRAIOLE (MN)
TEL. 0376 62628 - E-MAIL: info@geosra.it - SITO WEB: www.geosra.it

TAVOLA

A.1.16

SCALA

1:100

TIMBRO

Data

Marzo 2016