




SEZIONE A-A

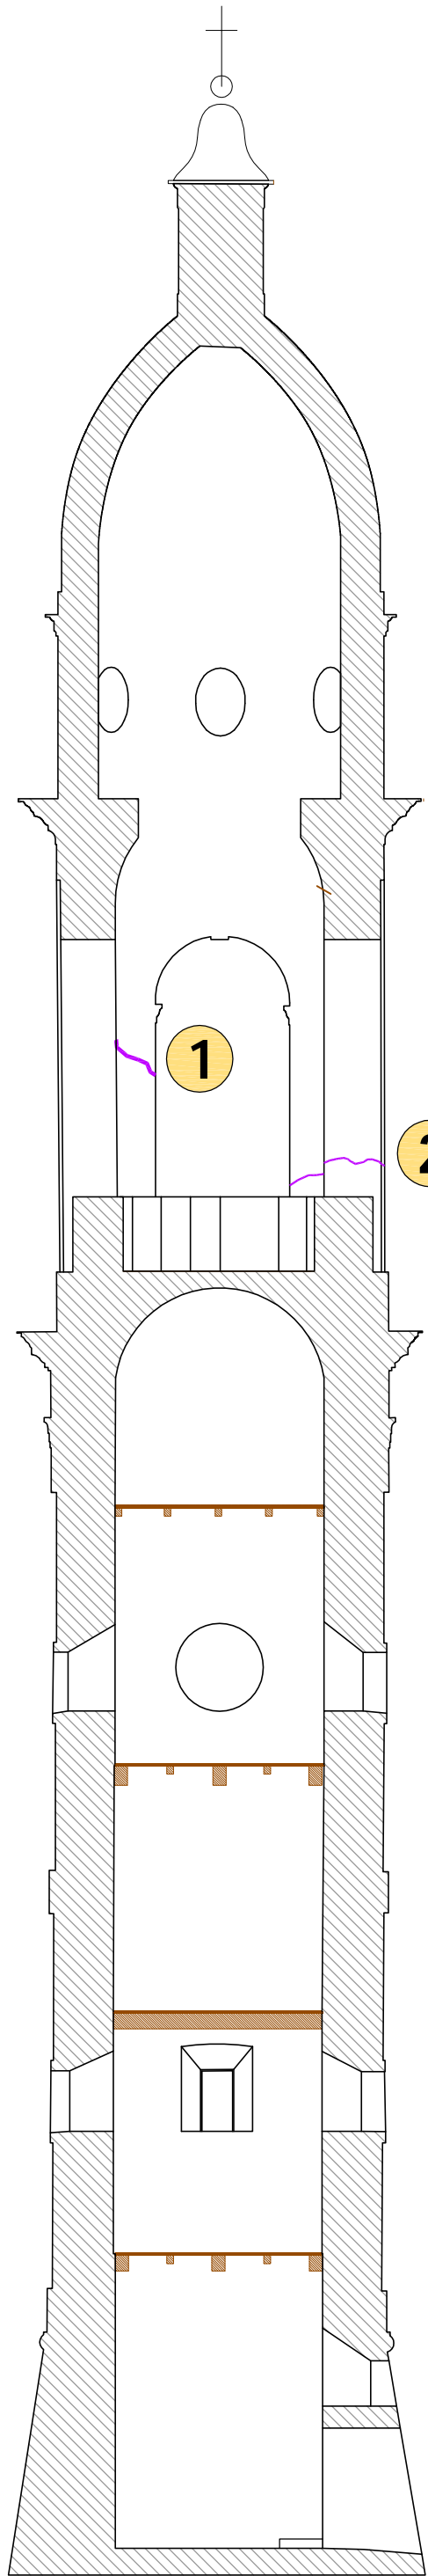


SEZIONE B-B

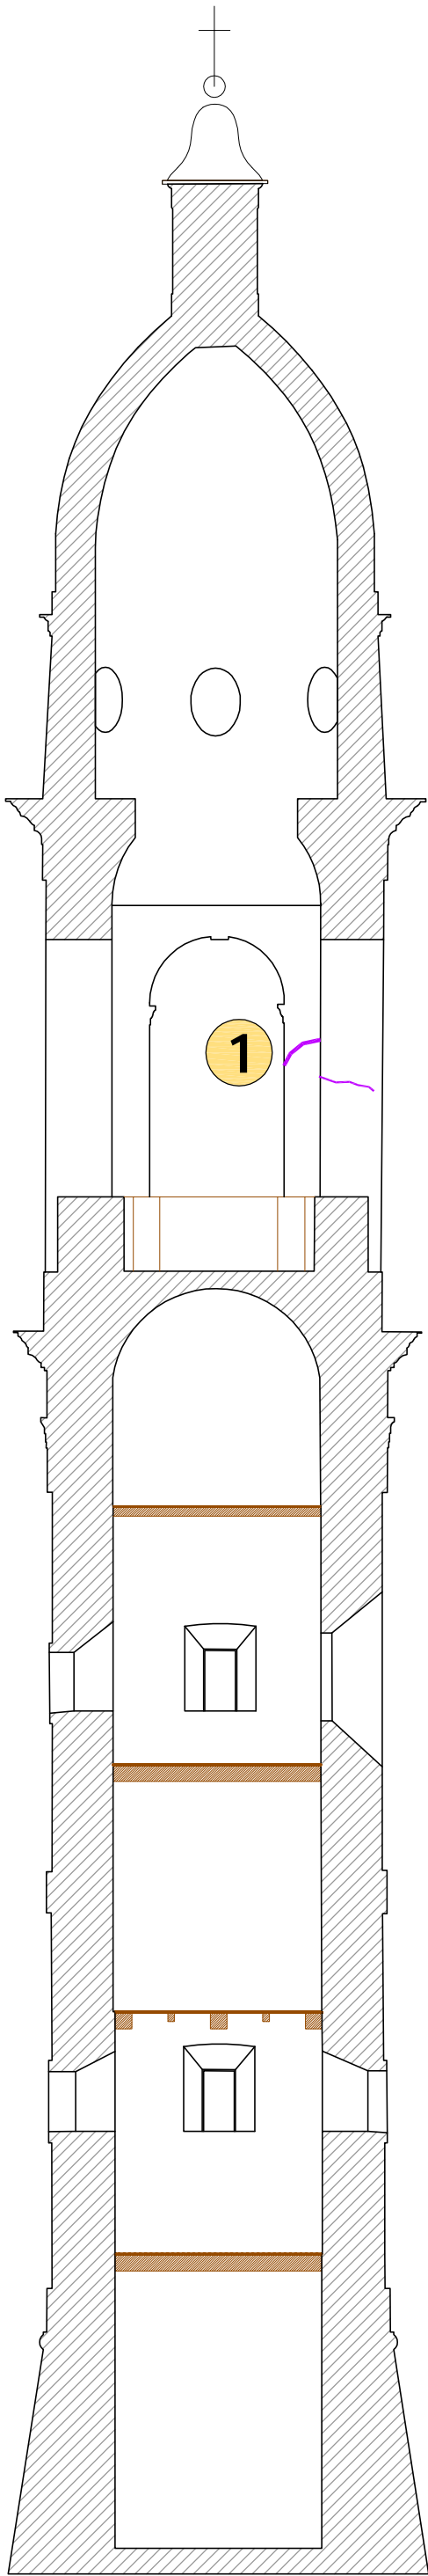

SEZIONE C-C

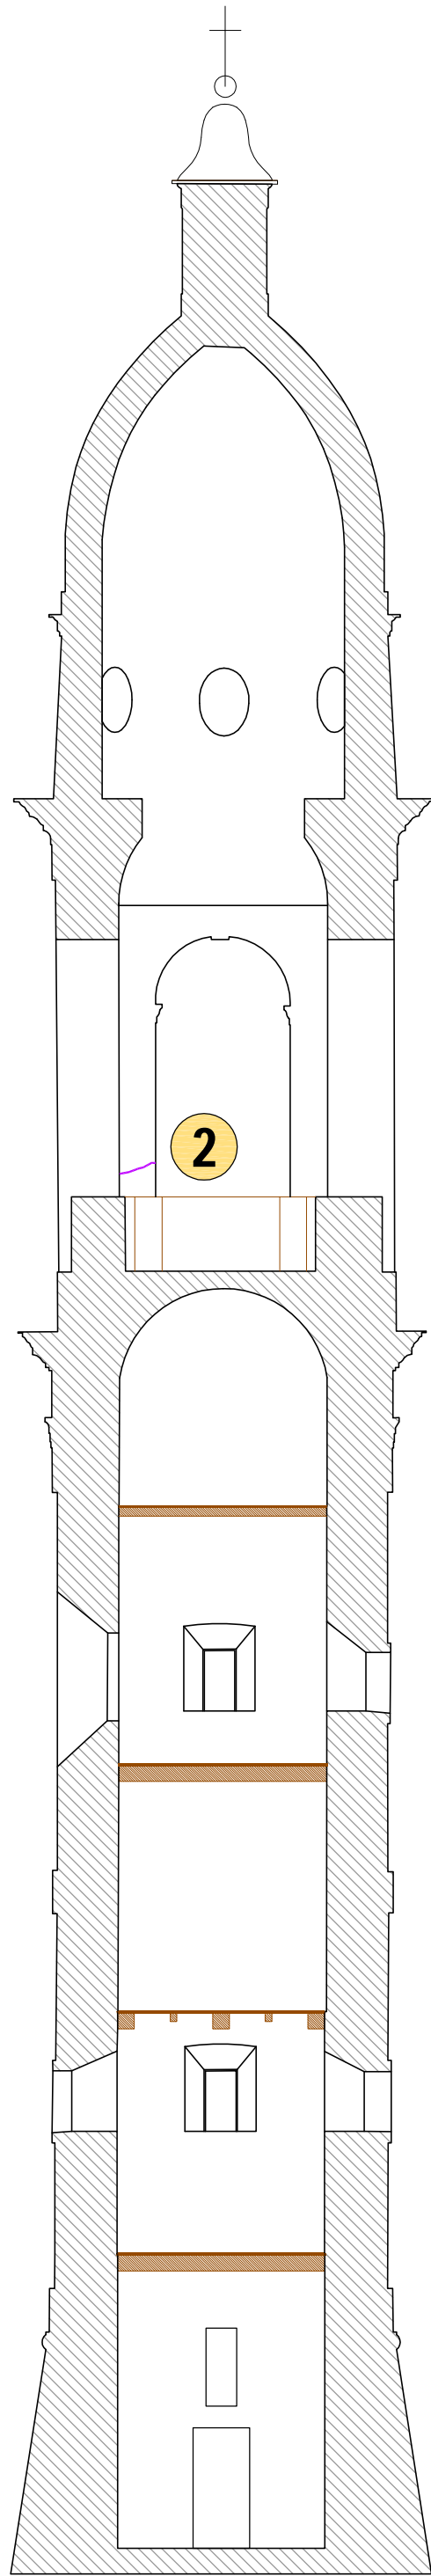

SEZIONE D-D

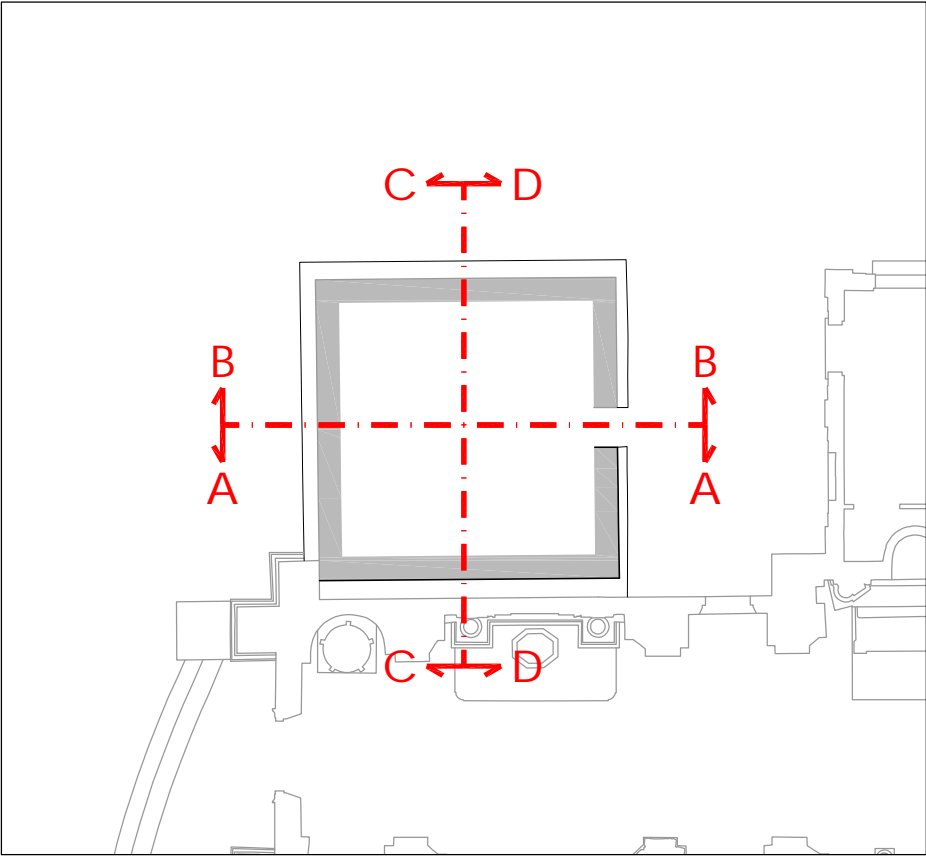



REGIONE LOMBARDIA

Provincia di Mantova

COMUNE DI MOGLIA

DIOCESI DI MANTOVA

UFFICIO BENI CULTURALI ECCLESIASTICI

T 0376319511 F 0376224740

beniculturali@diocesidimantova.it

S. E. E. s.r.l.

RESPONSABILE DEL PROCEDIMENTO

Arch. Alessandro Campera

PROPRIETA'

PARROCCHIA DI MOGLIA

PARROCO - LEGALE RAPPRESENTANTE DON ALBERTO FERRARI

Piazza D.A.Ghidini - 46024 Moglia (Mn) - Tel 0376/598062

OGGETTO

INTERVENTI DI RISTRUTTURAZIONE E RECUPERO FUNZIONALE DELLA CHIESA PARROCCHIALE "SAN GIOVANNI BATTISTA" DI MOGLIA (MN) A SEGUITO DEGLI EVENTI SISMICI DEL MAGGIO 2012

PROGETTO ESECUTIVO

STATO DI FATTO

CAMPANILE - SEZIONI

PROGETTO ARCHITETTONICO E STRUTTURALE

VIA A. SACCHI N. 6 - 46100 MANTOVA -
TEL. 0376 222883 - FAX: 0376 750904 -
E-MAIL: alberto.mani@studiodeniscamp.it

ING. ALBERTO MANI
ARCH. LUCIANO PASTORIO
ING. PAOLO RAVELLI

COLLABORATORI

ARCH. ARRIGO ROVERSI - ARCH. MARCO ESORNATI - ING. LEO TRALDI

IMPIANTI MECCANICI

ING. RENATO BORRINI

VIA CREMONA N. 27/A - 46100 MANTOVA
TEL. 0376 262998 - FAX: 0376 268896 - E-MAIL: studioborini@ngi.it

IMPIANTI ELETTRICI

STUDIO TECNICO ASSOCIATO EL-TEC - P.I. DAVIDE MORETTO

VIA CATANIA N. 1/A - 46031 BAGNOLO SAN VITO (MN)
TEL. 0376 253641 - FAX: 0376 1994127 - E-MAIL: info@studio-eltec.it

RILIEVI

GEOGRA

VIA INDIPENDENZA N. 106 - 46028 SERMIDE (MN)
TEL. 0386 62628 - E-MAIL: info@geogra.it - SITO WEB: www.geogra.it

TAVOLA

A.1.18

SCALA

1:100

TIMBRO

Data

Marzo 2016