



PROSPETTO SUD

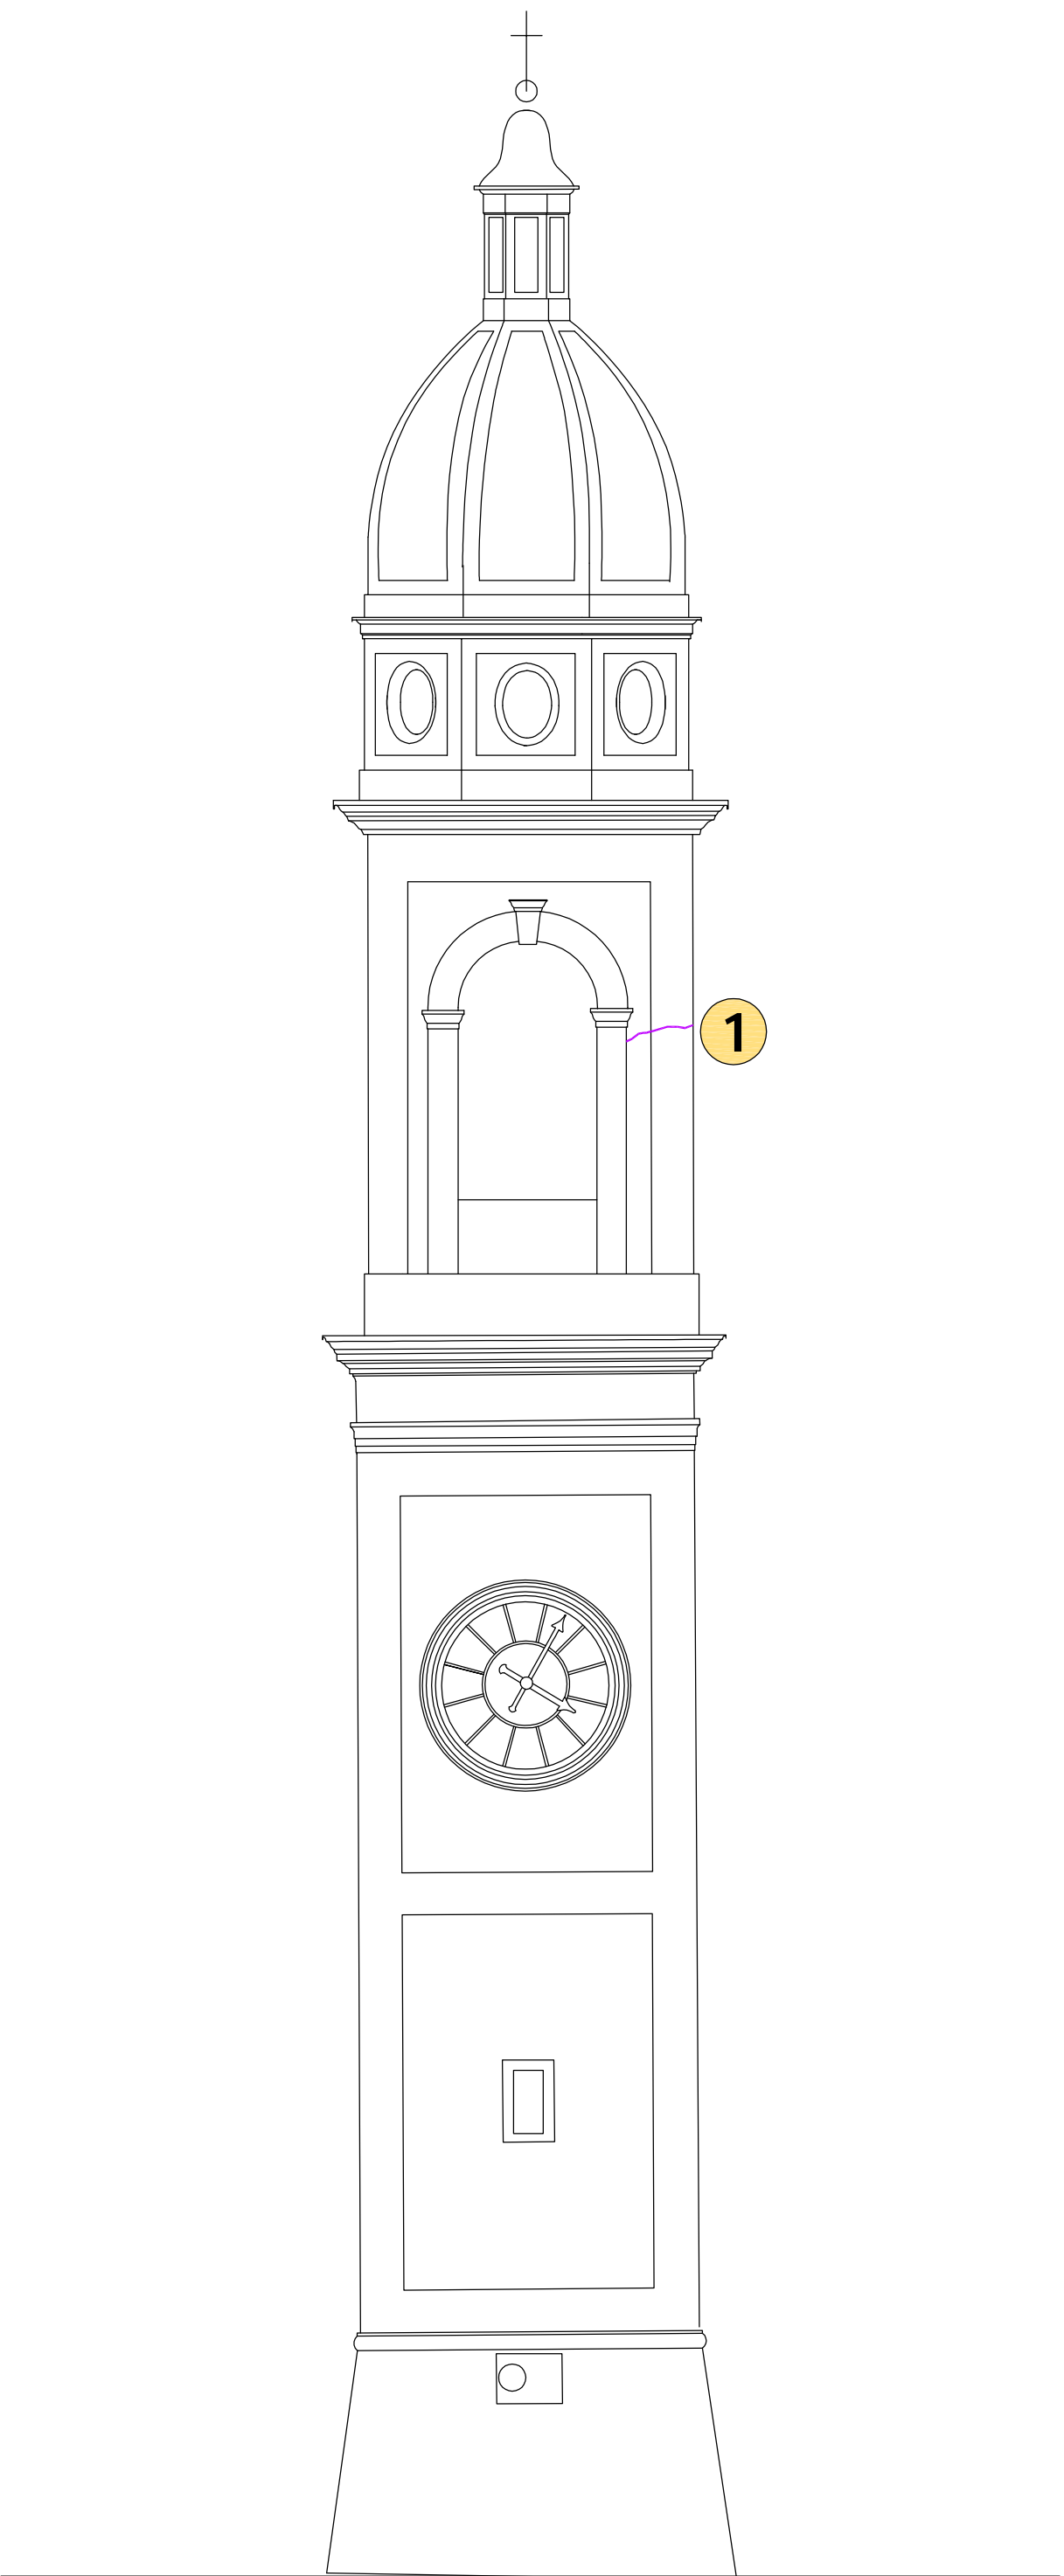

PROSPETTO EST


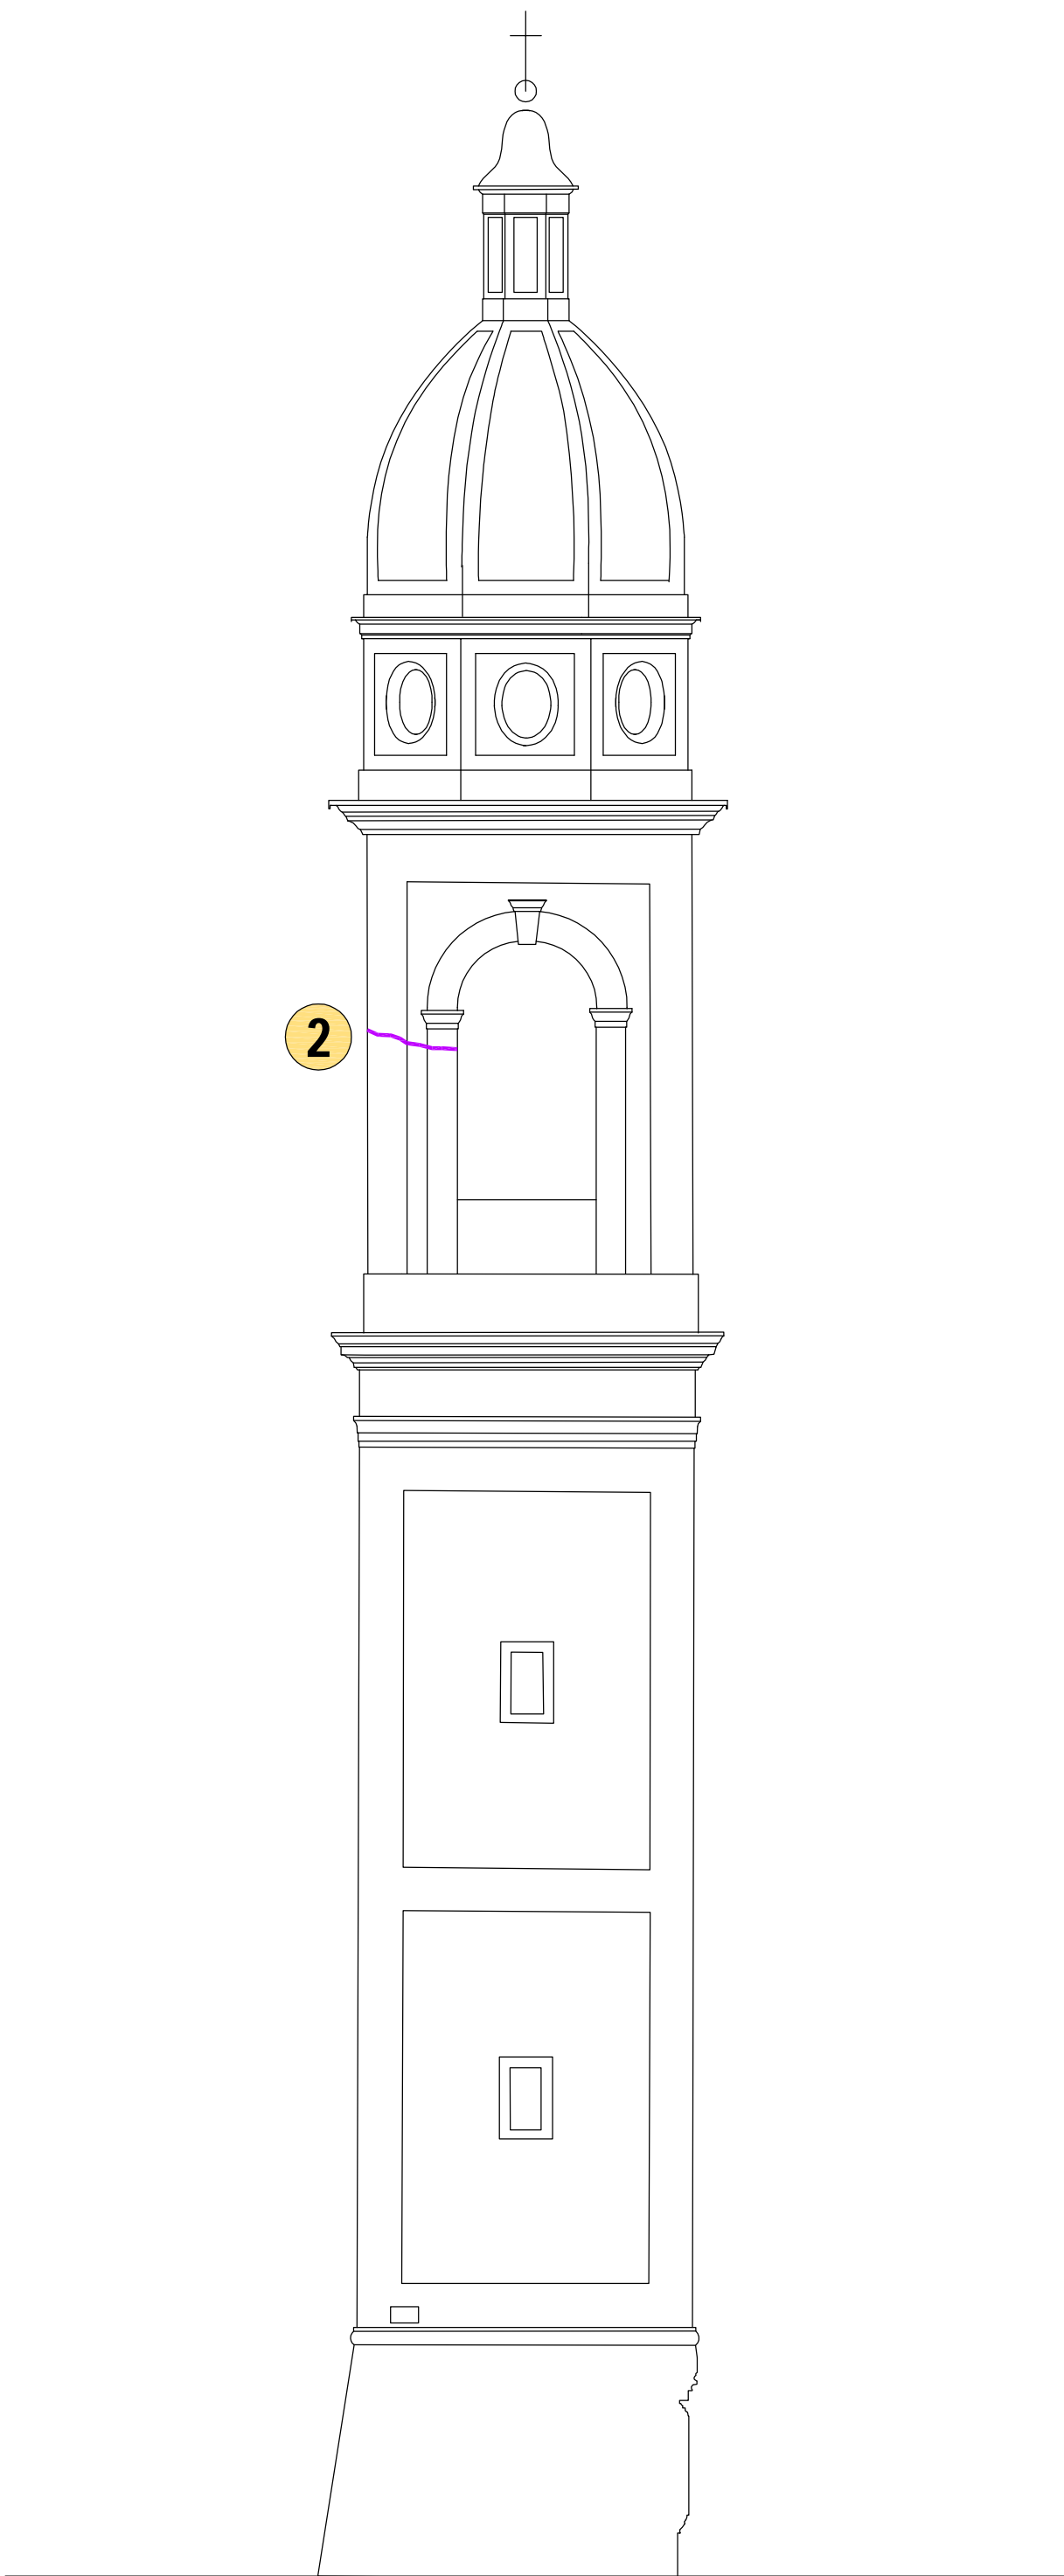


PROSPETTO NORD

1



2

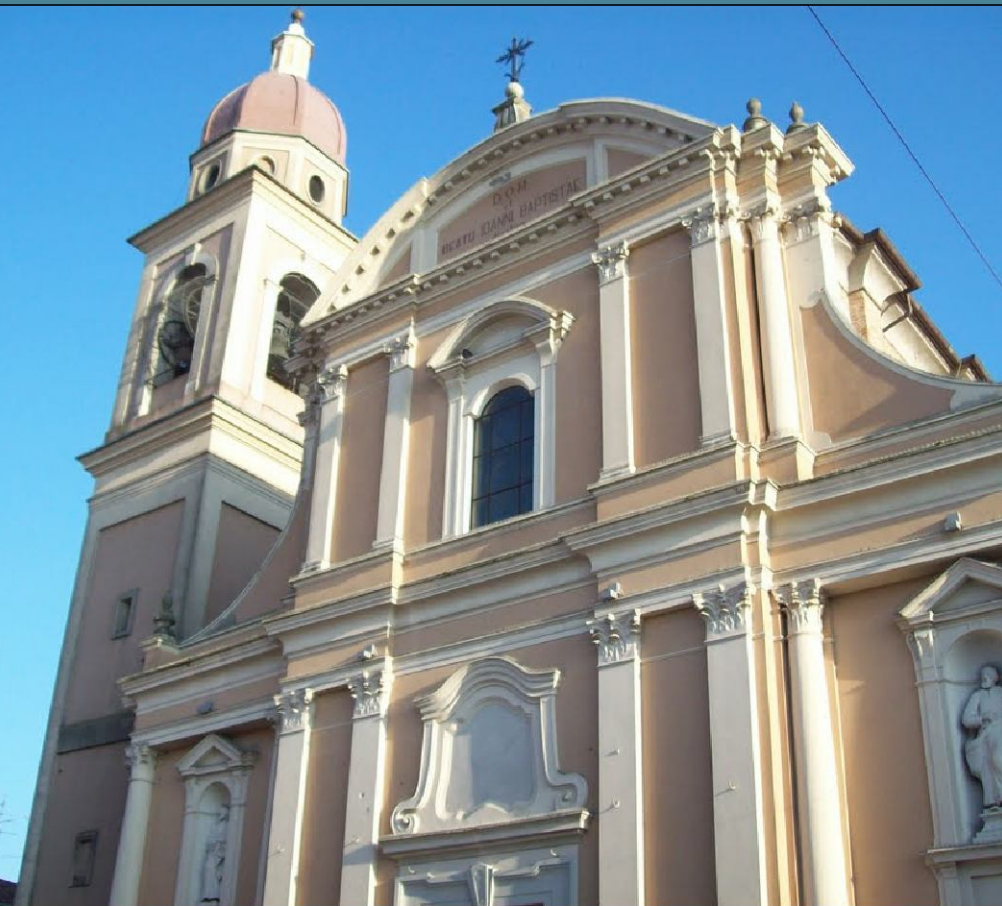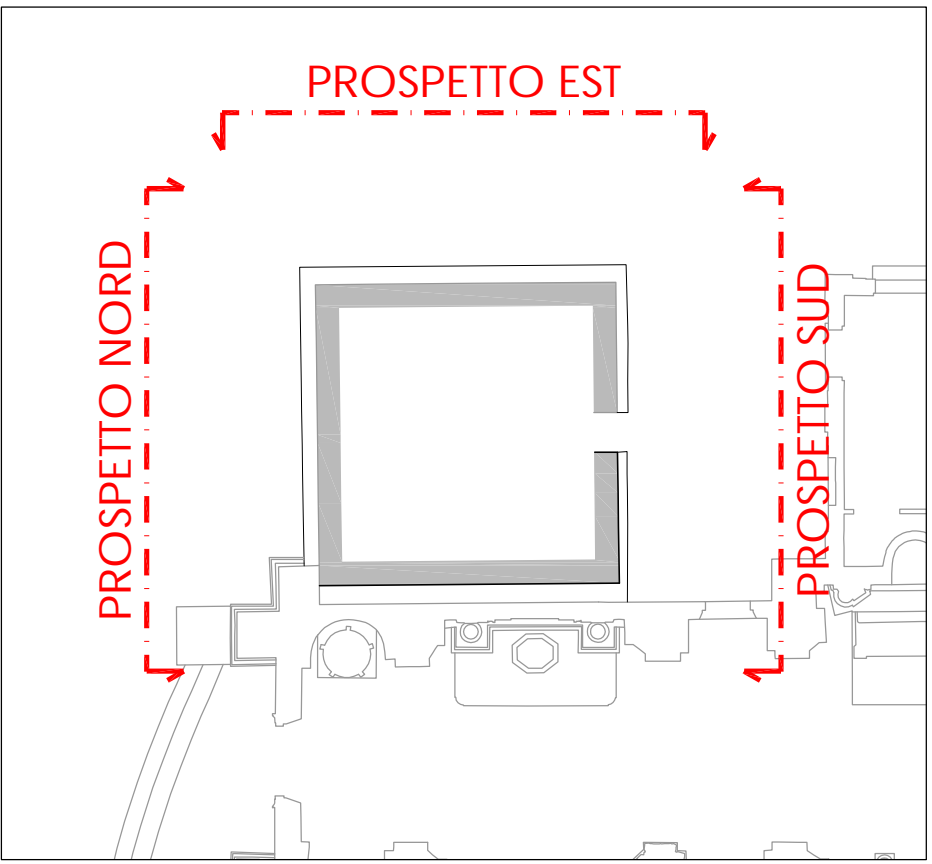

REGIONE LOMBARDIA
Provincia di Mantova
COMUNE DI MOGLIA
DIOCESI DI MANTOVA
UFFICIO BENI CULTURALI ECCLESIASTICI
T. 0376319511 F. 0376224740
beniculturali@diocesidimantova.it
S. E. E. s.r.l.
Arch. Alessandro Campera

PROPRIETA' PARROCCHIA DI MOGLIA PARROCO - LEGALE RAPPRESENTANTE DON ALBERTO FERRARI Piazza D.A.Ghidini - 46024 Moglia (Mn) - Tel 0376/598062	
OGGETTO INTERVENTI DI RISTRUTTURAZIONE E RECUPERO FUNZIONALE DELLA CHIESA PARROCCHIALE "SAN GIOVANNI BATTISTA" DI MOGLIA (MN) A SEGUITO DEGLI EVENTI SISMICI DEL MAGGIO 2012	TAVOLA A.1.19
PROGETTO ESECUTIVO	
STATO DI FATTO CAMPANILE - PROSPETTI	SCALA 1:100
PROGETTO ARCHITETTONICO E STRUTTURALE VIA A. SACCHI N. 6 - 46100 MANTOVA - TEL. 0376 222883 - FAX. 0376 750904 - E-MAIL: alberto.mani@studiodeniscamp.it ING. ALBERTO MANI ARCH. LUCIANO PASTORIO ING. PAOLO RAVELLI COLLABORATORI ARCH. ARRIGO ROVERSI - ARCH. MARCO ESORNATI - ING. LEO TRALDI	TIMBRO
IMPIANTI MECCANICI ING. RENATO BORRINI VIA CREMONA N. 27/A - 46100 MANTOVA TEL. 0376 262598 - FAX. 0376 268896 - E-MAIL: studioborini@ngi.it	
IMPIANTI ELETTRICI STUDIO TECNICO ASSOCIATO EL-TEC - P.I. DAVIDE MORETTO VIA CATANIA N. 1/A - 46031 BAGNOLO SAN VITO (MN) TEL. 0376 253641 - FAX. 0376 1994127 - E-MAIL: info@studio-eltec.it	
RILIEVI GEOGRA VIA INDIPENDENZA N. 106 - 46028 SERMIDE (MN) TEL. 0386 62628 - E-MAIL: info@geogra.it - SITO WEB: www.geogra.it	Data Marzo 2016