




PORZIONE DI FACCIATA DA RICOSTRUIRE A SEGUITO DEGLI EVENTI SISMICI
scala 1:50

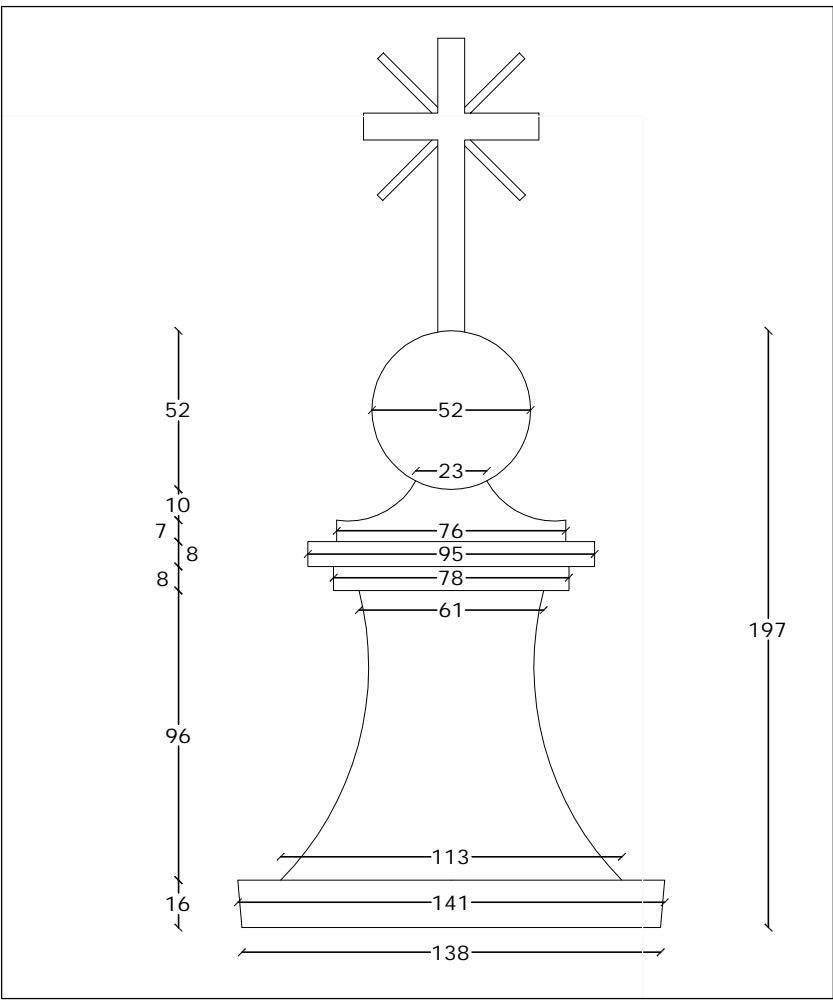

PARTICOLARE scala 1:25

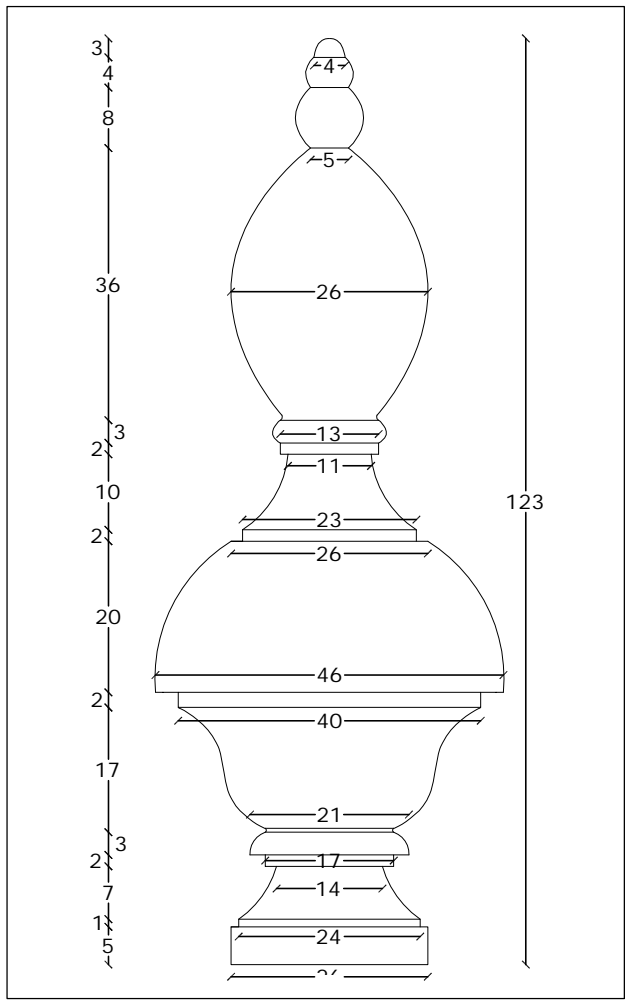

PARTICOLARE scala 1:10

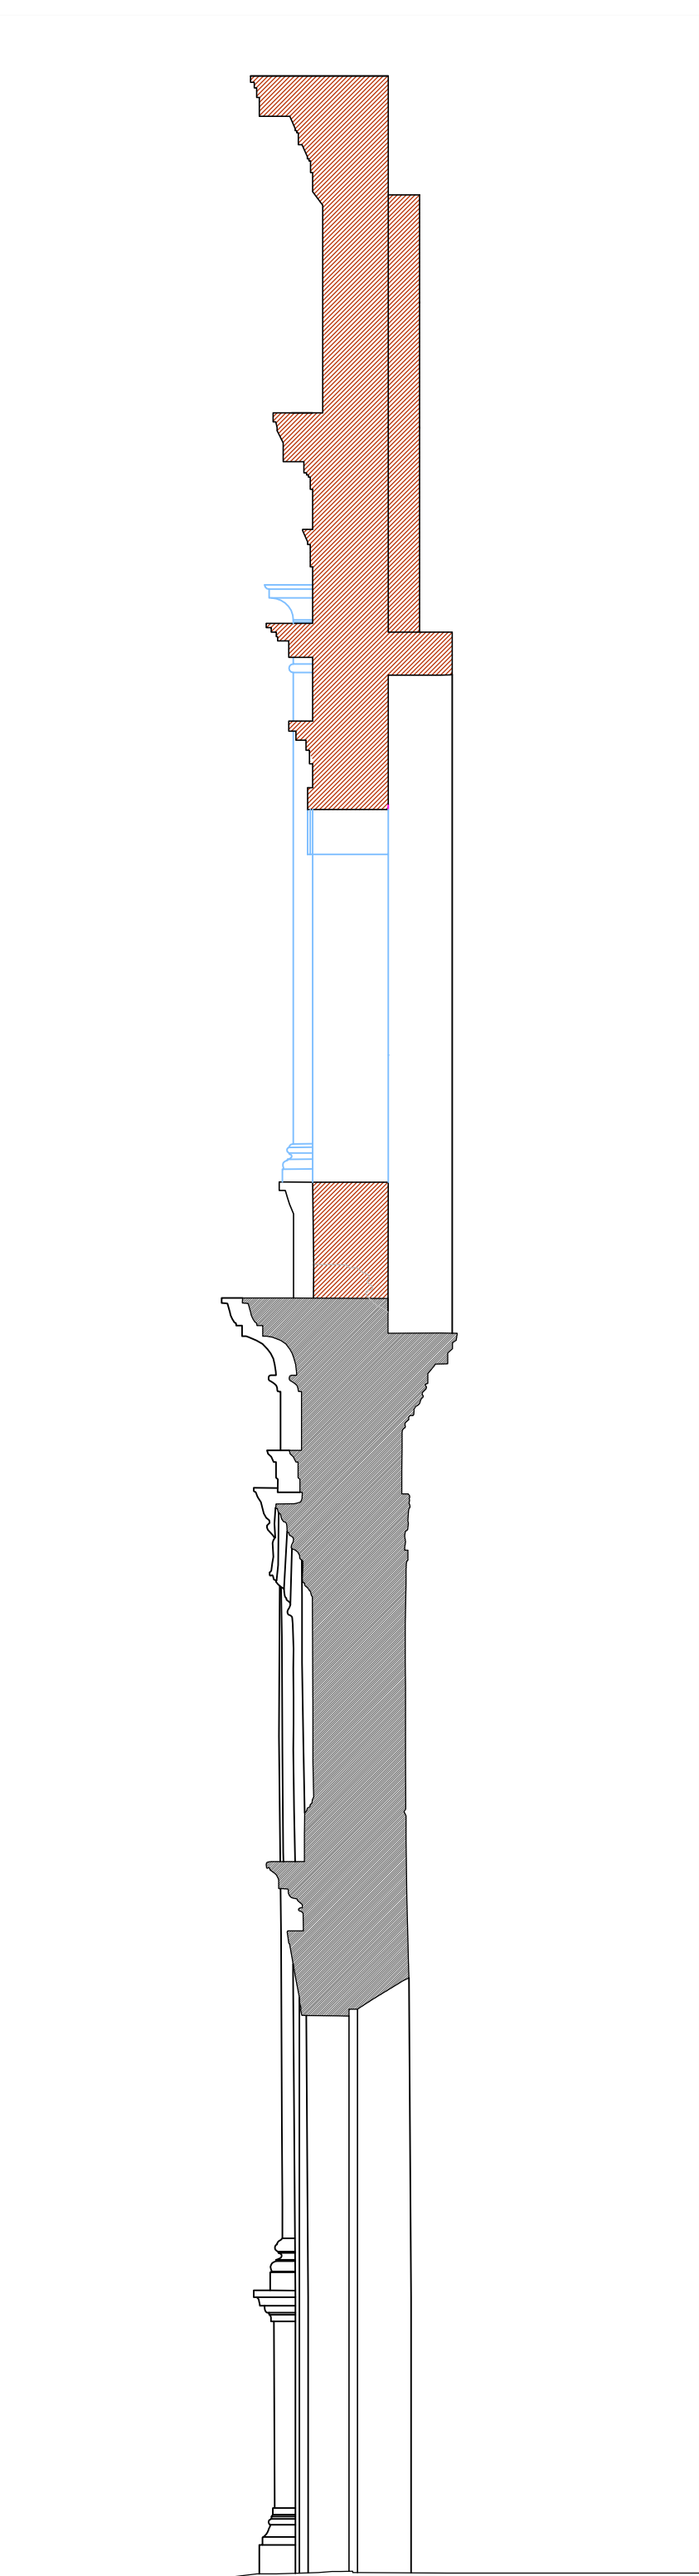

SEZIONE A-A CON PORZIONE DI
FACCIATA DA RICOSTRUIRE
scala 1:50



SPECIFICHE TECNICHE DEI MATERIALI (vedi Allegato A.13)

OPERE IN CARPENTERIA METALLICA

- Acciaio inox AISI 316L per piastre e barre filettate da utilizzare nell'intervento sui pilastri (vedi Tav. A.2.23);
- Acciaio tipo S235 zincato a caldo per profili, piastre, catene e tiranti da utilizzare in tutti gli altri interventi;
- Acciaio classe 8.8 zincato a caldo per barre, spinotti, bulloni, dadi, ecc...

RICOSTRUZIONE FACCIATA

- Mattoni pieni recuperati o nuovi con dimensioni analoghe a quelli originari;
- Malta di calce idraulica naturale NHL 5.

CONSOLIDAMENTO COPERTURA

- Legno massiccio in abete classe C24 per travi, travetti, assiti ed elementi di rinforzo strutturale;
- Chiodi Anker 4x50 mm in acciaio per connessioni assito-assito e assito-correnti;
- Viti autofilettanti in acciaio e/o barre filettate classe 8.8 per consolidamento strutture di copertura.

RICOSTRUZIONE E CONSOLIDAMENTO ARCHI E VOLTE

- Mattoni pieni nuovi con dimensioni analoghe a quelli originari per ricostruzione degli archi e delle volte;
- Blocchi in calcestruzzo cellulare tipo "Gaseton" per irrigidimento degli archi;
- Rete nervata e stirata in acciaio inox tipo "Pernervo-Metal" per ricostruzione delle volte crollate;
- Malta di calce naturale tipo "Mapei Planitop HDM Restauro" armata con rete in fibra di vetro tipo Mapei Mapenet EM30" per il consolidamento delle volte.

RIPARAZIONE LESIONI MURATURE

- Cunei in acciaio inox per la riparazione delle lesioni;
- Malta di calce naturale tipo "Kerakoll Geocalce" o tipo "Voteco Microline Novecento" o tipo "Mapei Mape-Antique F21" per chiusura delle fessure.

 REGIONE LOMBARDIA	
 PROVINCIA DI MANTOVA	
 COMUNE DI MOGLIA	
 DIOCESI DI MANTOVA UFFICIO BENI CULTURALI ECCLESIASTICI T. 0376/195111 F. 0376/224740 beniculturali@diocesi.dimantova.it	
 S.E.E. s.r.l. RESPONSABILE DEL PROCEDIMENTO Arch. Alessandro Campera	
PROPRIETA' PARROCCHIA DI MOGLIA PARROCO - LEGALE RAPPRESENTANTE DON ALBERTO FERRARI Piazza D.A. Ghidini - 46024 Moglia (Mn) - Tel 0376/598062	
OGGETTO INTERVENTI DI RISTRUTTURAZIONE E RECUPERO FUNZIONALE DELLA CHIESA PARROCCHIALE "SAN GIOVANNI BATTISTA" DI MOGLIA (MN) A SEGUITO DEGLI EVENTI SISMICI DEL MAGGIO 2012	TAVOLA A.2.03
PROGETTO ESECUTIVO	
STATO DI PROGETTO RICOSTRUZIONE DELLA FACCIATA - PROSPETTO	SCALA 1:50
PROGETTO ARCHITETTONICO E STRUTTURALE VIA A. SACCHI N. 6 - 46100 MANTOVA - TEL: 0376 222683 - FAX: 0376 750904 - E-MAIL: alberto.mani@studiotecnico.it ING. ALBERTO MANI ARCH. LUCIANO PASTORIO ING. PAOLO RAVELLI	
COLLABORATORI ARCH. ARRIGO ROVERSI - ARCH. MARCO ESORNATI - ING. LEO TRALDI	
IMPIANTI MECCANICI ING. RENATO BORRINI VIA CREMONA N. 27/A - 46100 MANTOVA TEL: 0376 262598 - FAX: 0376 268896 - E-MAIL: studioborrini@ngi.it	
IMPIANTI ELETTRICI STUDIO TECNICO ASSOCIATO EL-TEC - P.I. DAVIDE MORETTO VIA CATANIA N. 1/A - 46031 BAGNOLO SAN VITO (MN) TEL: 0376 253641 - FAX: 0376 1994127 - E-MAIL: info@studio-eltec.it	
RILEV  VIA INDIPENDENZA N. 106 - 46028 SERRIDE (MN) TEL: 0386 62628 - E-MAIL: info@geogra.it - SITO WEB: www.geogra.it	
Data Novembre 2016 Adeguamento prescrizioni Soprintendenza	