



MASCHERATURA PIASTRA
SOTTO INTONACO

scala 1:10

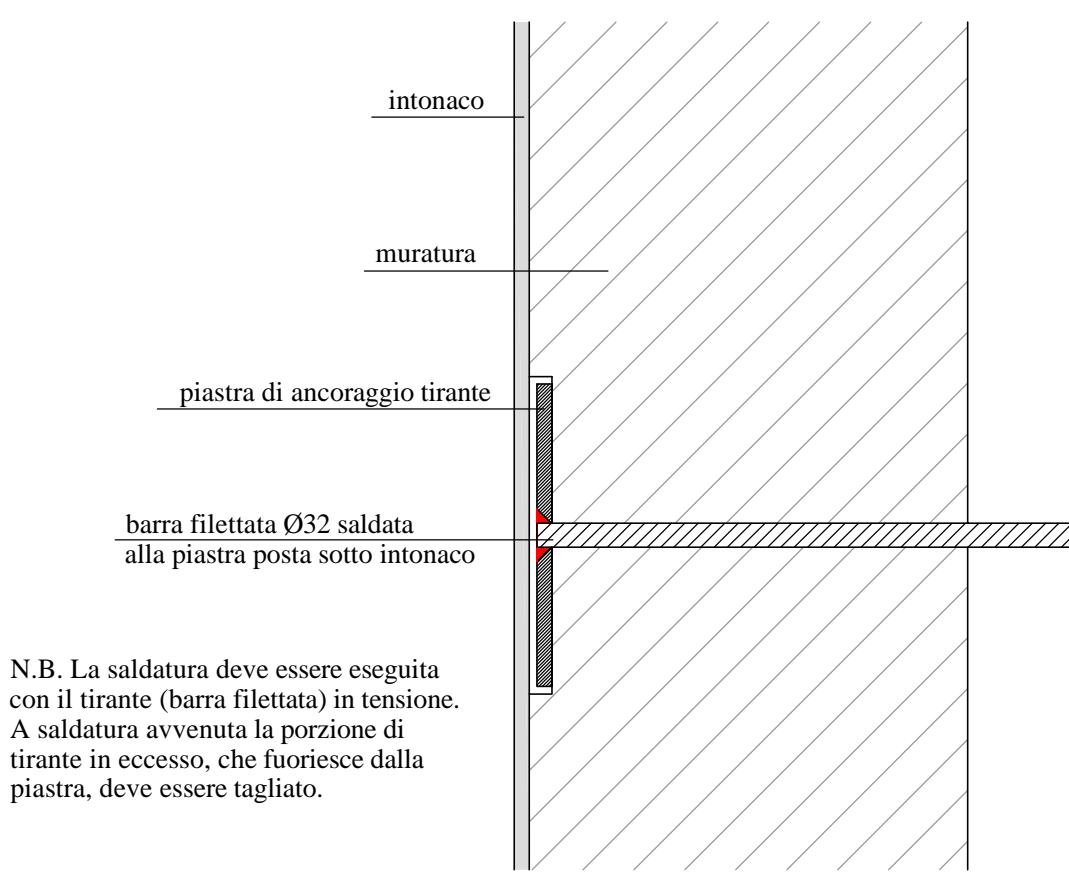

LA LUNGHEZZA DEGLI ANCORAGGI INGHISATI DOVRA' ESSERE PARI
ALLO SPESSORE DELLA SEZIONE MURARIA MENO 5 cm

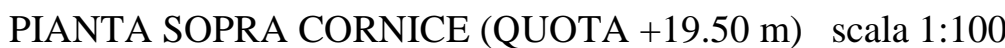



REGIONE LOMBARDIA

Regione Lombardia
PROVINCIA DI MANTOVA

COMUNE DI MOGLIA

DIOCESI DI MANTOVA
UFFICIO BENI CULTURALI ECCLESIASTICI
T. 0376/95111 F. 0376/25240
beniculturali@diocesidimantova.it

S. P. E. s.r.l.
Studio di Progetto
RESPONSABILE DEL PROCEDIMENTO
Arch. Alessandro Campera

PROPRIETA'
PARROCCHIA DI MOGLIA
PARROCO - LEGALE RAPPRESENTANTE DON ALBERTO FERRARI
Piazza D.A. Ghidini - 46024 Moglia (Mn) - Tel 0376/598062

OGGETTO
INTERVENTI DI RISTRUTTURAZIONE E RECUPERO FUNZIONALE
DELLA CHIESA PARROCCHIALE "SAN GIOVANNI BATTISTA"
DI MOGLIA (MN) A SEGUITO DEGLI EVENTI SISMICI DEL MAGGIO 2012
PROGETTO ESECUTIVO

STATO DI PROGETTO
TIRANTATURE SOPRA LA CORNICE

PROGETTO ARCHITETTONICO E STRUTTURALE
VIA A. SACCHI N. 6 - 46100 MANTOVA -
TEL. 0376/225883 - FAX: 0376/259004 -
E-MAIL: alberto.mani@studioecomp.it
COLLABORATORI
ARCH. ARRIGO ROVERSI - ARCH. MARCO ESORNATI - ING. LEO TRALDI
IMPIANTI MECCANICI
ING. RENATO BORRINI
VIA CREMONA N. 27/A - 46100 MANTOVA
TEL. 0376/262599 - FAX: 0376/268899 - E-MAIL: studioborini@ngi.it
IMPIANTI ELETTRICI
STUDIO TECNICO ASSOCIATO EL-TEC - P.I. DAVIDE MORETTO
VIA CATTANO N. 1/A - 46011 BAGNOLO SAN VITO (MN)
TEL. 0376/255641 - FAX: 0376/1994127 - E-MAIL: info@studio-eltec.it
RILIEVI
GEORGIA
VIA INDIPENDENZA N. 106 - 46028 SERMEIDE (MN)
TEL. 0386/62628 - FAX: info@georgia.it - SITO WEB: www.georgia.it

TAVOLA
A.2.08

SCALA
1:100

TIMBRO

Data
Novembre 2016
Adeguamento proiezioni Soprintendenza