


PIANTA CHIESA DI MOGLIA
SCALA 1:200



STATO DI FATTO IMPIANTO DI
RISCALDAMENTO CAPPELLA CON
VENTILCONVETTORI


LEGENDA APPARECCHIATURE

VE VENTILCONVETTORE PENSILE A PARETE
PORTATA D'ARIA MEDIA VELOCITA': 980 mc/h
POTENZA ELETTRICA ASSORBITA: 106 W
TIPO: AERMEC MOD. FCX84U O SIMILARE

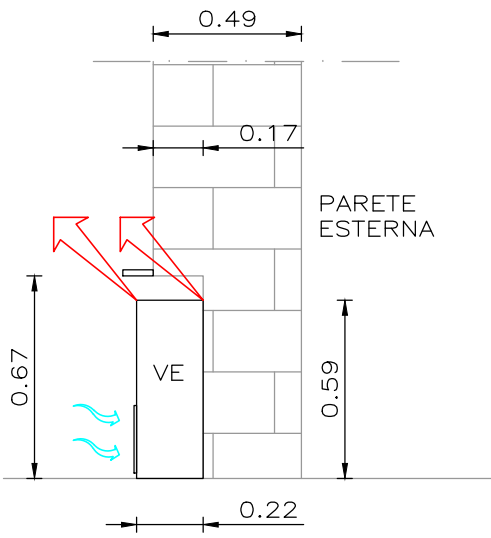

SEZIONE A-A
SCALA 1:25

PARTICOLARE PIANTA CAPPELLA
SCALA 1:50

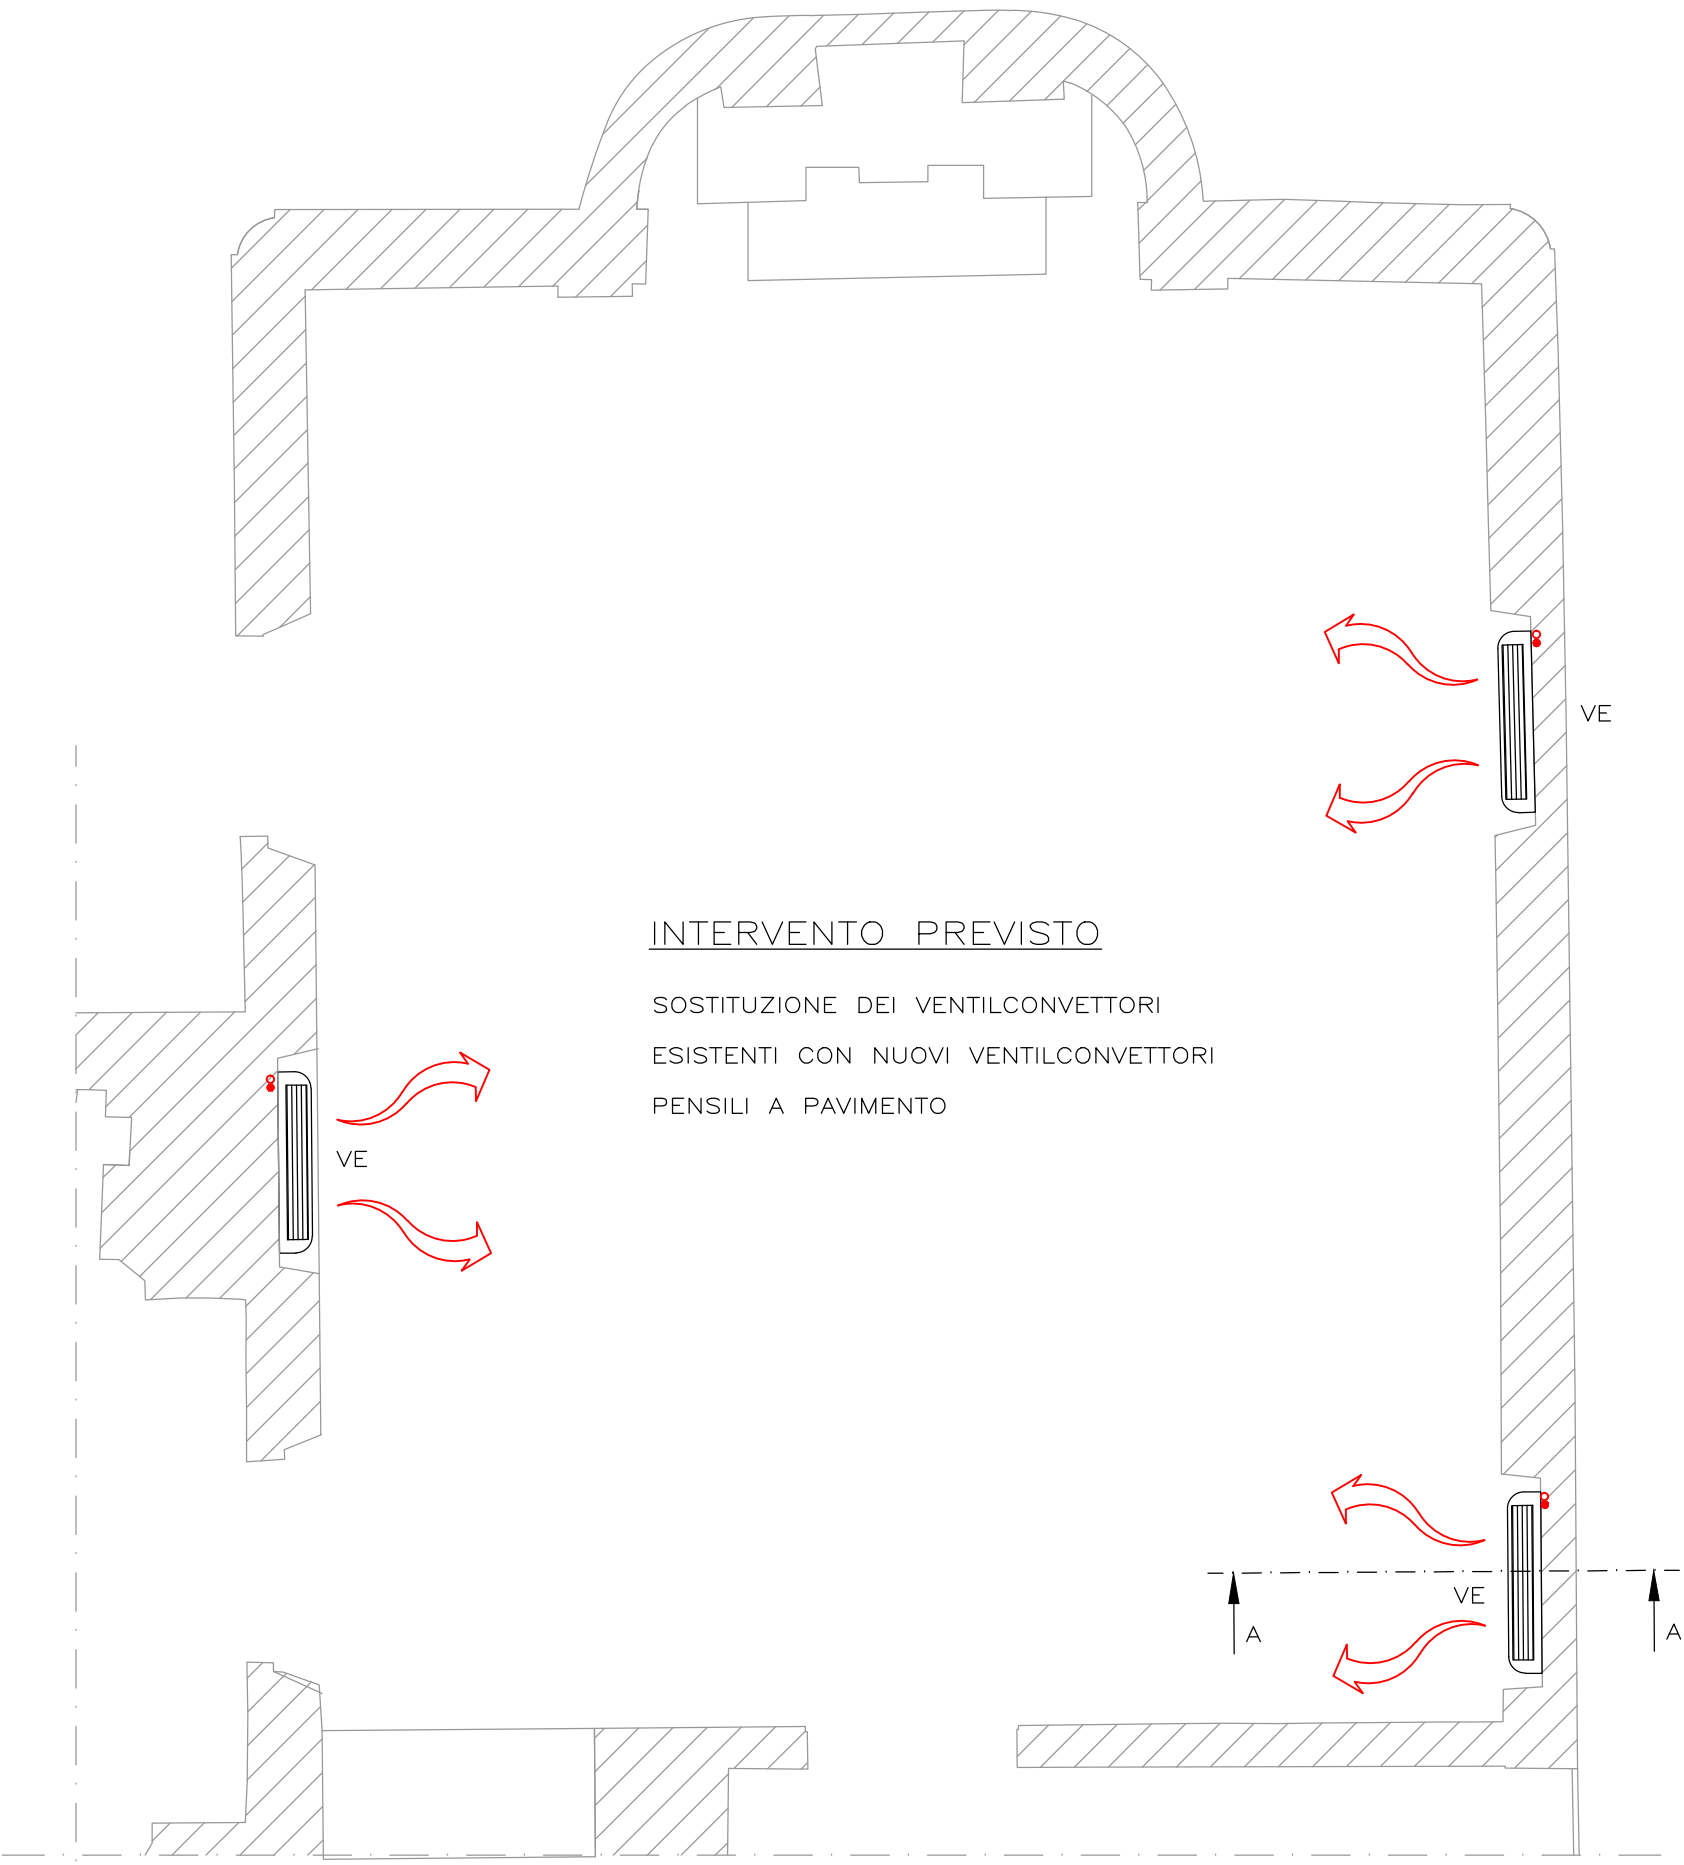

INTERVENTO PREVISTO

SOSTITUZIONE DEI VENTILCONVETTORI
ESISTENTI CON NUOVI VENTILCONVETTORI
PENSILI A PAVIMENTO



REGIONE LOMBARDIA



RegioneLombardia

PROVINCIA DI MANTOVA



COMUNE DI MOGLIA



DIOCESI DI MANTOVA

UFFICIO BENI CULTURALI ECCLESIASTICI

T 0376319511 F 0376224740

beniculturali@diocesidimantova.it

S. E. E. s.r.l.

Piazza Sordello, 15 - 46100 Mantova

RESPONSABILE DEL PROCEDIMENTO

Arch. Alessandro Campera

PROPRIETA'

PARROCCHIA DI MOGLIA

PARROCO - LEGALE RAPPRESENTANTE DON ALBERTO FERRARI

Piazza D.A.Ghidini - 46024 Moglia (MN) - Tel 0376/598062

OGGETTO

**INTERVENTI DI RISTRUTTURAZIONE E RECUPERO FUNZIONALE
DELLA CHIESA PARROCCHIALE "SAN GIOVANNI BATTISTA"
DI MOGLIA (MN) A SEGUITO DEGLI EVENTI SISMICI DEL MAGGIO 2012**

TAVOLA

M.09

PROGETTO ESECUTIVO

STATO DI PROGETTO IMPIANTI MECCANICI
ELABORATO GRAFICO - IMPIANTO DI RISCALDAMENTO CAPPELLA

SCALA

1:50

PROGETTO ARCHITETTONICO E STRUTTURALE

VIA A. SACCHI N. 6 - 46100 MANTOVA -
TEL: 0376 222683 - FAX: 0376 750904 -
E-MAIL: alberto.mani@studiotecnicoimp.it

ING. ALBERTO MANI
ARCH. LUCIANO PASTORIO
ING. PAOLO RAVELLI

COLLABORATORI

ARCH. ARRIGO ROVERSI - ARCH. MARCO ESORNATI - ING. LEO TRALDI

IMPIANTI MECCANICI

ING. RENATO BORRINI

VIA CREMONA N. 27/A - 46100 MANTOVA -
TEL: 0376 262598 - FAX: 0376 268896 - E-MAIL: studioborrini@ngi.it

IMPIANTI ELETTRICI

STUDIO TECNICO ASSOCIATO EL-TEC - P.I. DAVIDE MORETTO

VIA CATANIA N. 1/A - 46031 BAGNOLO SAN VITO (MN)
TEL: 0376 253641 - FAX: 0376 1994127 - E-MAIL: info@studio-eltec.it

RILIEVI

GEOGRA

VIA INDIPENDENZA N. 106 - 46028 SERMIDE (MN)
TEL: 0386 62628 - E-MAIL: info@geogra.it - SITO WEB: www.geogra.it

TIMBRO

Data

Marzo 2016