

LEGENDA APPARECCHIATURE

- G GENERATORE DI ARIA CALDA A SCAMBIO DIRETTO
POTENZA AL FOCOLARE: 119.1-354.8 KW
POTENZA TERMICA RESA: 119.9-323.9 KW
PORTATA D'ARIA: 21.500 mc/h
PREVALENZA: 220 Pa
POTENZA ELETTRICA ASSORBITA: 5.5 KW
TIPO: RIELLO ACR PERFORMANCE 350 O SIMILARE
- B BRUCIATORE DI GAS AD ARIA SOFFIATA A DUE STADI
POTENZA BRUCIATA: 45/125-390 KW
POTENZA ELETTRICA:
TIPO: RIELLO RS34 MZ TC O SIMILARE
- M MISURATORE DI GAS METANO ESISTENTE POSTO IN NICCHIA AERATA CON PORTELLO DI CHIUSURA
- R RAMPA GAS METANO

ATTIVITA' SOGGETTA AL
CONTROLLO DEI VIGILI DEL
FUOCO: **74.2.B**

LEGGI E NORME DI RIFERIMENTO


- D.M. N.74 DEL 12 APRILE 1998
- NORMA UNI 11528
- NORMA UNI EN 13384

LEGENDA DISPOSITIVI GAS METANO

- VALVOLA DI INTERCETTAZIONE PER GAS METANO
- GIUNTO FLESSIBILE PER GAS METANO FILETTATO

LEGENDA

- SISTEMA FUMARIO
- RETE GAS METANO
- IMPIANTO AEREAUCO DI MANDATA
- AERAZIONE LOCALE CENTRALE TERMICA

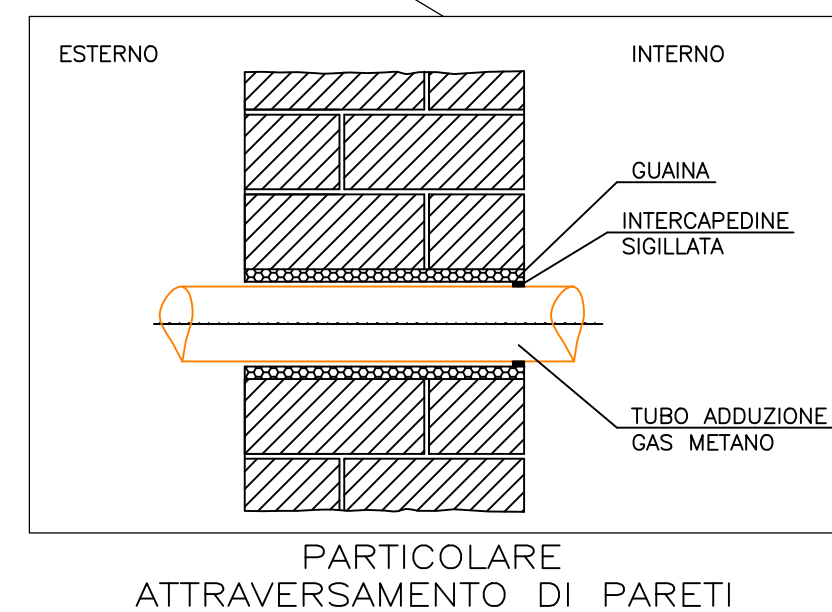

PARTICOLARE
ATTRaversamento DI PARETI

		<p>REGIONE LOMBARDIA</p> <p>Provincia di Mantova</p> <p>COMUNE DI MOGLIA</p> <p>DIOCESI DI MANTOVA UFFICIO BENI CULTURALI ECCLESIASTICI T. 0376/595111 F. 0376/224740 beniculturali@diocesidimantova.it</p> <p>S.E.E.s.r.l. RESPONSABILE DEL PROCEDIMENTO Arch. Alessandro Campera</p>	
<p>PROPRIETA' PARROCCHIA DI MOGLIA PARROCO - LEGALE RAPPRESENTANTE DON ALBERTO FERRARI Piazza D.A.Ghidini - 46024 Moglia (MN) - Tel 0376/598062</p>			
<p>OGGETTO INTERVENTI DI RISTRUTTURAZIONE E RECUPERO FUNZIONALE DELLA CHIESA PARROCCHIALE "SAN GIOVANNI BATTISTA" DI MOGLIA (MN) A SEGUITO DEGLI EVENTI SISMICI DEL MAGGIO 1912</p>		<p>TAVOLA VF.03</p>	
<p>PROGETTO ESECUTIVO</p>		<p>SCALA 1:50</p>	
<p>ELABORATO GRAFICO - RETE GAS METANO E SISTEMA FUMARIO ATTIVITA' 74.2.B CENTRALE TERMICA >350KW</p>		<p>TIMBRO</p>	
<p>PROGETTO ARCHITETTONICO E STRUTTURALE</p> <p>VIA A. SACCHI N. 6 - 46100 MANTOVA - TEL: 0376/222885 - FAX: 0376/750004 - E-MAIL: alberto.mani@studiotecnico.it</p> <p>ING. ALBERTO MANI ARCH. LUCIANO PASTORIO ING. PAOLO RAVELLI</p>			
<p>COLLABORATORI ARCH. ARRIGO ROVERSI - ARCH. MARCO ESORNATI - ING. LEO TRALDI</p>			
<p>IMPIANTI MECCANICI ING. RENATO BORRINI VIA CREMONA N. 27/A - 46100 MANTOVA TEL: 0376/262598 - FAX: 0376/268696 - E-MAIL: studioborrini@ngi.it</p>			
<p>IMPIANTI ELETTRICI STUDIO TECNICO ASSOCIATO EL-TEC - P.I. DAVIDE MORETTO VIA CATANIA N. 1/A - 46031 BAGNOLO SAN VITO (MN) TEL: 0376/253641 - FAX: 0376/1994127 - E-MAIL: info@studio-eltec.it</p>			
<p>RILIEVI GEOGRA VIA INDIPENDENZA N. 106 - 46028 SERMIDE (MN) TEL: 0386/62628 - E-MAIL: info@geogra.it - SITO WEB: www.geogra.it</p>			
<p>Data Marzo 2016</p>			