PIANTA COPERTURA

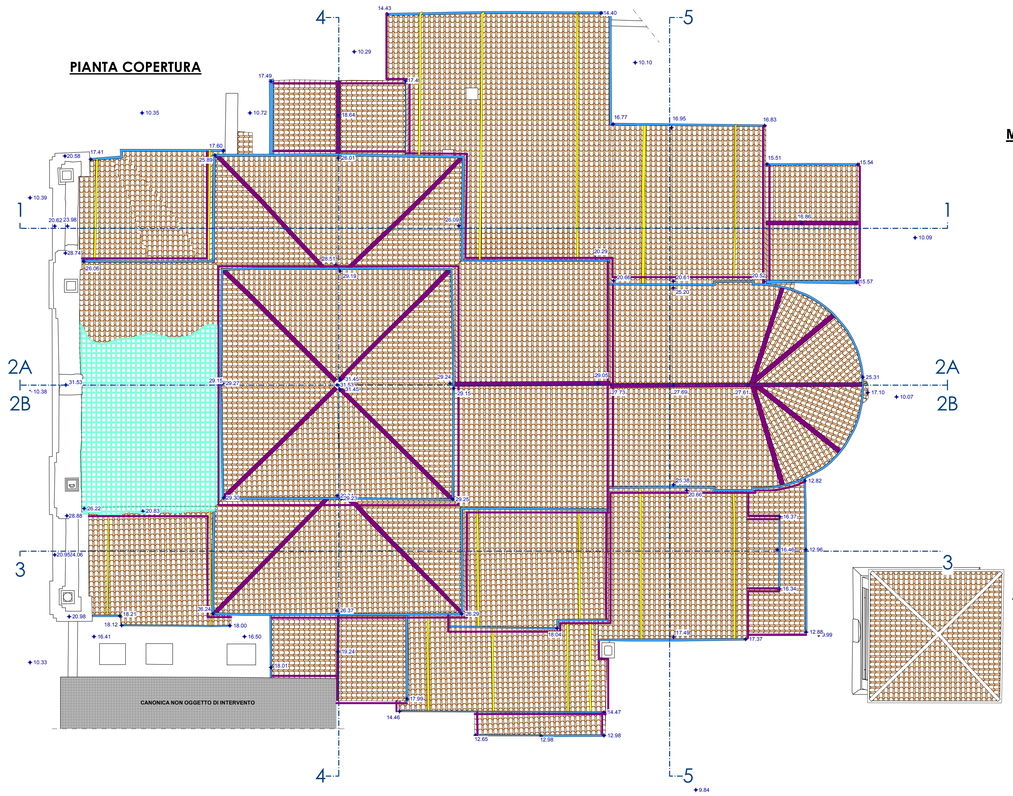

MAPPA DELLE RICOSTRUZIONI CORNICIONE
scala 1:50

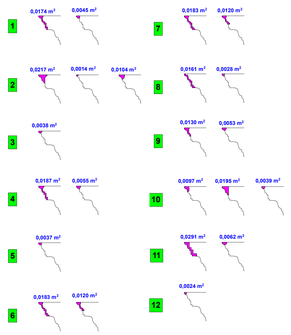

PIANTA INTRADOSSO SOFFITTI

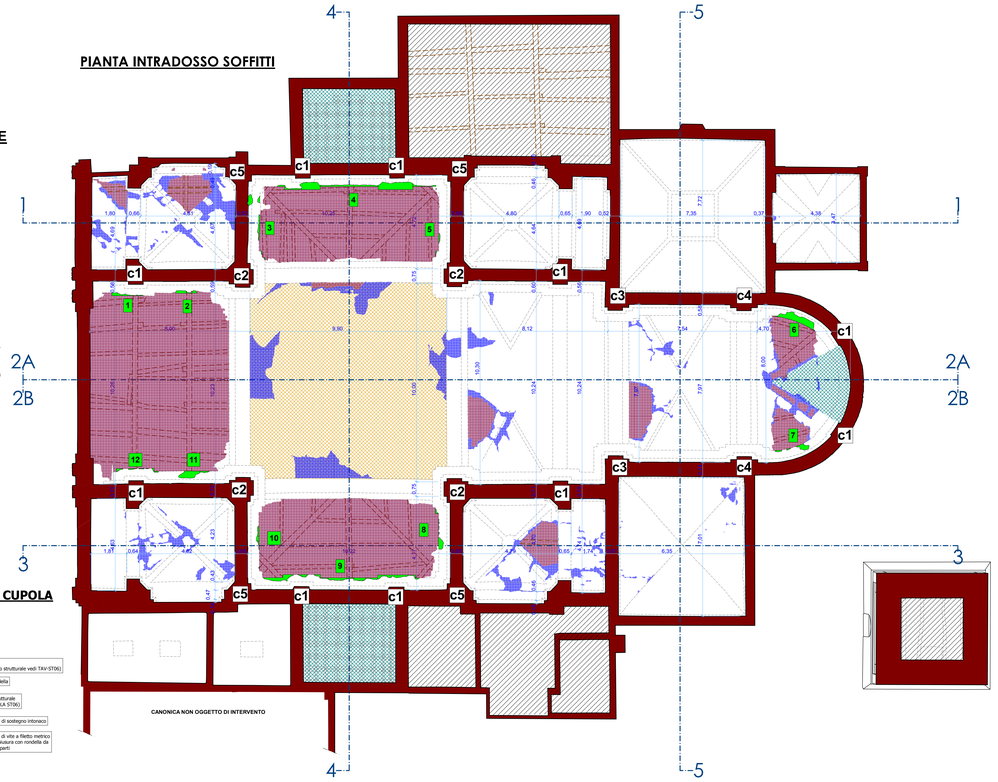

PARTICOLARE CONSOLIDAMENTO INTONACO CUPOLA
sezione particolare fuori scala

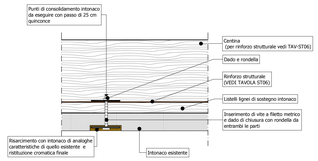

LEGENDA RESTAURO E FINITURA

SEZIONI / PIANTA E PROSPETTI — RICOSTRUZIONE DI STRUTTURA DI COPERTO IN LEGNO (vedi tavole strutturali)

RIMOZIONE DI MACERIE DERIVATE DAI CROLLI (**Voci computo LO.D15119-LO.D15126**)

NUOVE VOLTE (vedi tavole strutturali)
NUOVO INTONACO A BASE DI CALCE IDRAULICA (**Voce computo ER.B03470**)
TINTEGGIO A CALCE IN VELATURA SU SUPERFICI MONOCROME (**Voce computo K028**)

NUOVO INTONACO A BASE DI CALCE IDRAULICA (**Voce computo ER.B03470**)
TINTEGGIO A CALCE IN VELATURA SU SUPERFICI MONOCROME (**Voce computo K028**)
REINTEGRO PITTORICO SU SUPERFICI DECORATE (**Voce computo ER.B03420**)

SEZIONI / PIANTA — TRATTAMENTO SALI RESISTENTE (**Voce computo LO.D25007**)

PULIZIA SUPERFICI INTERNE (**Voce computo ER.B03439**)
CONSOLIDAMENTO DI INTONACO (**Voce computo K020**)
PULIZIA ALTORILIEVI E STUCCHI (**Voce computo ER.B03475**)
CONSOLIDAMENTO DI ALTORILIEVI E STUCCHI (**Voce computo ER.B03501**)
PERNI DI SOSTEGNO (**Voce computo ER.B03502**)
TINTEGGIO A CALCE IN VELATURA SU SUPERFICI MONOCROME (**Voce computo K028**)

PULIZIA SUPERFICI INTERNE (**Voce computo ER.B03373**)
PULIZIA SUPERFICI DECORATE (**Voce computo ER.B03368**)
CONSOLIDAMENTO DI APPARATO PITTORICO (**Voce computo ER.B03375**)
CONSOLIDAMENTO DI INTONACO (**Voce computo K020**)
RESTAURO PITTORICO (**Voce computo ER.B03425**)

PULIZIA SUPERFICI INTERNE (**Voce computo ER.B03439**)
PULIZIA SUPERFICI DECORATE (**Voce computo ER.B03368**)
CONSOLIDAMENTO DI APPARATO PITTORICO (**Voce computo ER.B03375**)
CONSOLIDAMENTO INTONACO (**Voce computo K019**) (**vedi particolare TAV-RS3**)
REINTEGRO PITTORICO SU SUPERFICI DECORATE (**Voce computo ER.B03425**)

RICOSTRUZIONE DI CORNICI MODANATE (**Voce computo ER.B03576**)
TINTEGGIO A CALCE IN VALATURA SU SUPERFICI MONOCROME (**Voce computo K028**)

PULIZIA SUPERFICI INTERNE (**Voce computo ER.B03439**)
PULIZIA ALTORILIEVI E STUCCHI (**Voce computo ER.B03475**)
CONSOLIDAMENTO DI APPARATO PITTORICO (**Voce computo ER.B03375**)
CONSOLIDAMENTO INTONACO (**Voce computo K020**)
REINTEGRO PITTORICO SU SUPERFICI DECORATE (**Voce computo ER.B03425**)

PULIZIA SUPERFICI INTERNE (**Voce computo ER.B03439**)
CONSOLIDAMENTO INTONACO (**Voce computo K020**)
TINTEGGIO A CALCE IN VALATURA SU SUPERFICI MONOCROME (**Voce computo K028**)

SEZIONI / PIANTA — CONSOLIDAMENTO DI RIVESTIMENTO PARETI IN MARMO (**Voce computo K029**)

PULITURA DI ALTORILIEVI E STUCCHI (**Voce computo ER.B03475**)
CONSOLIDAMENTO DI ALTORILIEVI E STUCCHI (**Voce computo ER.B03501**)
INSERIMENTI DI PERNI DI SOSTEGNO (**Voce computo ER.B03502**)
CONSOLIDAMENTO DI FESSURAZIONI (**Voce computo ER.B03576**)
RIMOZIONE DI DEPOSITI SUPERFICIALI INCOERENTI (**Voce computo ER.B03001**)
RIMOZIONE DEPOSITI SUPERFICIALI PARZIALMENTE ADERENTI (**Voce computo ER.B03002**)
RISTABILIMENTO STRUTTURALE DELL'ADESIONE (**Voce computo ER.B03014**)
STUCCATURA (**Voce computo ER.B03502**)
PROTEZIONE SUPERFICIALE (**Voce computo ER.B03068**)

OPERE DI ASSISTENZA PER LA SALVAGUARDIA GRADINI IN MARMO (**Voce computo K020**)
RISTABILIMENTO STRUTTURALE DELL'ADESIONE (**Voce computo ER.B03014**)
STUCCATURA (**Voce computo ER.B03502**)

INTERVENTI SULLA PAVIMENTAZIONE **VEDI ABACO ED INTERVENTI (TAV-RS5)**

ABACO ED INTERVENTI (TAV-RS6)
SMONTAGGIO DI SERRAMENTI E BUSSOLE E TRASPORTO AL LUOGO DI RESTAURO (**Voce computo K024**)
RESTAURO DI SERRAMENTI E BUSSOLE (**Voce computo ER.L55**)
RIMONTAGGIO DI SERRAMENTI E BUSSOLE (**Voce computo ER.B02077**)

ABACO (TAV-RS7)
SMONTAGGIO DI ARREDI E TRASPORTO AL LUOGO DI RESTAURO (**Voce computo 66**)
RESTAURO DI ARREDI **(VEDI ELABORATO SPECIFICO)**
RIMONTAGGIO DI ARREDI (**Voce computo K024**)

INTERVENTO SULL'ORGANO **(VEDI ELABORATO SPECIFICO)**

C1 — NUMERAZIONE CAPITELLI
P1 — NUMERAZIONE ABACO PORTE
F1 — NUMERAZIONE ABACO FINESTRE
— NUMERAZIONE ABACO ROTTURE MODANATURA CORNICIONE

RIMOZIONE DEFINITIVA DI LATTONERIE (**Voce computo ER.B01070**)
SOSTITUZIONE LATTONERIE (**Voci computo ER.B01070-LO.C15056-LO.C15056**)
NUOVE LATTONERIE (**Voci computo LO.C15066-LO.C15056**)
MURATURA DI TAMPONAMENTO (**Voce computo LO.A65004**)
INTONACO ANTINCENDIO (**Voce computo LO.B15026**)
RIVESTIMENTO IN LASTRE DI SILICATO REI 120 (**Voce computo LO.B75049**)
NICCHIA CONTATORI (**Voce computo k031**)
RIVESTIMENTO SOFFITTO IN LASTRE DI SILICATO REI 120 (**Voce computo LO.B75046.a**)
INTERVENTO DI CONSOLIDAMENTO INTONACO SU VOLTE LIGNEE (**Voce computo K019**) **(VEDI PARTICOLARI)**

RESTAURO FILTRO CHIESA/CANONICA
- DEMOLIZIONE TRAMEZZA E SCLAEI INTERNI (**Voci computo ER.B01063-LO.D15056**)
- DEOLIZIONE INTONACO h=1.00m (**Voce computo 108**)
- CONSOLIDAMENTO INTONACO (**Voce computo 109**)
- INTONACO TRASPIRANTE (**Voce computo LO.B15031**)
- RIMOZIONE DI PAVIMENTO IN MARMETTE DI GRANIGLIA O MARMO (**Voci computo LO.D15029-LO.D15026**)
- SCAVO SBANCAMENTO 50cm (**Voce computo LO.A15004**)
- GEOTESSUTO (**Voce computo LO.E15022**)
- RIPOSIZIONAMENTO DI ARREDI (**Voce computo LO.A66002**)
- CASSERO FERRA GETTO (**Voce computo LO.A30014**)
- SOLETTA ARMATA (**Voci computo LO.A30012-LO.A30024**)
- SOTTOFONDO 4cm (**Voce computo LO.B25002**)
- RIPOSIZIONAMENTO DI PAVIMENTO RIMOSSO (**Voce computo ER.B25021**)
- ARRIOTATURA E LEVIGATURA (**Voce computo LO.B25021**)
- TINTEGGIO A CALCE IN VELATURA (**Voce computo K028**)

RESTAURO MAGAZZINO
- DEOLIZIONE INTONACO h=1.00m (**Voce computo LO.D15022**)
- CONSOLIDAMENTO INTONACO (**Voce computo K020**)
- INTONACO TRASPIRANTE (**Voce computo LO.B15031**)
- TINTEGGIO A CALCE IN VELATURA (**Voce computo K028**)

RESTAURO E REALIZZAZIONE DI NUOVO BAGNO
- DEOLIZIONE INTONACO h=1.00m (**Voce computo LO.D15022**)
- CONSOLIDAMENTO INTONACO (**Voce computo K020**)
- INTONACO TRASPIRANTE (**Voce computo LO.B15031**)
- RIMOZIONE DI PAVIMENTO IN MARMETTE DI GRANIGLIA O MARMO (**Voci computo LO.D15029-LO.D15026**)
- SCAVO SBANCAMENTO 50cm (**Voce computo LO.A15004**)
- GEOTESSUTO (**Voce computo LO.E15022**)
- CASSERO FERRA GETTO (**Voce computo LO.A30014**)
- CASSERO FERRA GETTO (**Voce computo LO.A30014**)
- SOLETTA ARMATA (**Voci computo LO.A30012-LO.A30024**)
- SOTTOFONDO 4cm (**Voce computo LO.B25002**)
- RIPOSIZIONAMENTO DI PAVIMENTO RIMOSSO (**Voce computo ER.B25021**)
- ARRIOTATURA E LEVIGATURA (**Voce computo LO.B25021**)
- IMPIANTO TERMOSANITARIO E SCARICO FOGNARIO (**Voci computo da 138 a 150**)
- TINTEGGIO A CALCE IN VELATURA (**Voce computo K028**)
- RIVESTIMENTO PLASTICO PARETI (**Voce computo LO.B65023**)

NON OGGETTO DI RESTAURO

SCHEMA ZONE CHIESA (Rif. Computo)

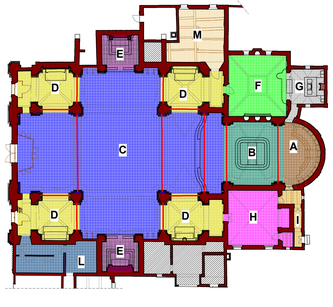

PIANTA QUOTA +12,00

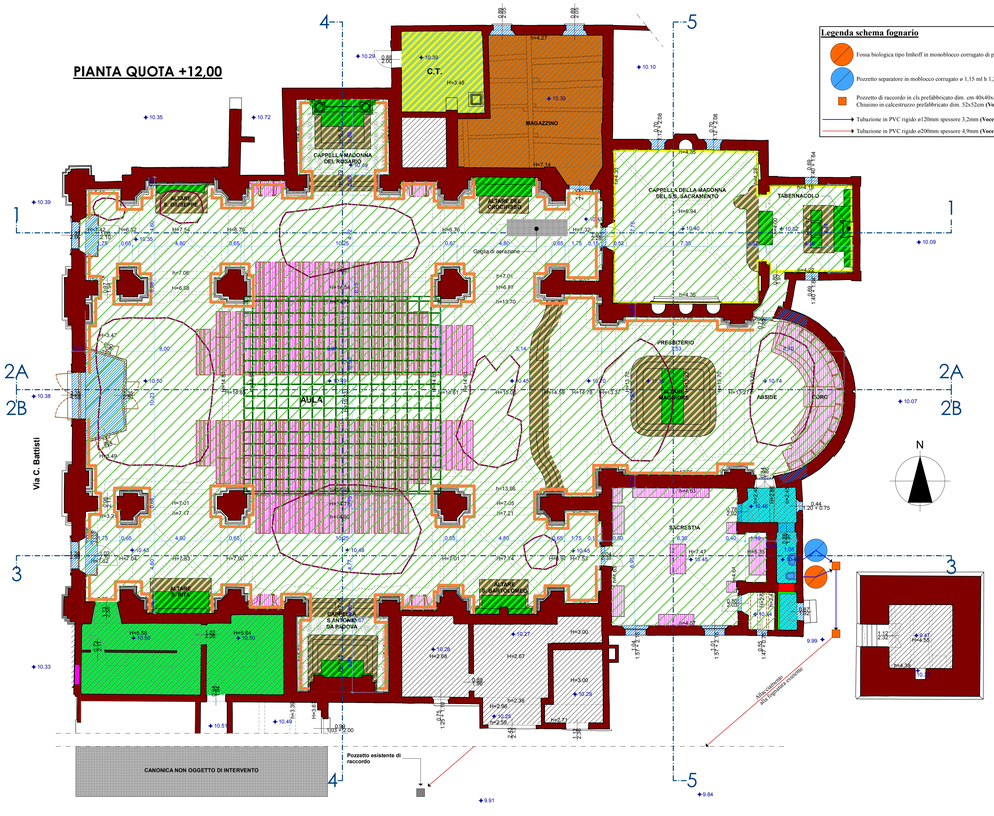

Legenda schema fognario
- Fossa biologica tipo Imhoff in monoblocco corrugato di polietilene e 1,15 ml h 1,22 ml (**Voce LO.E25094**)
- Pozzetto separatore in mobloccco corrugato e 1,15 ml h 1,22 ml (**Voce LO.E25086**)
- Pozzetto di raccordo in cls prefabbricato dim. cm 40x40x40-70Kg (**Voce LO.E25069**) Chiusino in calcestruzzo prefabbricato dim. 52x52cm (**Voce LO.E25082**)
- Tubazione in PVC rigido ø120mm spessore 3,2mm (**Voce LO.E25039a**)
- Tubazione in PVC rigido ø200mm spessore 4,9mm (**Voce LO.E25039c**)

SCHEMA SEZIONI

Quota Rif. ±0,00=+10,00

VARIANTE DI RIASSETTO Post Aut. n° 20760 del 23.12.2015

Proprietà
"PARROCCHIA DI SAN BARTOLOMEO APOSTOLO" DI QUISTELLO
PARROCO - LEGALE RAPPRESTANTE DON ROBERTO BUZZOLA
via C. Battisti, 22 - 46026 Quistello (MN) - Tel 0376 618141

Oggetto
PROGETTO DI CONSOLIDAMENTO STRUTTURALE E RESTAURO DELLA CHIESA PARROCCHIALE IN CONSEGUENZA AGLI EVENTI SISMICI DI MAGGIO 2012

Titolo
RESTAURO E FINITURE - Piante

Tavola
RS1

Scala
1:100

PROGETTO ARCHITETTONICO
Arch. Giorgio Gabrieli
Via Ala Ponte 1
46035 Ostiglia (MN)
TEL: 0386 801192
E-MAIL: studio@architettogabrieli.com
Studio di Architettura e Urbanistica
architetto Giorgio Gabrieli

PROGETTO STRUTTURALE:
IDEA Studio Associato
Strada Quingenti n° 66
43123 Parma (MN)
tel. 0521 968718
E-Mail: info@ideastudioassociato.it
Ingegneria Design e Architettura
Ing. Giovanni Gualerzi

PROGETTO IMPIANTI
ELT Associati
Via Mantovanella n°4
46100 Mantova (MN)
tel. e fax 0376 391220
E-Mail: info@eltassociati.it
ASSOCIATI progettazione-servizi-singegneria

Timbro e Firma

Timbro e Firma

Timbro e Firma

Emissione	Data
Progetto	Settembre 2015
Revisione	Maggio 2016
Esecutivo	Febbraio 2017
Agg. ESECUTIVO	Marzo 2017

REGIONE LOMBARDIA

PROVINCIA DI MANTOVA

COMUNE DI QUISTELLO

DIOCESI DI MANTOVA
UFFICIO BENI CULTURALI ECCLESIASTICI
T 0376319511 F 0376224740
beniculturali@diocesidimantova.it
S. E. E. srl
Servizi per l'Edilizia

RESPONSABILE DEL PROCEDIMENTO
Arch. Alessandro Campera