

[illegible]

Quota Rif. $\pm 0,00 = +10,00$

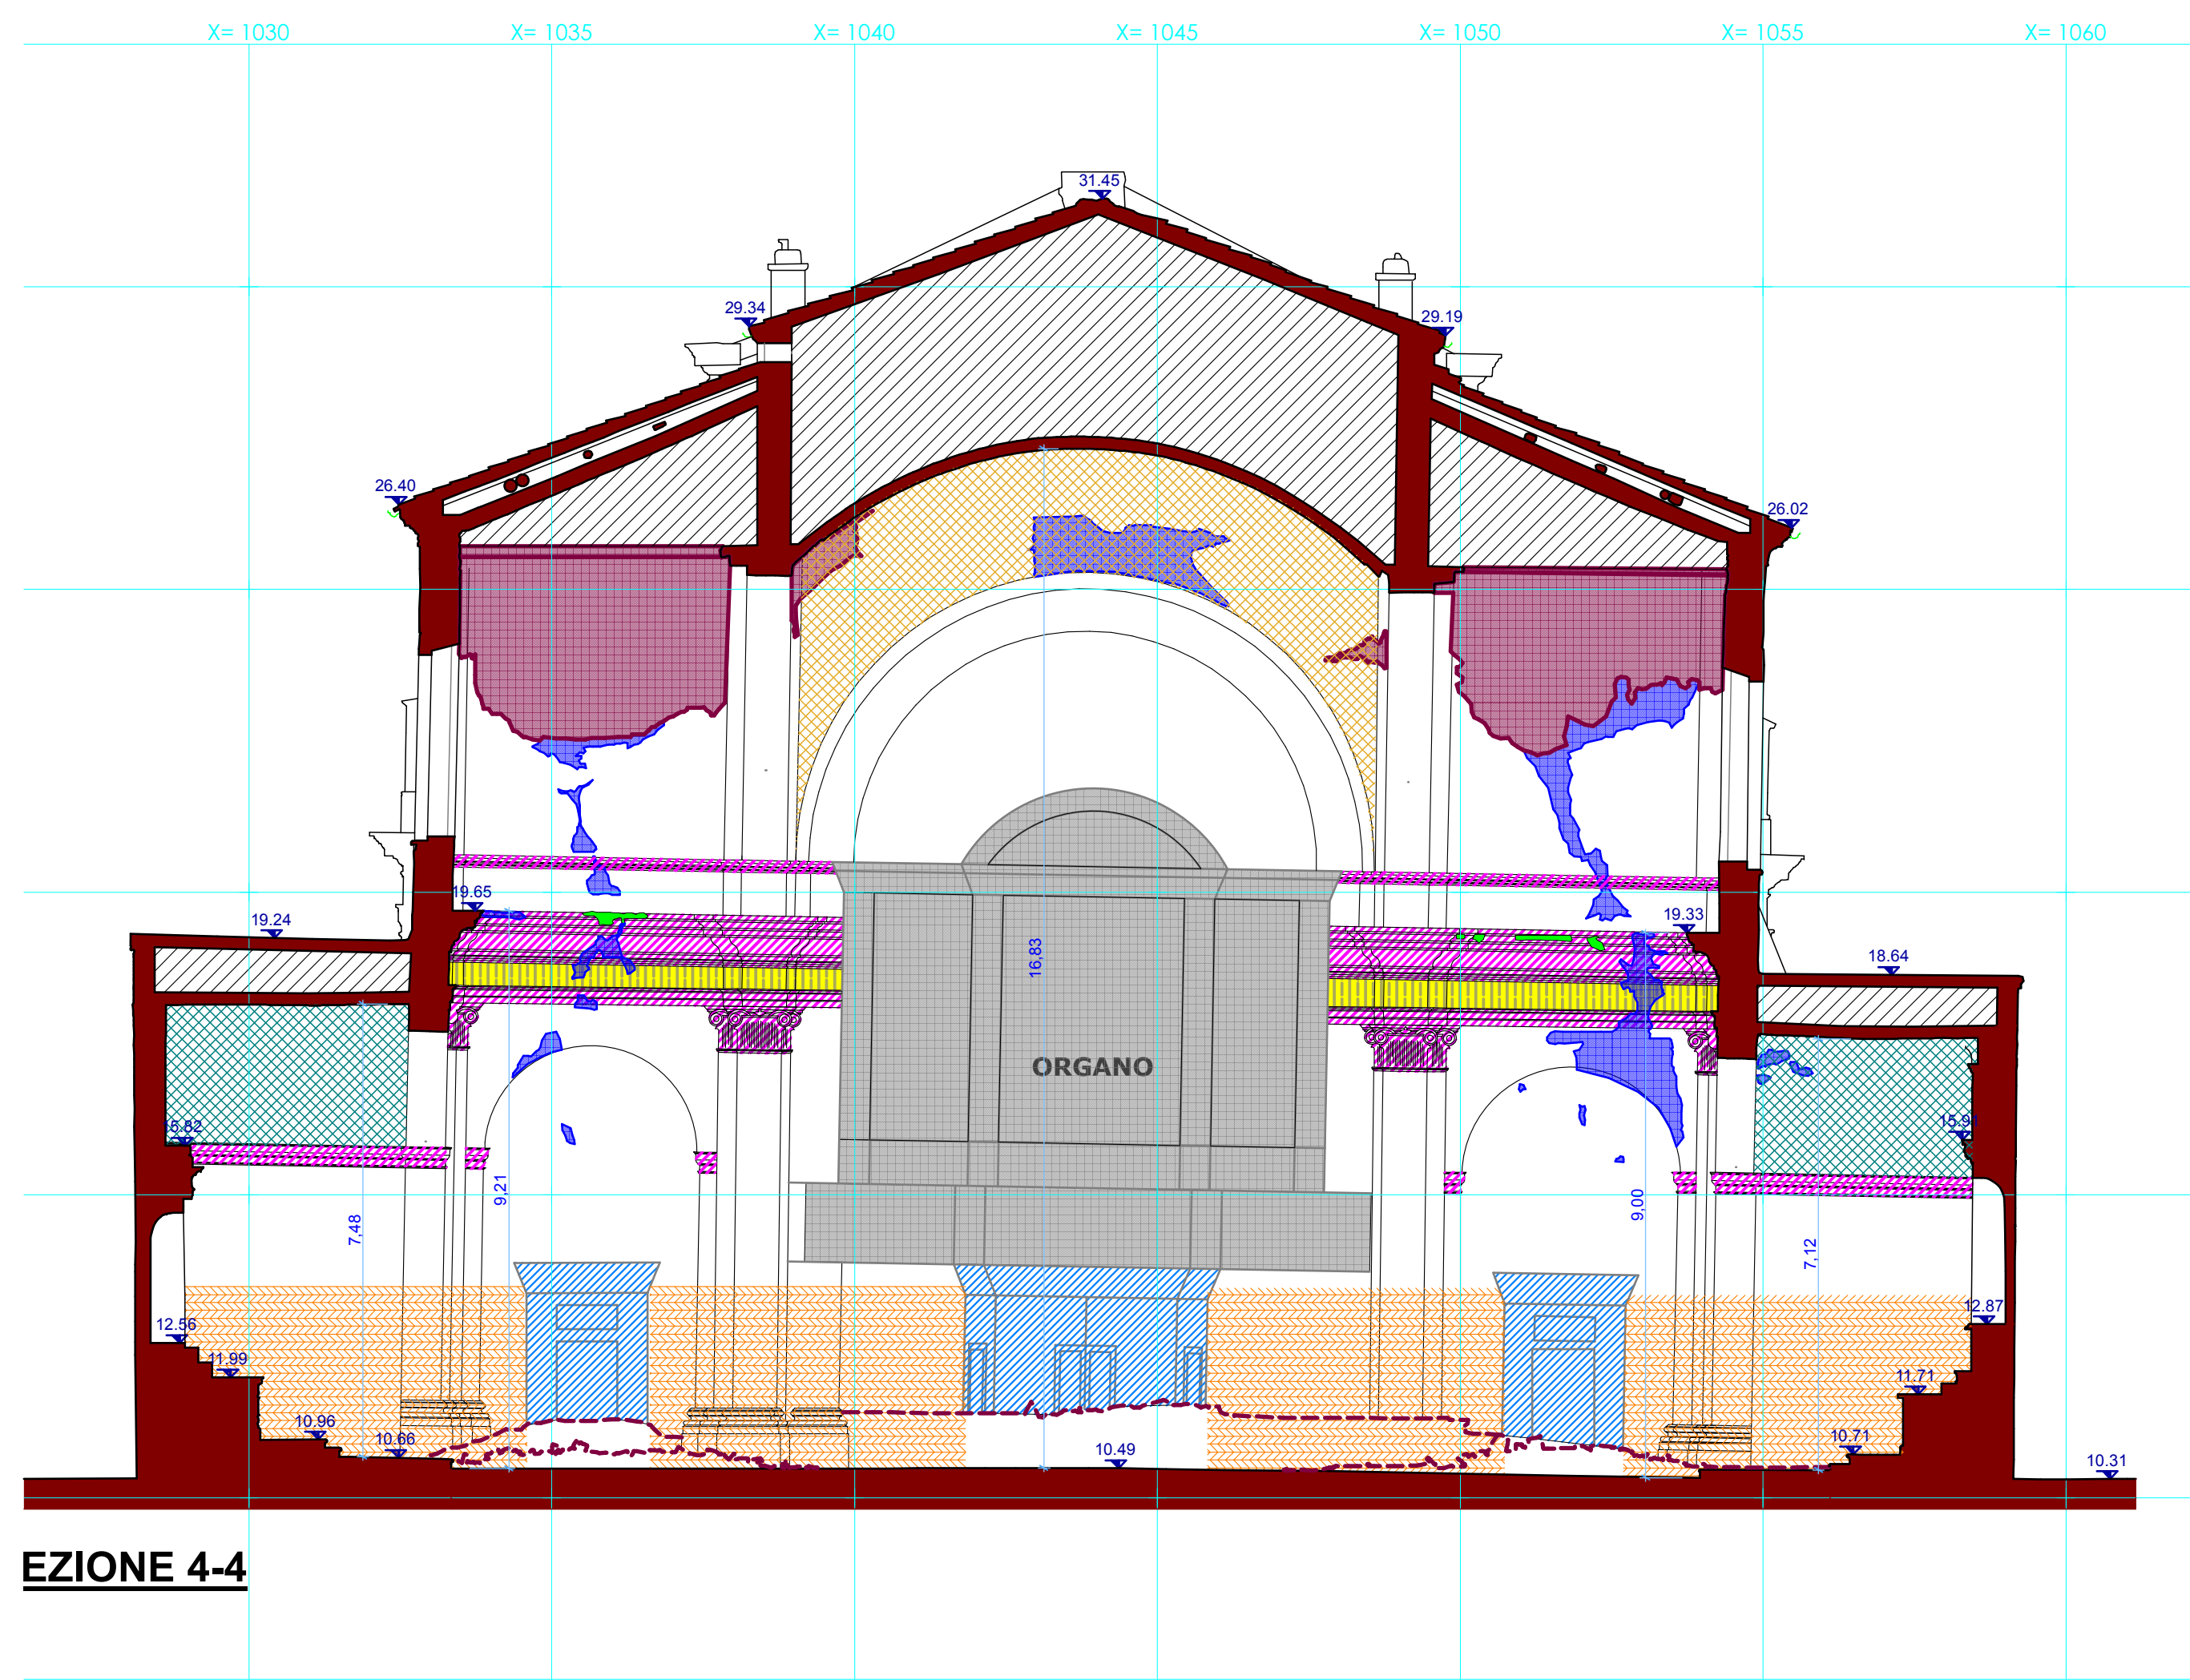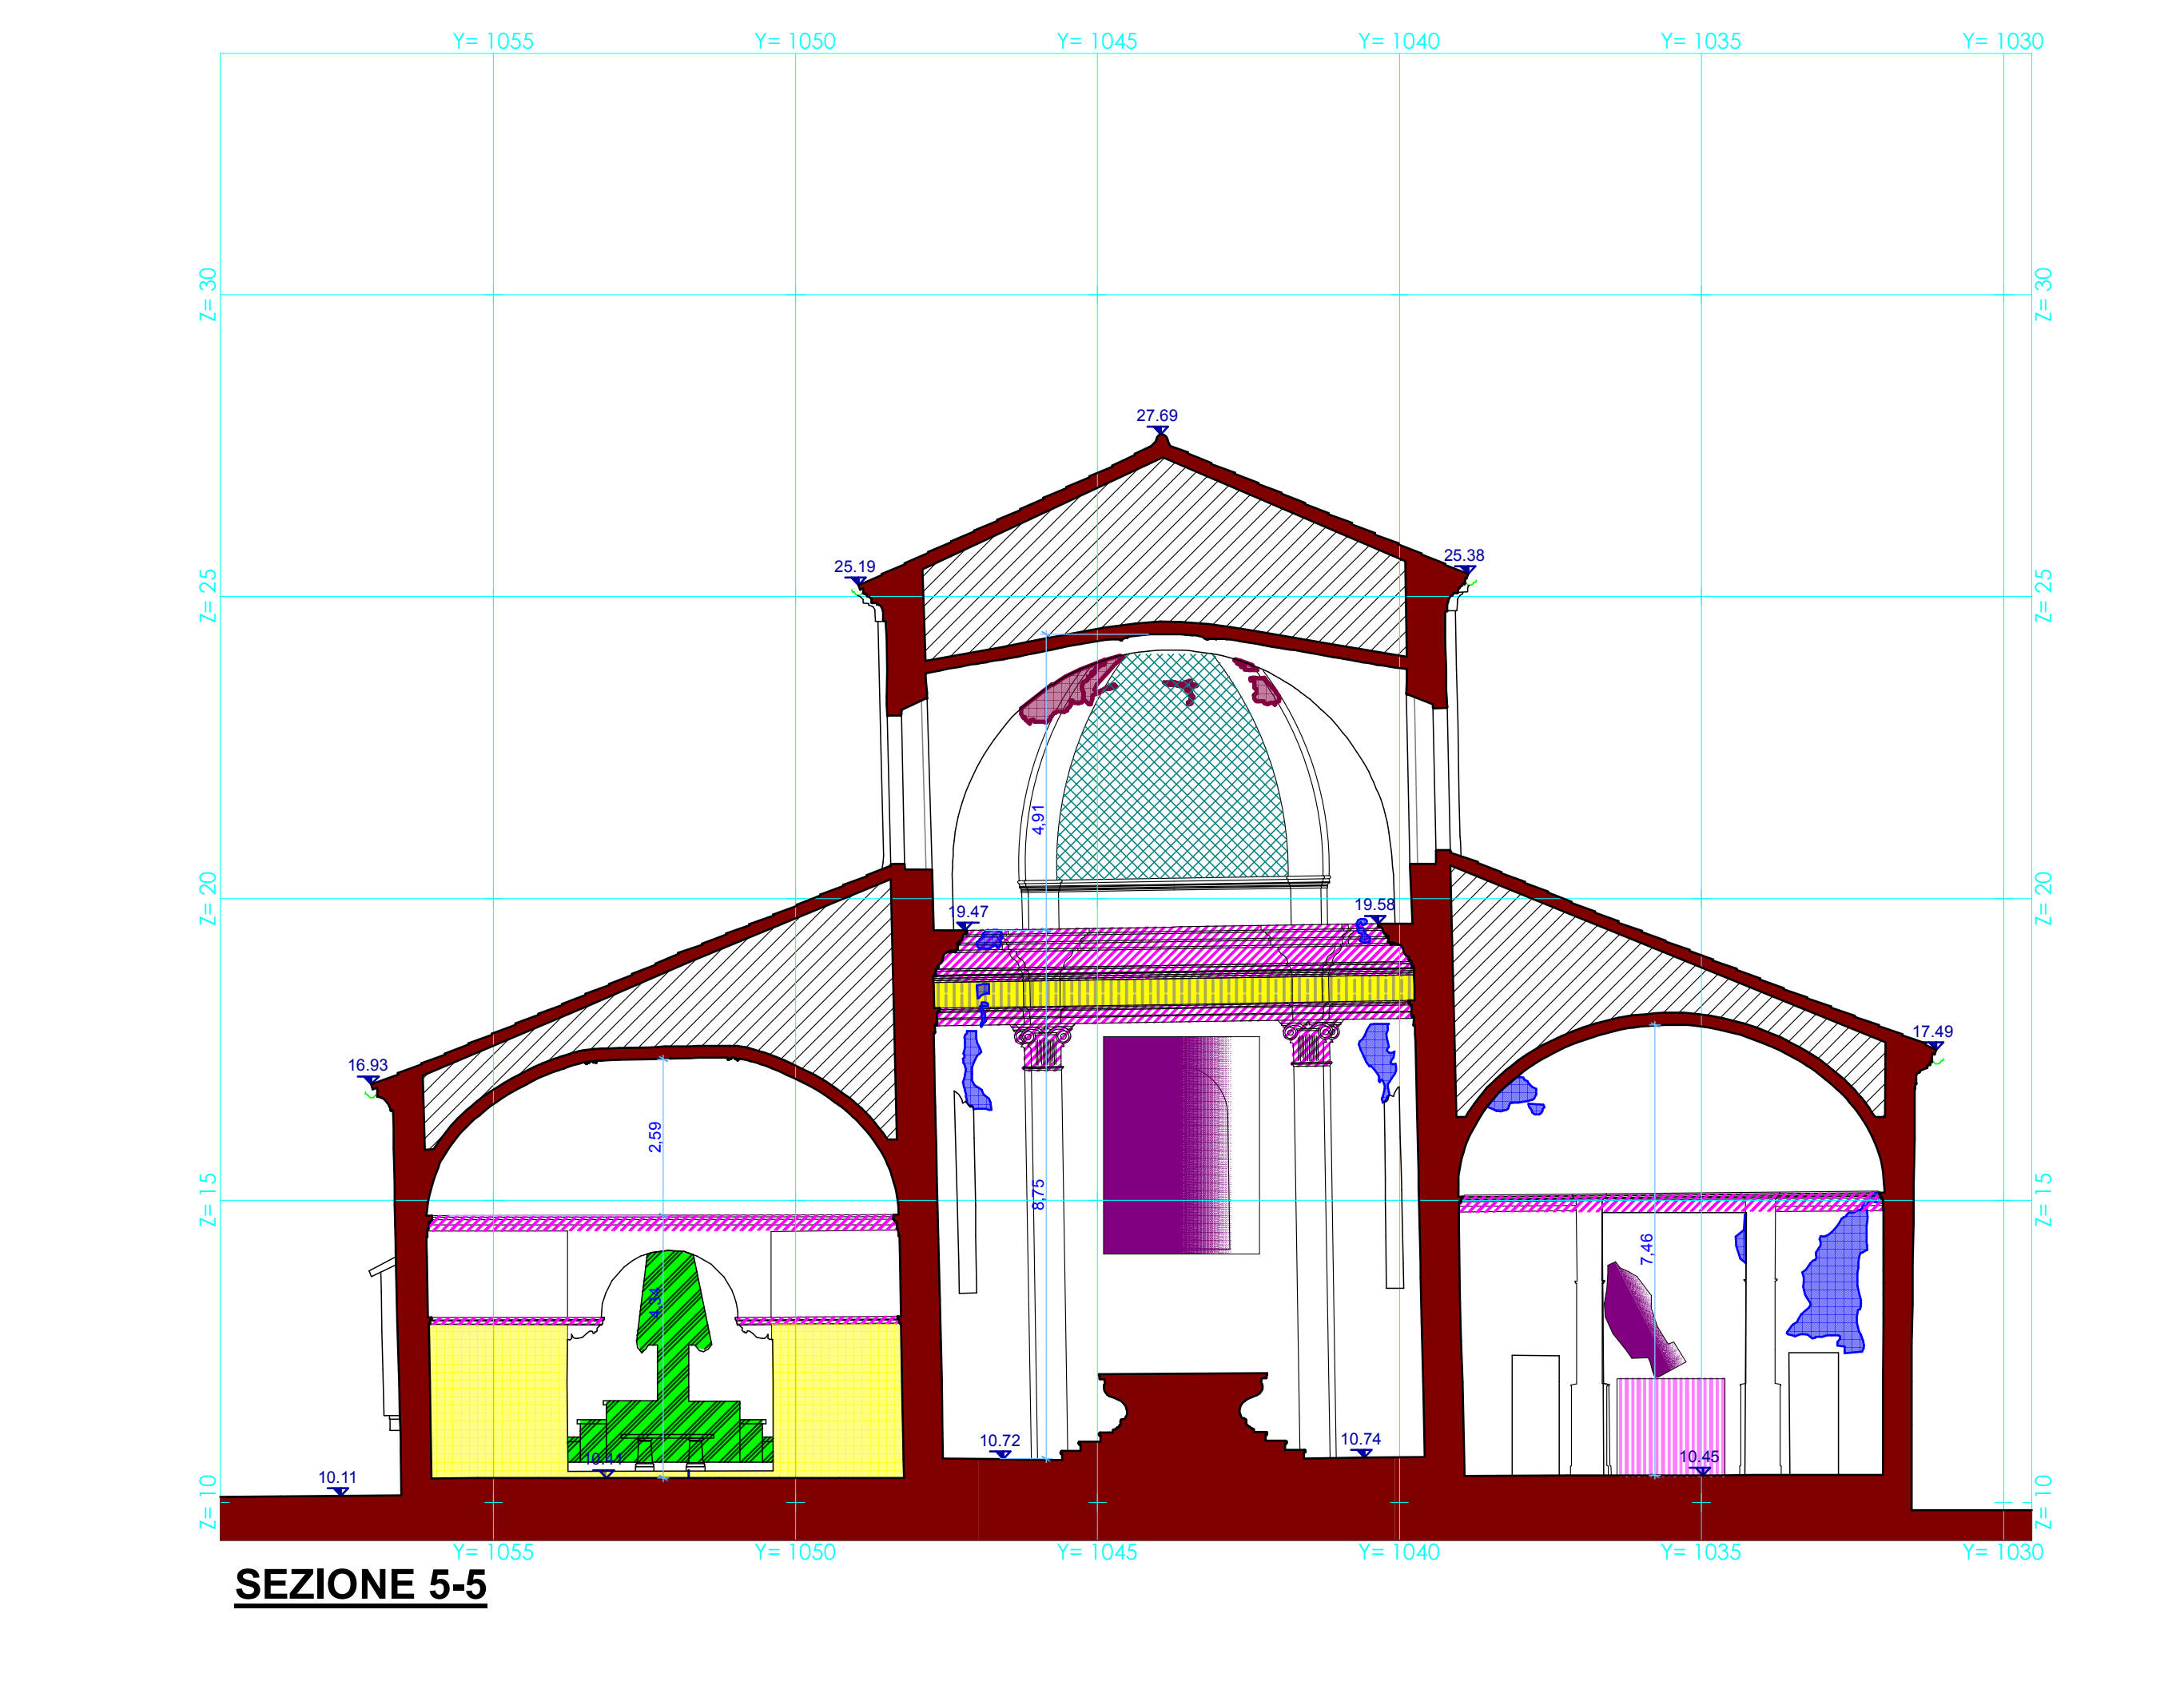

SEZIONE 5-5

		REGIONE LOMBARDIA  PROVINCIA DI MANTOVA  MUNICIPIO DI QUESTUOLO
VARIANTE DI RIASSETTO Post Aut. n° 20760 del 23.12.2015 Approvata "PARROCCHIA DI SAN BARTOLOMEO APOSTOLO" DI QUESTUOLO PARROCO - LEGALE RAPPRESENTANTE DON ROBERTO BUZZOLA via C. Battisti, 22 - 46026 Quistello (MN) - Tel 0376 618141		DIOCESI DI MANTOVA UFFICIO BENI CULTURALI ICCLUBENTR 0302166119 F 03026240 beniculturali@diocesimantova.it S. R. L. s.r.l. RESPONSABILE DEL PROCEDIMENTO Arch. Alessandro Caporali
Oggetto PROGETTO DI CONSOLIDAMENTO STRUTTURALE E RESTAURO DELLA CHIESA PARROCCHIALE IN CONSEGUENZA AGLI EVENTI SISMICI DI MAGGIO 2012		Titolo <div style="font-size: 4em; font-weight: bold; text-align: center;">RS2</div>
Titolo RESTAURO E FINITURE - Sezioni		Scala 1:100
PROGETTO ARCHITETTONICO Arch. Giorgio Gabrieli Via Via Modena n° 1 46058 - Oleggio (MN) TEL. 0366 80102 E-MAIL: info@studiogabrieli.com		 Studio di Architettura e Urbanistica architetto Giorgio Gabrieli
PROGETTO STRUTTURALE IDEA Studio Associato Strada Garibaldi n° 48 41123 Parma (PR) Tel. 0521 980719 E-Mail: info@ideastudioassociato.it		 Ing. Giovanni Guazzi
PROGETTO IMPIANTI ELT Associati Via Montebello n° 4 46100 Mantova (MN) tel. e fax 0376 330120 E-Mail: info@eltassociati.it		 ASSOCIATI progettazione.servizi.lingegneria
Terminazione Progetto Revisione Esecuzione App. ESECUTIVO		Data Settembre 2015 Marzo 2016 Febbraio 2017 Marzo 2017