



PIANTA INTERVENTI scala 1:100

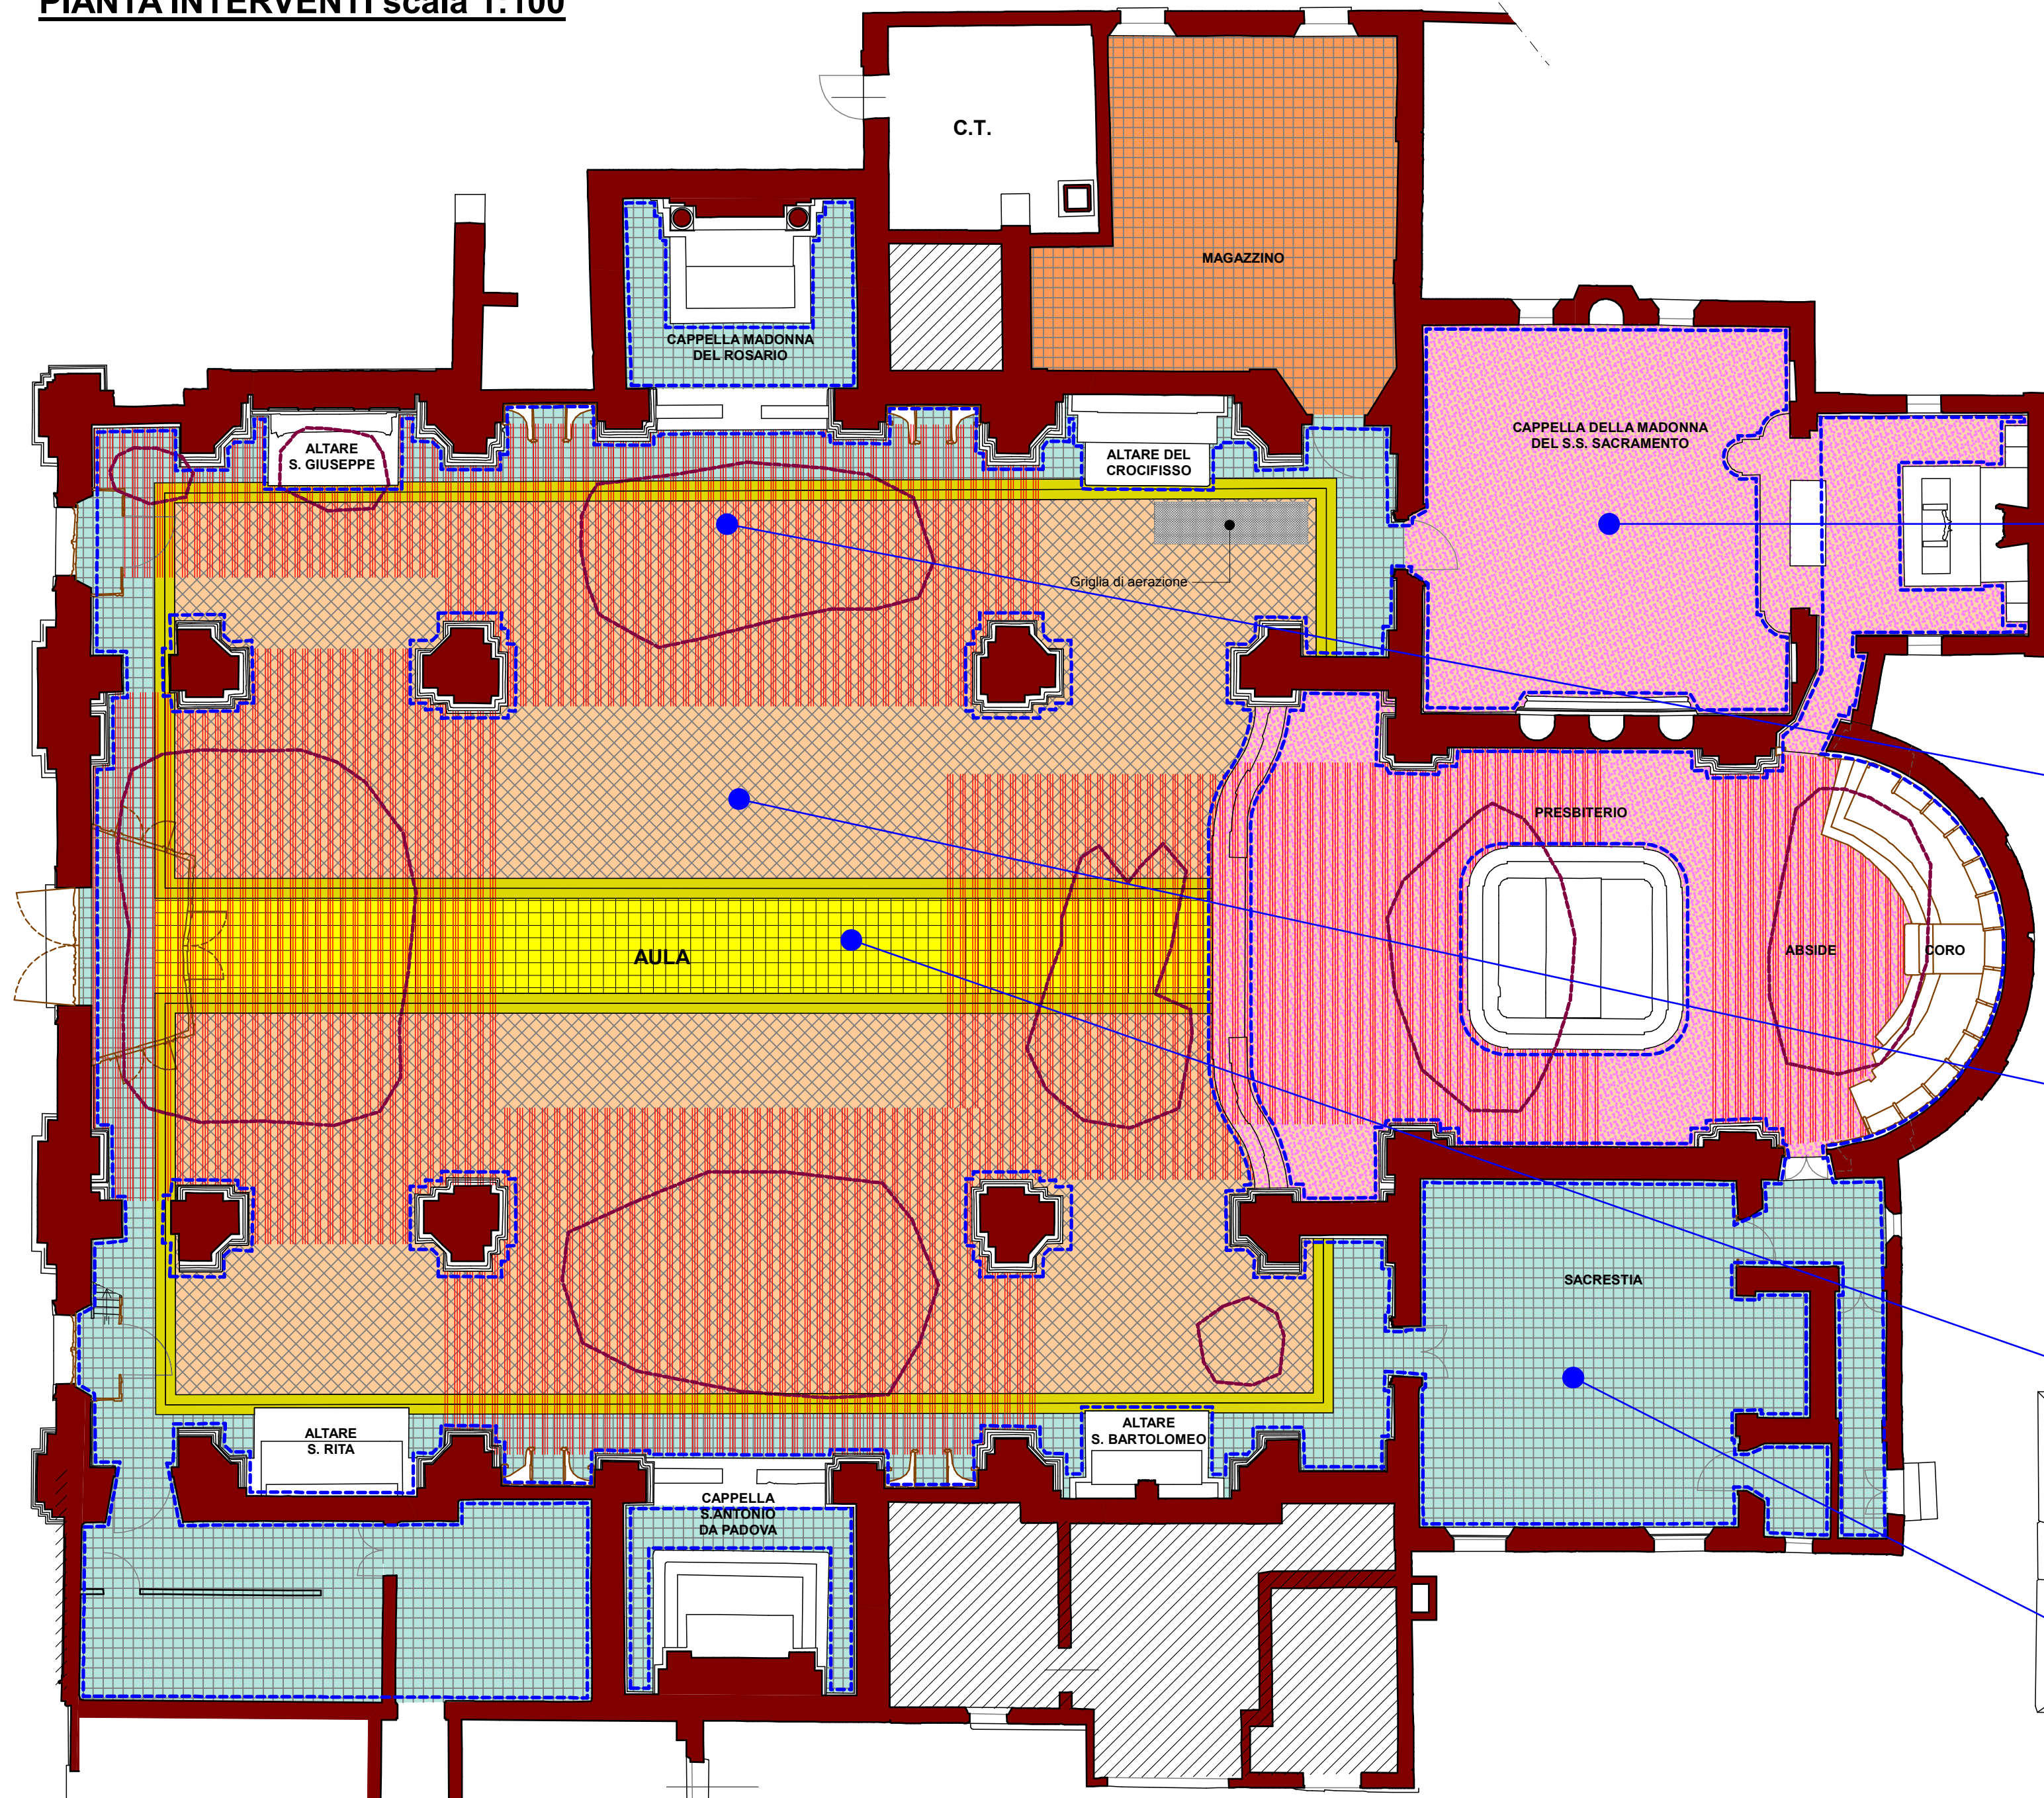

PIANTA DI PROGETTO scala 1:100

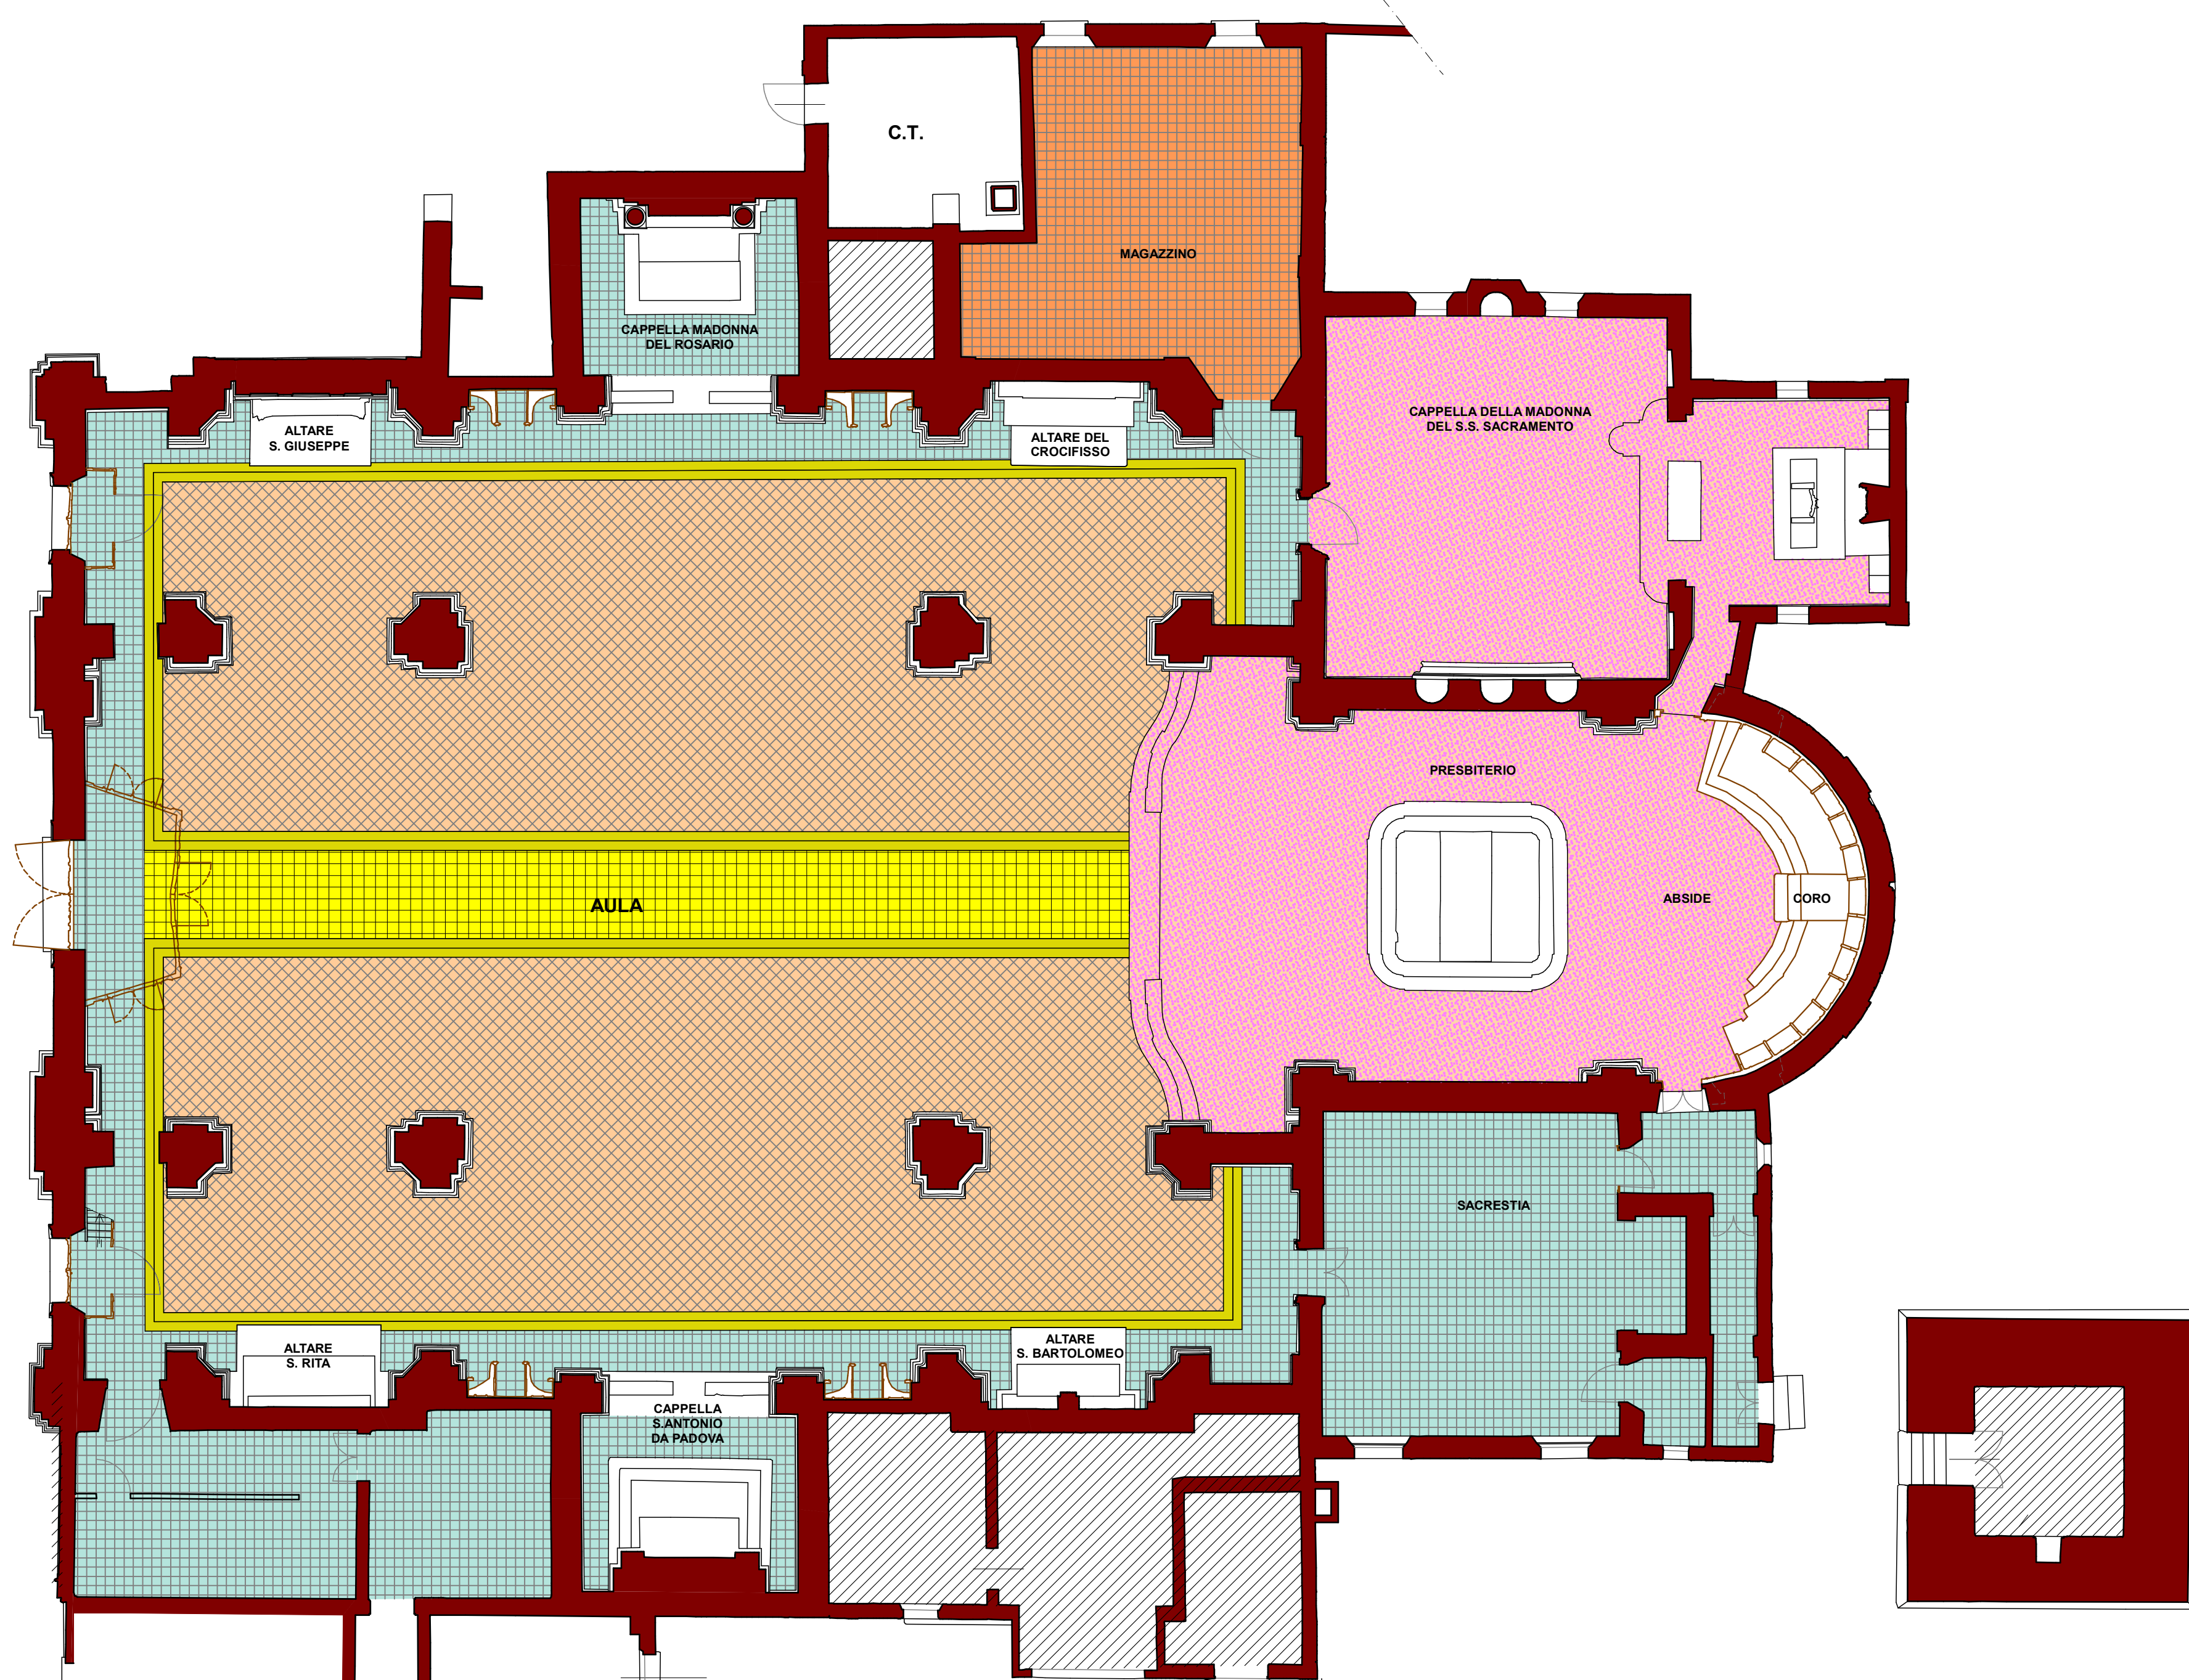

INTERVENTO SU PAVIMENTAZIONE - PIANTA  
scala 1:25

Cassero perimetrale fermagetto a perdere

Pavimentazione in mattonelle di graniglia/marmo, di recupero da quelle esistenti, restaurate ed integrate dove necessario con nuove mattonelle simili dello stesso materiale


Allettamento in malta di calce e sabbia fine per sottofondo pavimento: spessore 4 cm

Solella di ripartizione con rete elettrosaldata diametro 8mm maglia 20x20cm: spessore cm 10


Vespato realizzato in ghisa levata: spessore 33 cm

Geotessuto

Terreno: quota scavo

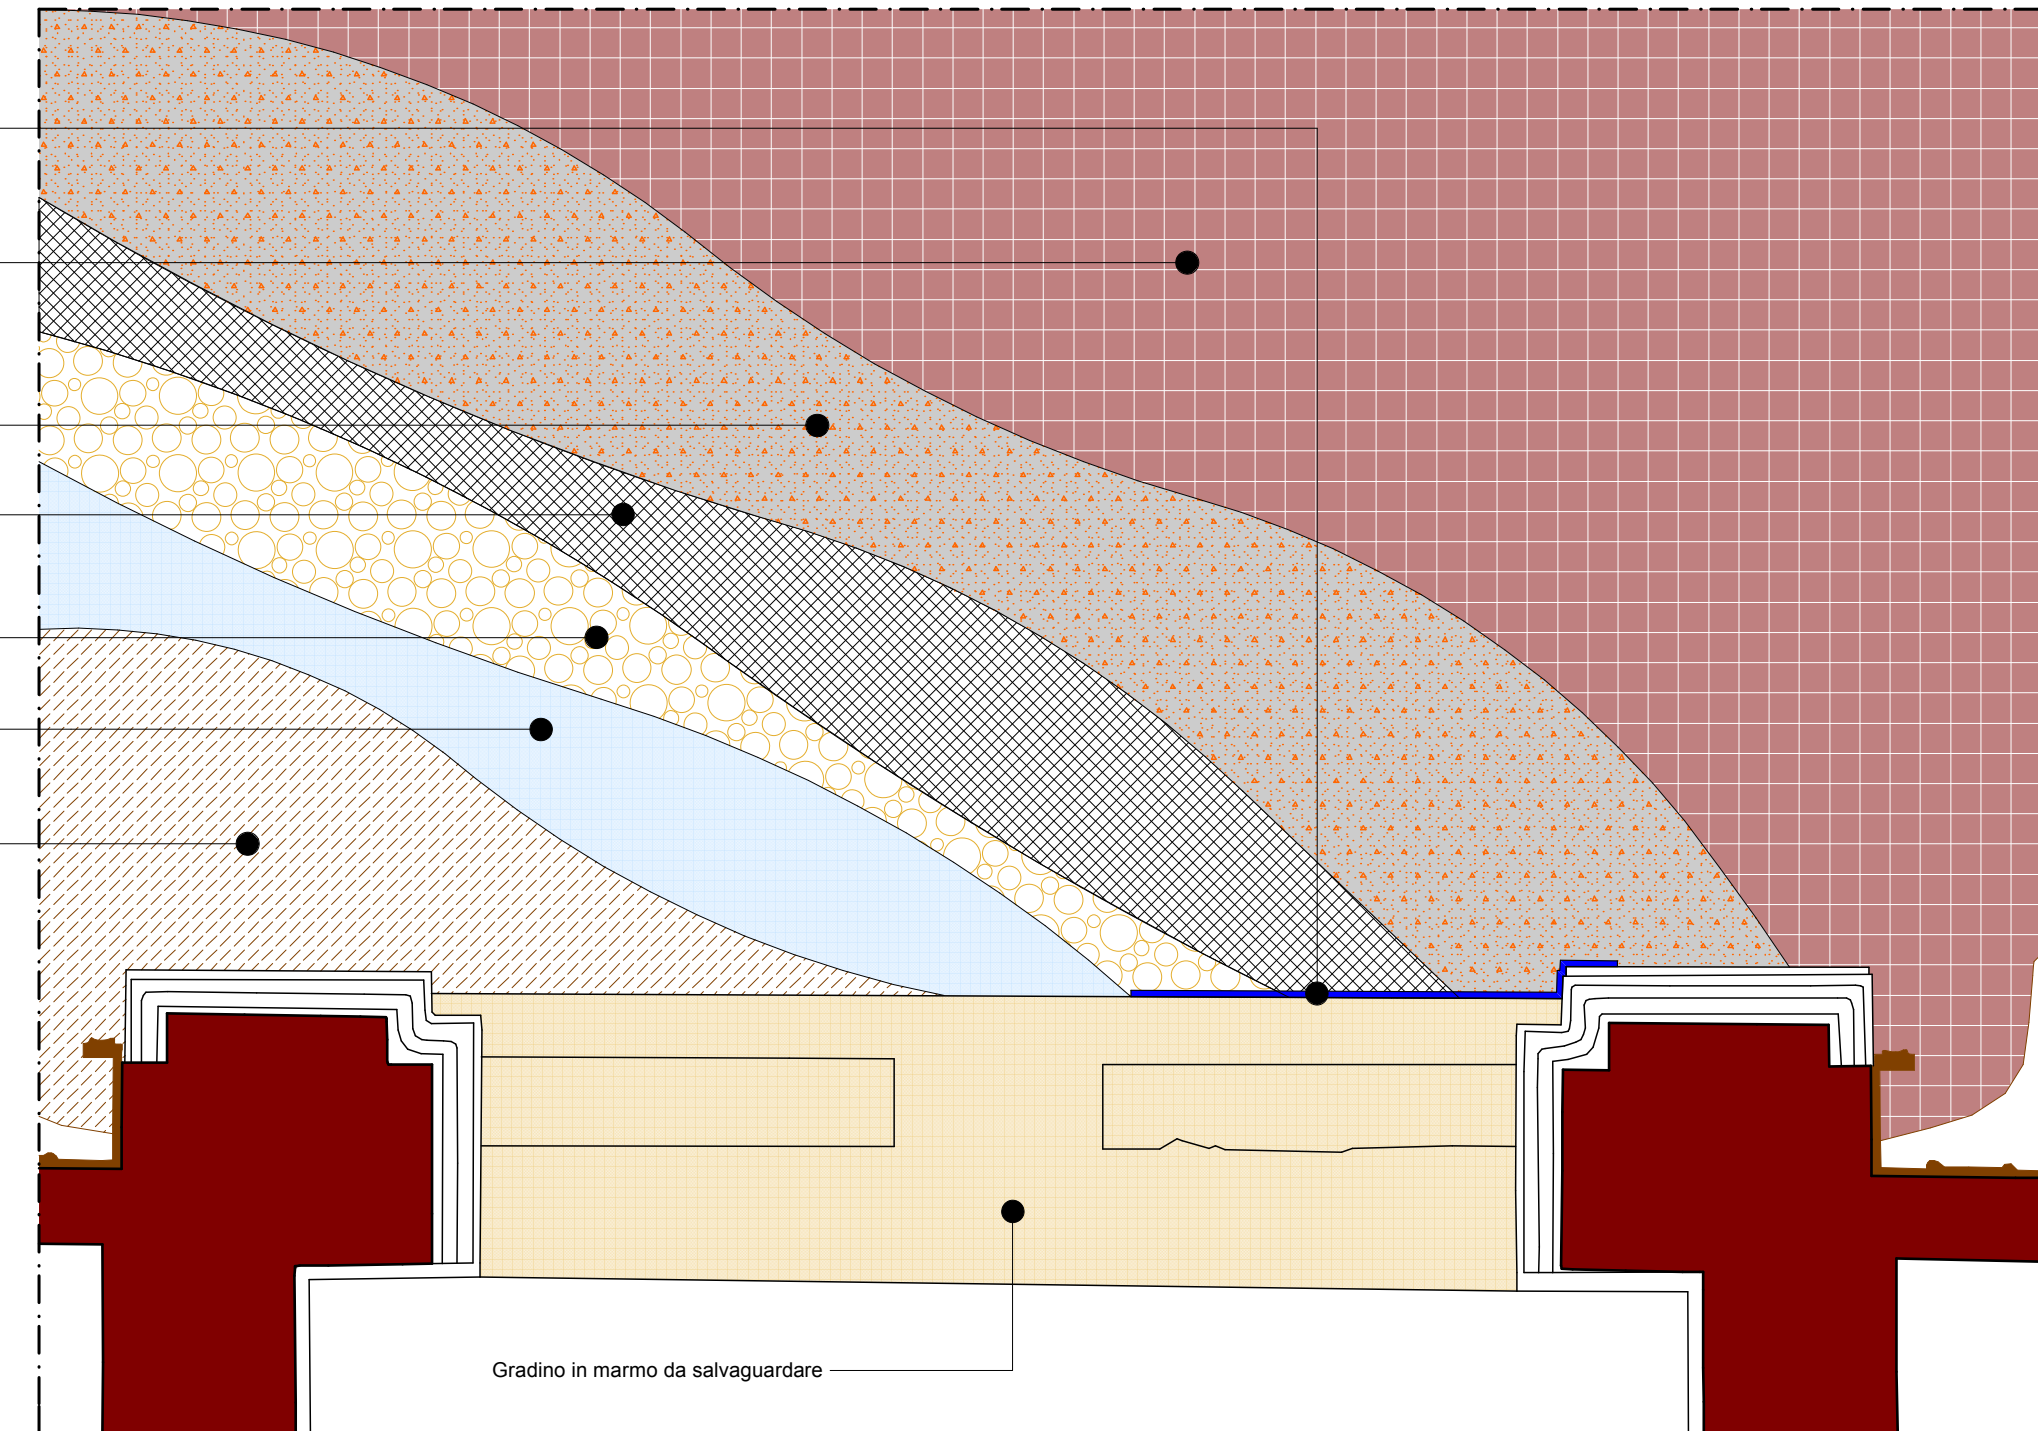

SEZIONE TIPO  
scala 1:10

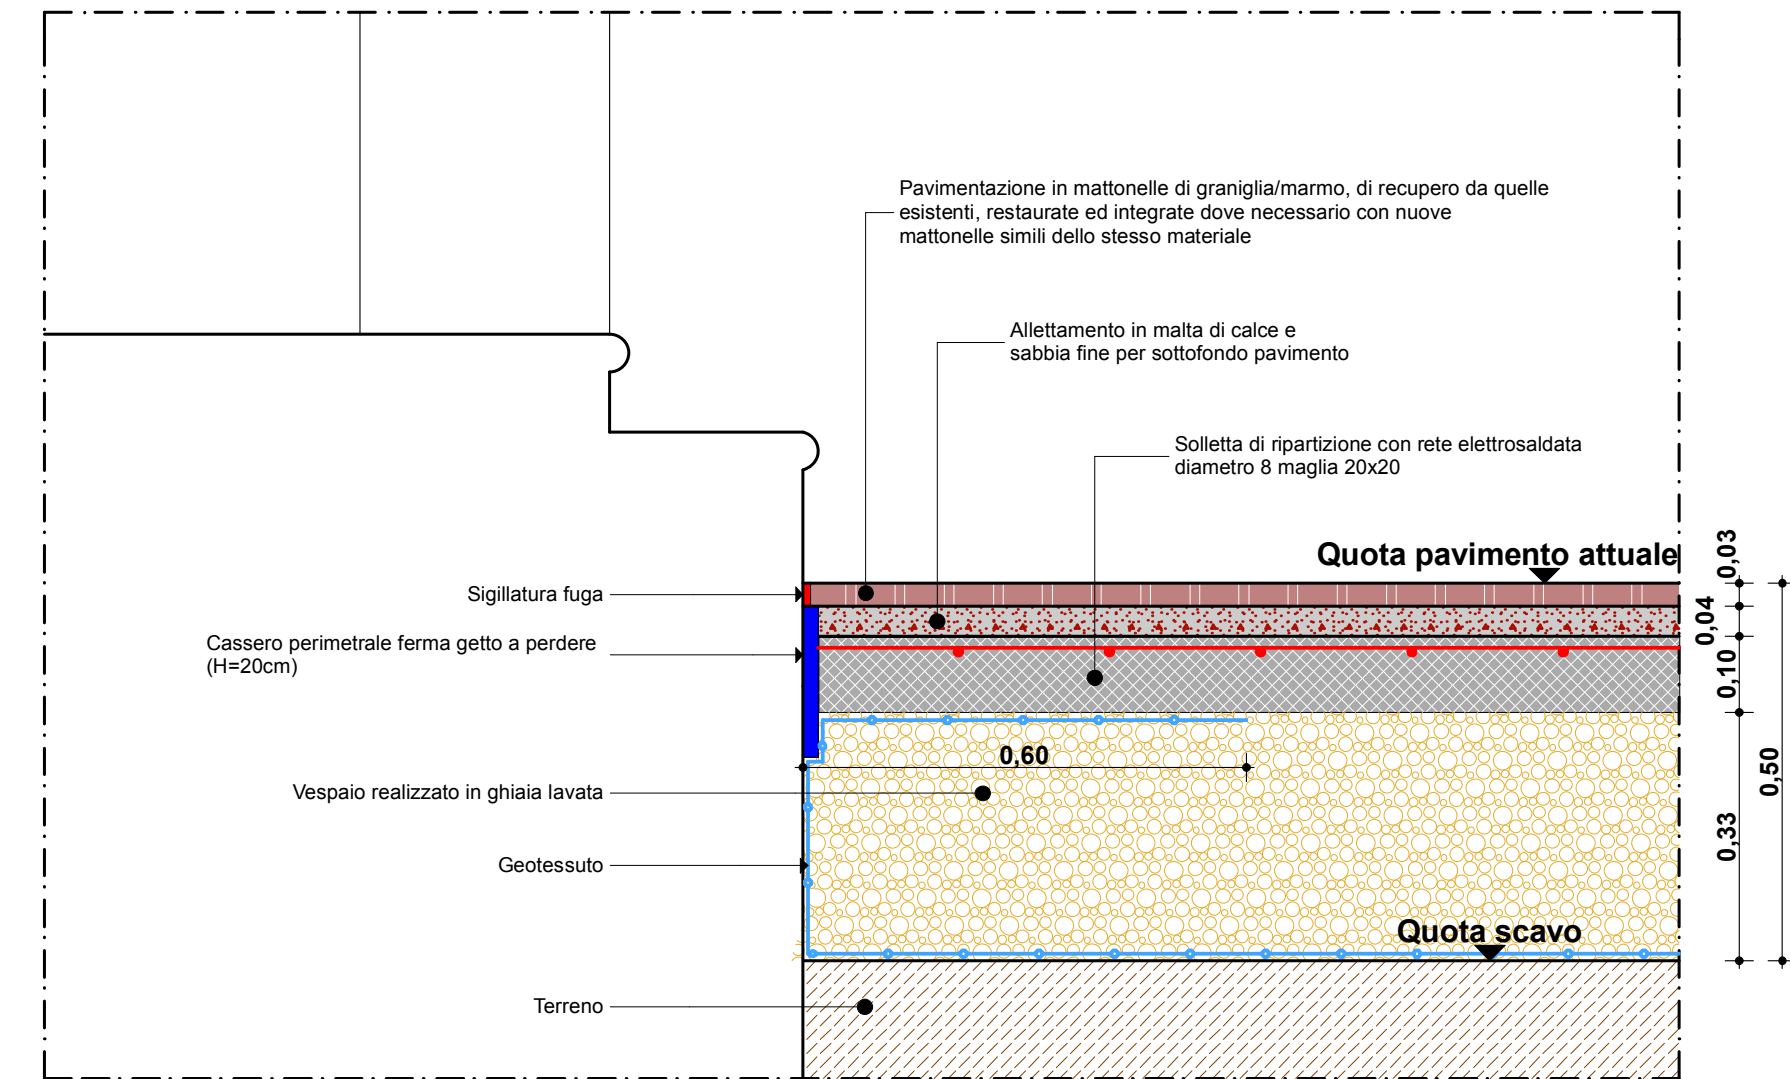

#### LEGENDA ABACO PAVIMENTI

- PIASTRELLE IN CERAMICA
- PAVIMENTAZIONE IN MARMETTE DI GRANIGLIA dm. cm 20x20 A DISPOSIZIONE ORTOGONALE E TINTA UNITA
- PAVIMENTAZIONE IN MATTONELLE DI MARMO BIANCO
- PAVIMENTAZIONE IN MARMETTE DI GRANIGLIA dm. cm 20x20 A DISPOSIZIONE 45° E TINTA UNITA IN DUE COLORAZIONI: DISPORTE A SCACCHIERA
- PAVIMENTAZIONE IN MARMETTE DI GRANIGLIA dm. cm 20x20 A DISPOSIZIONE ORTOGONALE CON DECORAZIONI VARIE
- PAVIMENTAZIONE IN MARMETTE DI GRANIGLIA dm. cm 20x20 A DISPOSIZIONE ORTOGONALE CON DECORAZIONI GEOMETRICHE

#### INTERVENTI PAVIMENTAZIONE/CUPOLA

- REMOZIONE DI MACERIE DERIVATE DAI CROLLI (Voci computo LO.D15133-L.O.D15118)
- REMOZIONE DI PAVIMENTO IN MARMETTE DI GRANIGLIA O MARMO (Voci computo LO.D15029-L.O.D15026)
- SGOMBO SBIANCAMENTO 20mm (Voci computo LO.A15004)
- GETTO ESISTENTE (Voci computo LO.E16021)
- CASSERO PERIMETRALE (Voci computo LO.A15004)
- CASSERO PERIMETRALE (Voci computo LO.A15004)
- SOLETTA ARMATA (Voci computo LO.A15012-L.O.A15014)
- SOLETTA ARMATA (Voci computo LO.A15012-L.O.A15014)
- RIPOSIZIONAMENTO DI PAVIMENTO RIMOSSO (Voci computo ER.B25021)
- RIPOSIZIONAMENTO DI PAVIMENTO RIMOSSO (Voci computo ER.B25021)
- ASSISTENZA ALLO SCAVO (Voci computo K0624)
- POSIZIONE DI PAVIMENTAZIONE RECUPERATA (Voci computo ER.B25021)
- NUOVA PAVIMENTAZIONE IN MARMETTE DI GRANIGLIA (Voci computo ER.A15009)
- NUOVA PAVIMENTAZIONE IN MARMETTE DI GRANIGLIA DECORATE (Voci computo K021)
- NUOVA PAVIMENTAZIONE IN PIASTRELLE DI MARMO (Voci computo LO.B25013)

**REGIONE LOMBARDIA**

**PROVINCIA DI MANTOVA**

**COMUNE DI QUISTELLO**

**DIOCESI DI MANTOVA**  
UFFICIO BENI CULTURALI  
ECCLESIASTICI  
T. 0376/611111 F. 0376/611111  
beniculturali@diocesimantova.it

**S.E.E.srl**  
Società a partecipazione paritetica  
Società a partecipazione paritetica

**RESPONSABILE DEL PROCEDIMENTO**  
Arch. Alessandro Campora

**VARIANTE DI RIASSETTO** Post Aut. n° 20760 del 23.12.2015

Progetto  
**"PARROCCHIA DI SAN BARTOLOMEO APOSTOLO"**  
**DI QUISTELLO**  
PARROCO - LEGALE RAPPRESENTANTE DON ROBERTO BUZZOLA  
via C. Battisti, 22 - 46026 Quistello (MN) - Tel 0376 618141

Oggetto  
**PROGETTO DI CONSOLIDAMENTO STRUTTURALE E  
RESTAURO DELLA CHIESA PARROCCHIALE IN  
CONSEGUENZA AGLI EVENTI SISMICI DI MAGGIO 2012**

Titolo  
**RESTAURO E FINITURE - Pavimenti**

PROGETTO ARCHITETTONICO  
**Arch. Giorgio Gabrieli**  
Via Ala Nascuta 17  
46035 - Origlia (MN)  
Tel. 0376 800192  
E-MAIL: studio@architettagabrieli.com

PROGETTO STRUTTURALE  
**IDEA Studio Associato**  
Via Mantovani, 11  
43123 Parma (PR)  
Tel. 0521 460711  
E-MAIL: info@ideastudioassociato.it

PROGETTO IMPIANTI  
**ELT Associati**  
Via Mantovani, 11  
46100 Mantova (MN)  
Tel. e fax 0376 391220  
E-MAIL: info@eltassociati.it

Emisione  
Progetto  
Revisione  
Esecutivo  
App. ESECUTIVO

Colla  
Settembre 2015  
Maggio 2016  
Febbraio 2017  
Marzo 2017

**RS5**

Scala  
**1:100**

Timbro e Firma  
**Arch. Giorgio Gabrieli**  
Studio di Architettura e Urbanistica  
**architetto Giorgio Gabrieli**

Timbro e Firma  
**Ing. Giovanni Guallerzi**  
Ing. Giovanni Guallerzi

Timbro e Firma  
**ASSOCIATI**  
progettazione-servizi-ingegneria