


PLANIMETRIA scala 1:100

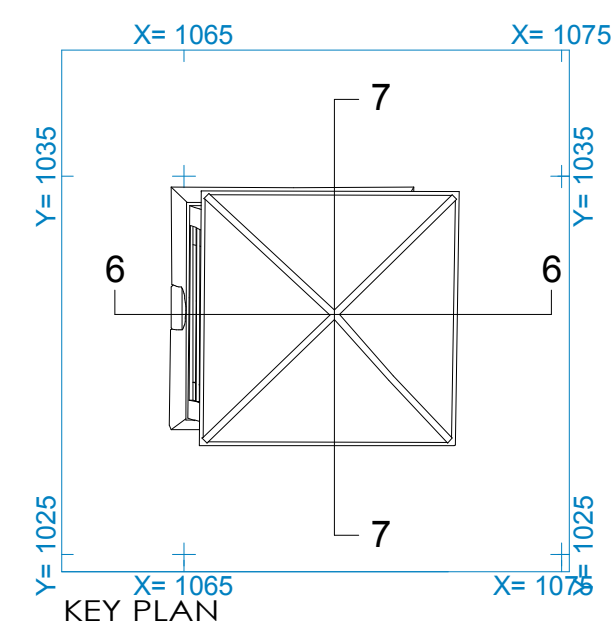

VARIANTE DI RIASSETTO Post Aut. n° 20760 del 23.12.2015

Proprietà
"PARROCCHIA DI SAN BARTOLOMEO APOSTOLO"
DI QUISTELLO
PARROCO - LEGALE RAPPRESENTANTE DON ROBERTO BUZZOLA
via C. Battisti, 22 - 46026 Quistello (MN) - Tel 0376 618141

Oggetto
**PROGETTO DI CONSOLIDAMENTO STRUTTURALE E
RESTAURO DELLA CHIESA PARROCCHIALE IN
CONSEGUENZA AGLI EVENTI SISMICI DI MAGGIO 2012**

Titolo
CAMPANILE - Sezioni stato attuale

PROGETTO ARCHITETTONICO
Arch. Giorgio Gabrieli
Via Aia Madama n° 1
46035 Ostiglia (MN)
TEL: 0386 800192
E-MAIL: studio@architettogabrieli.com

Studio di Architettura e Urbanistica
architetto Giorgio Gabrieli

PROGETTO STRUTTURALE
IDEA Studio Associato
Strada Quingenti n° 68
43123 Parma (MN)
tel. 0521 968718
E-Mail: info@ideastudioassociato.it

IDA
Ingegneria Design e Architettura
Ing. Giovanni Gualerzi

PROGETTO IMPIANTI
ELT Associati
Via Mantovanella n°4
46100 Mantova (MN)
tel. e fax 0376 391220
E-Mail: info@eltassociati.it

ASSOCIATI
progettazione-servizi-ingegneria

Emissione
Progetto
Revisione
Esecutivo

Data
Settembre 2015
Maggio 2016
Febbraio 2017

REGIONE LOMBARDIA



PROVINCIA DI
MANTOVA



COMUNE DI QUISTELLO

DIOCESI DI MANTOVA

UFFICIO BENI CULTURALI
ECCLESIASTICI

T 0376319511 F 0376224740

beniculturali@diocesimantova.it

S.E.E.s.r.l.
Ingegnaria S. r. l. - Mantova

RESPONSABILE DEL PROCEDIMENTO

Arch. Alessandro Campera

Tavola

SF7

Scala

1:100

Timbro e Firma

Timbro e Firma

Timbro e Firma