



INDIVIDUAZIONE DEGLI INTERVENTI SULLE VOLTE  
Scala 1:200


- Consolidamento delle volte in laterizio con rete in fibra PBO in matrice pozzolanica
- Consolidamento delle volte in legno mediante la posa in opera di tavole in abete opportunamente collegate alle centine esistenti e la successiva applicazione di rinforzo strutturale composto da fibre in matrice inorganica ecocompatibile previa pulizia e preparazione del supporto
- Realizzazione di frenelli in muratura di mattoni pieni sp. 28 cm per irrigidimento estradosale della volta e ancoraggio della cappa
- Ricostruzione della volta di facciata crollata con struttura lignea portante collegata alle murature esistenti con spinotti metallici

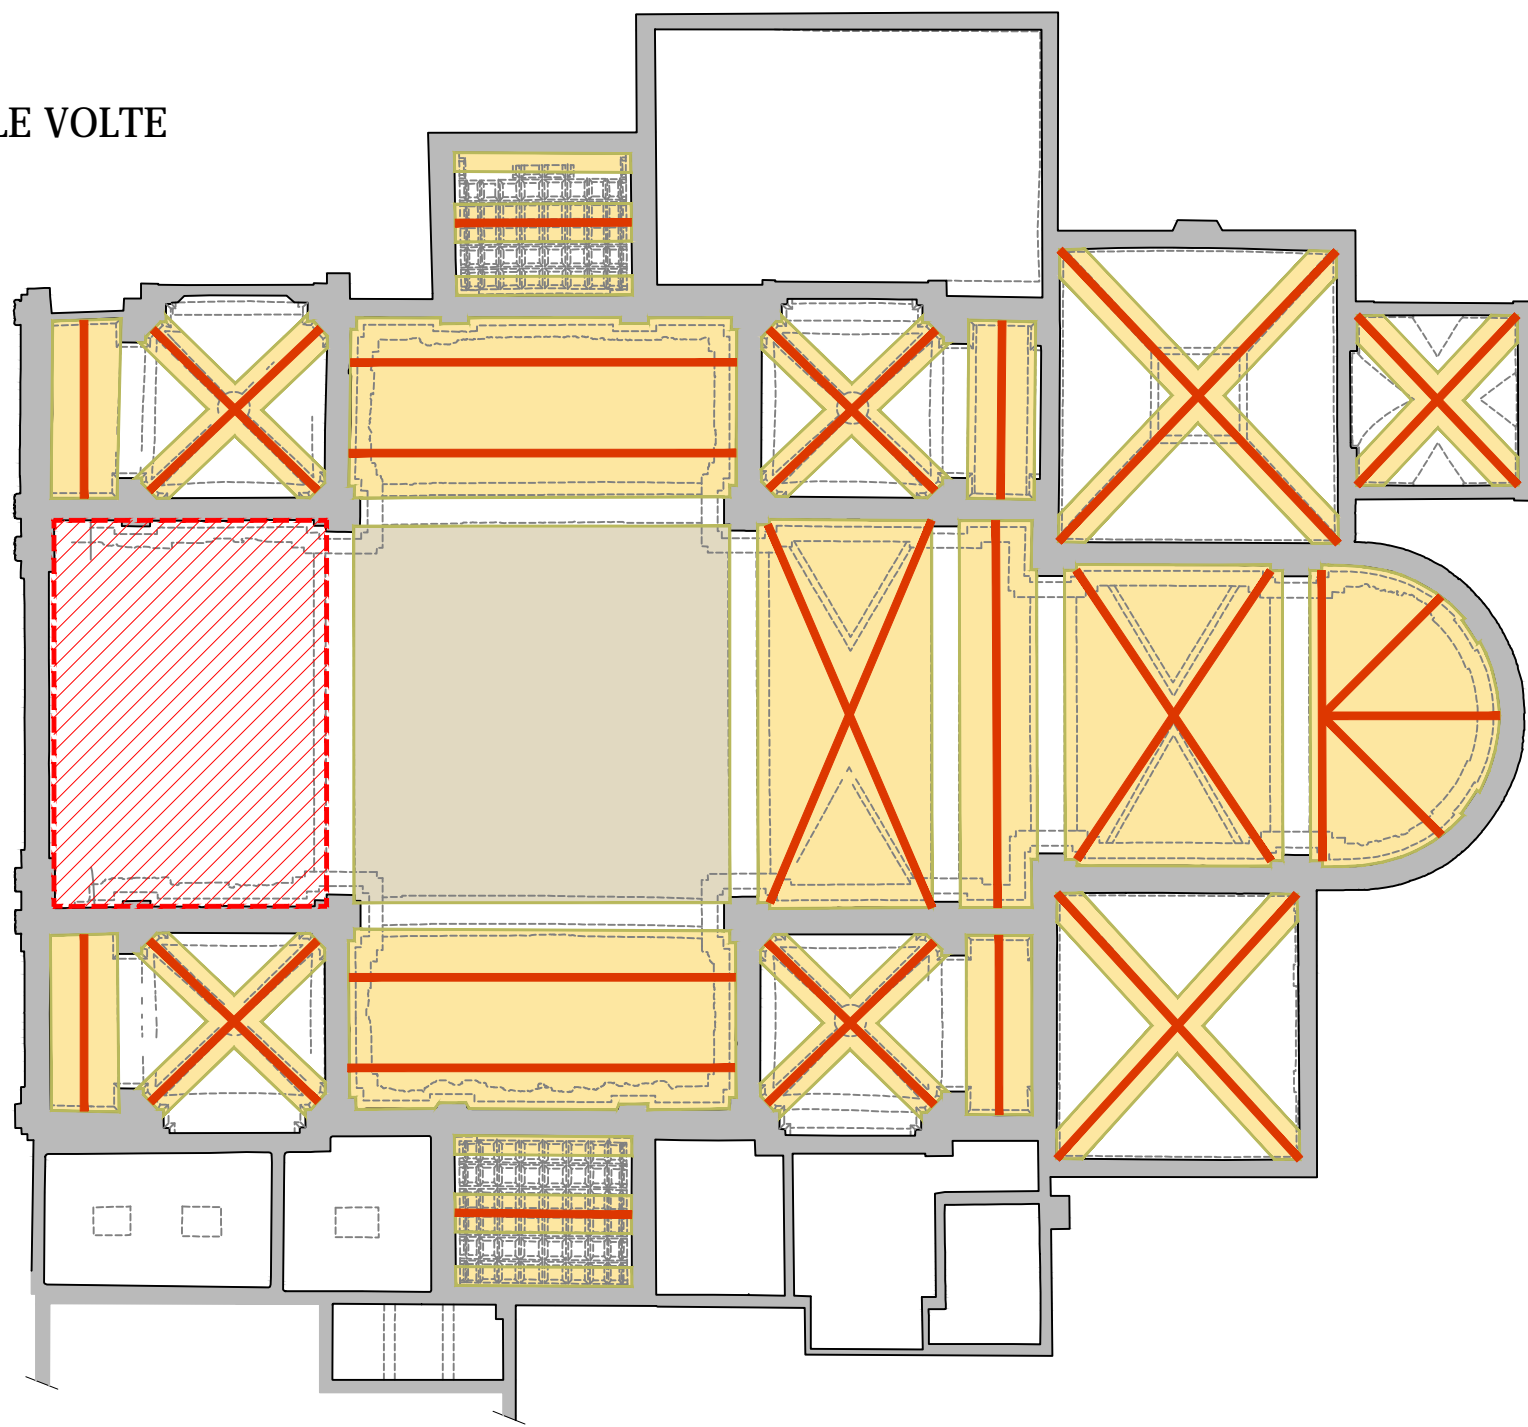

INTAGLIOLAMENTO DELLE VOLTE CON CUNEI IN ACCIAIO INOX

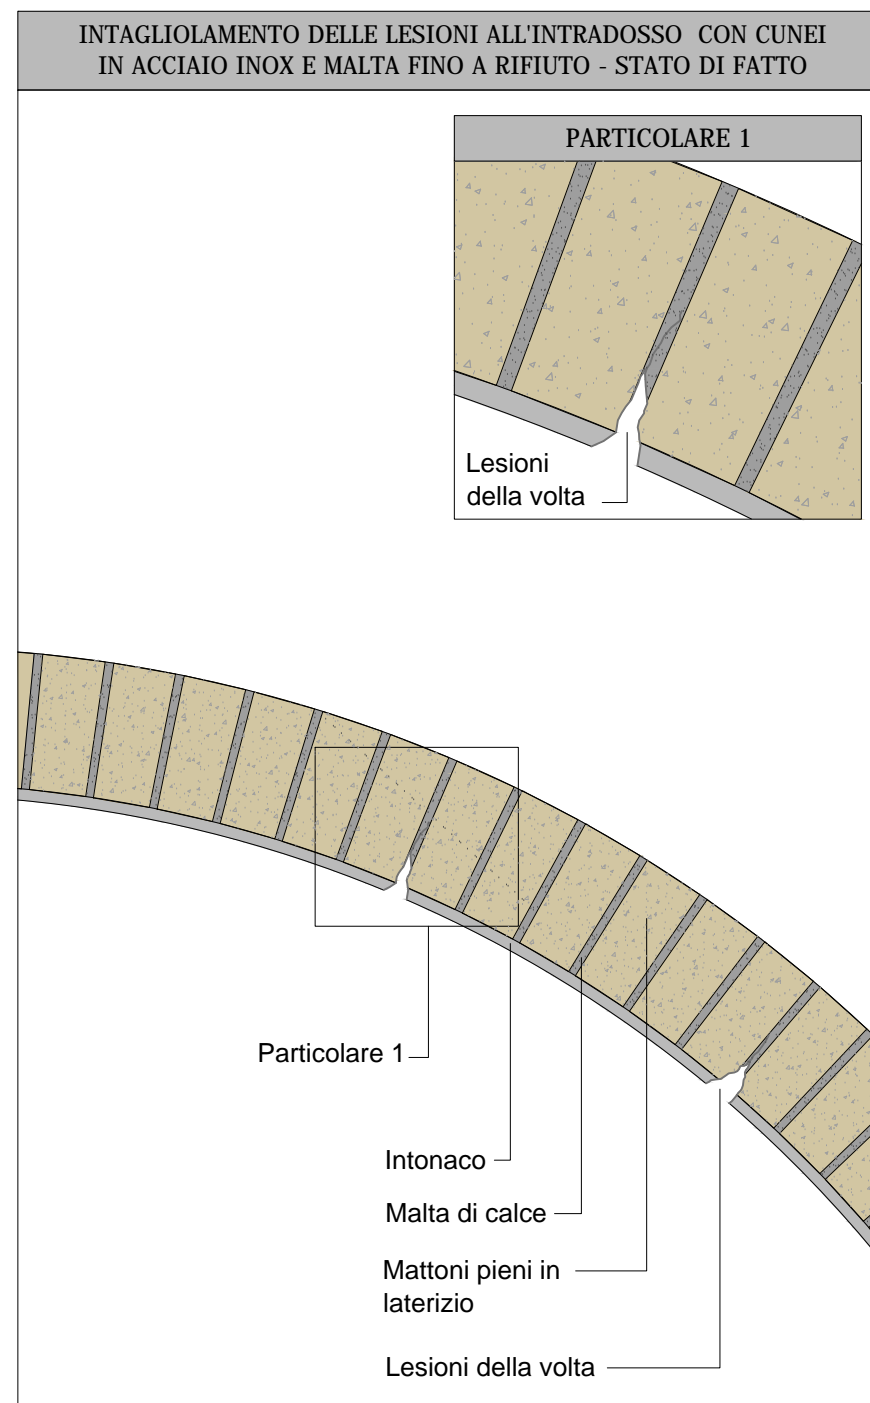



CONSOLIDAMENTO ESTRADOSSALE DELLE VOLTE

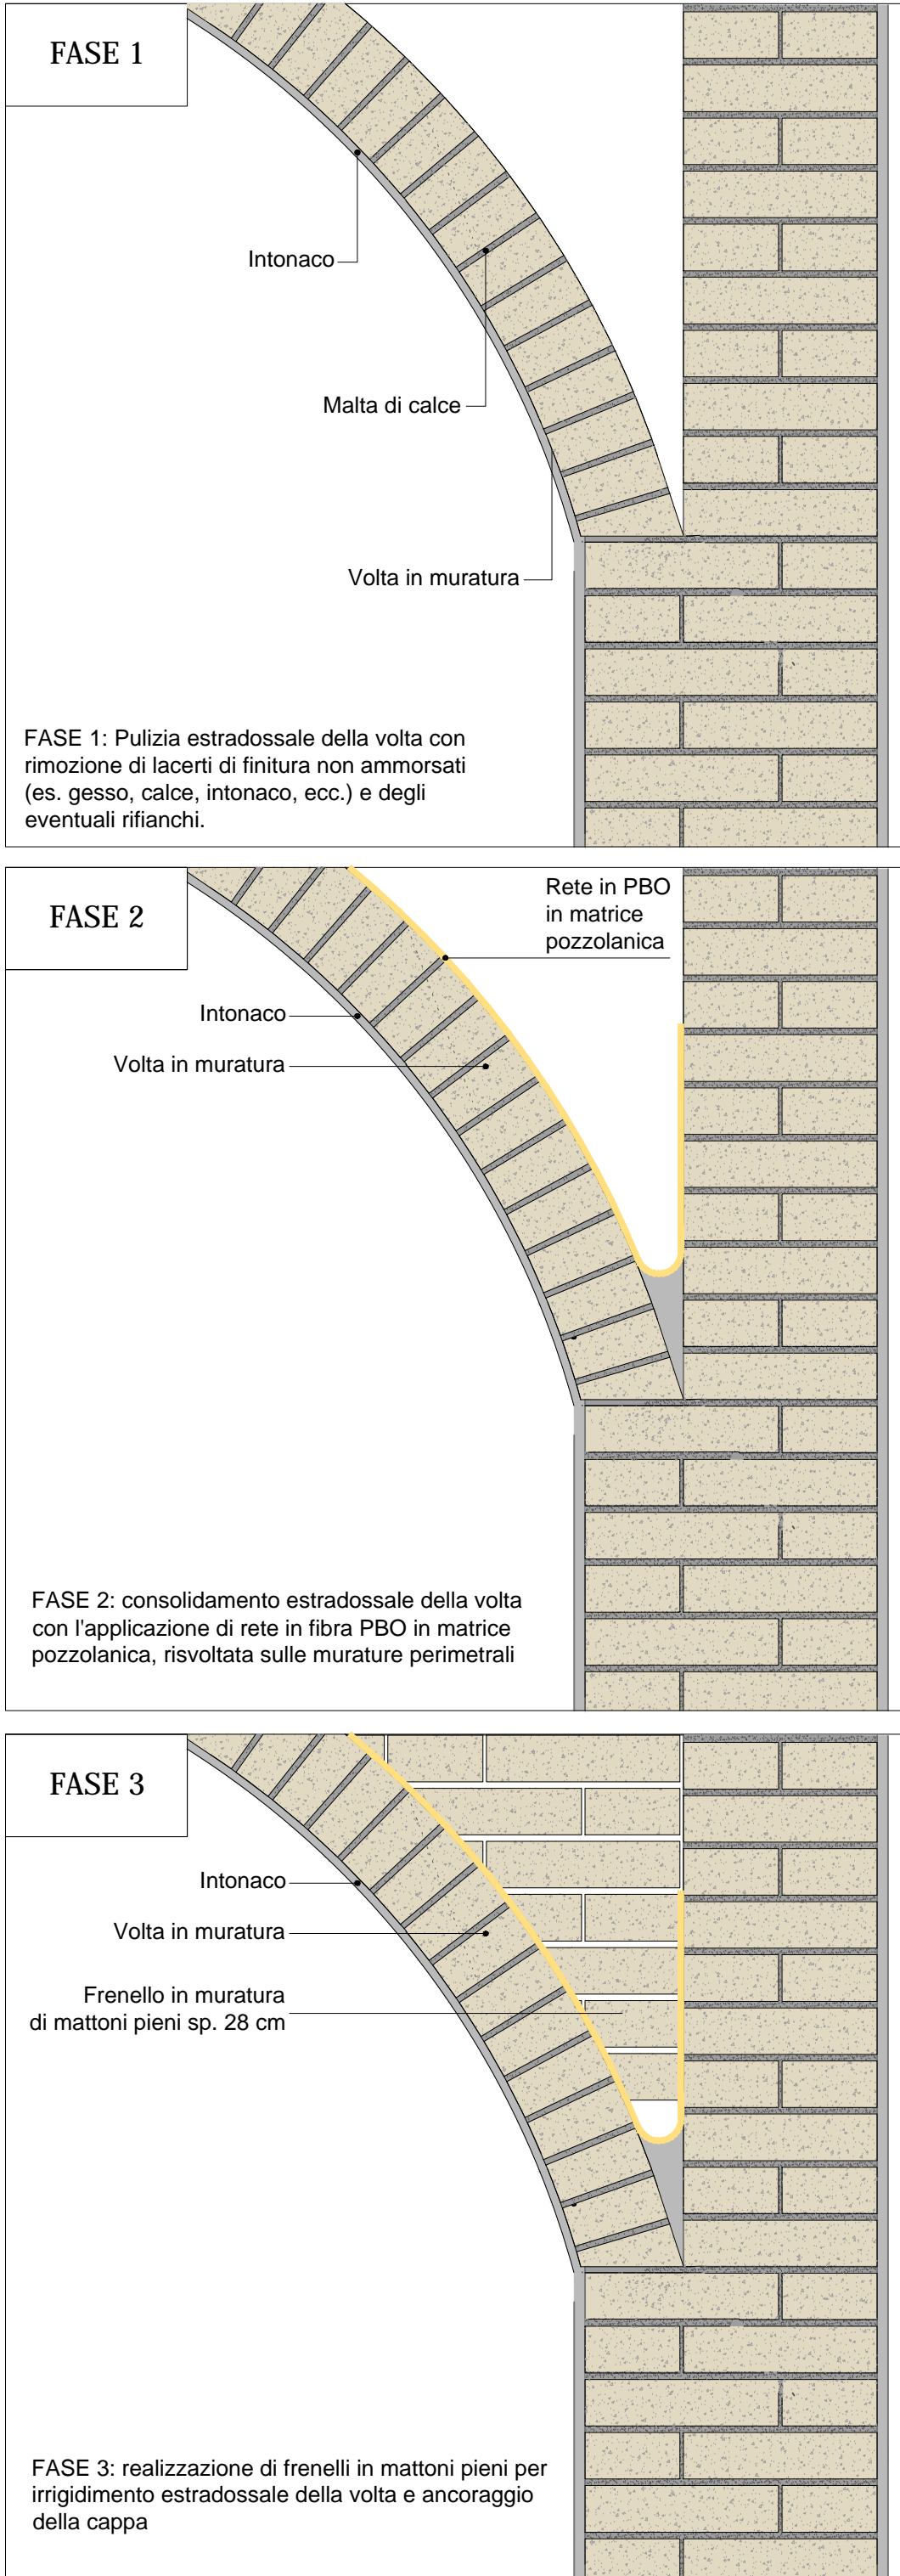

CONSOLIDAMENTO ESTRADOSSALE DELLA CUPOLA LIGNEA

PLANIMETRIA scala 1:100


PARTICOLARE DEL RINFORZO DELLA STRUTTURA LIGNEA

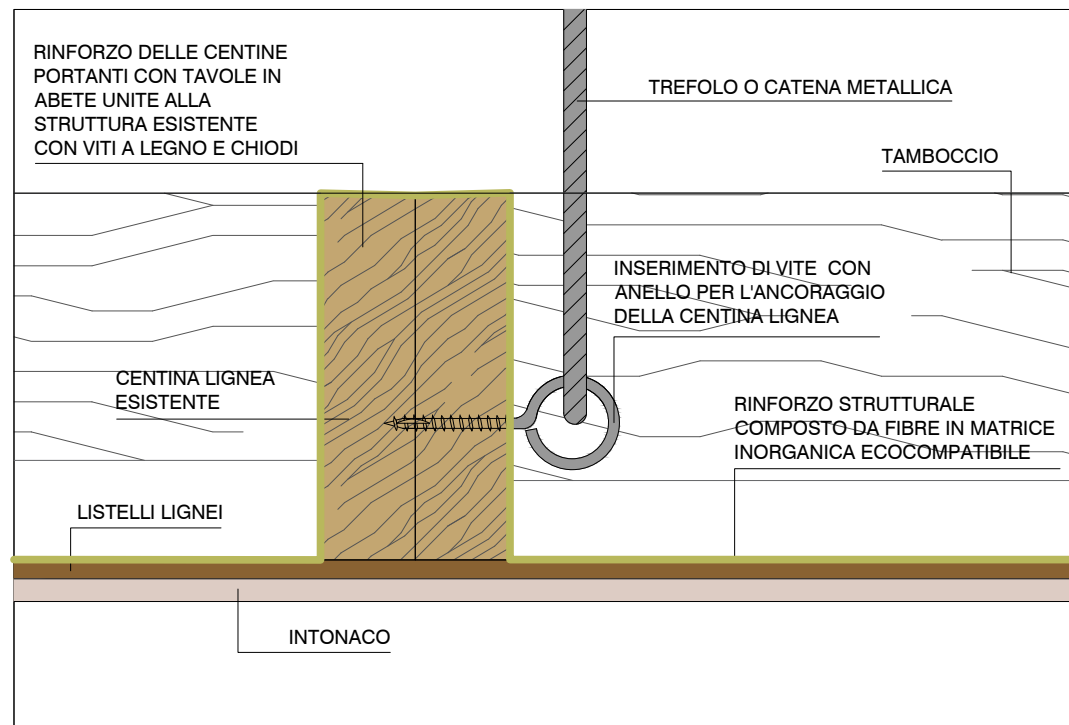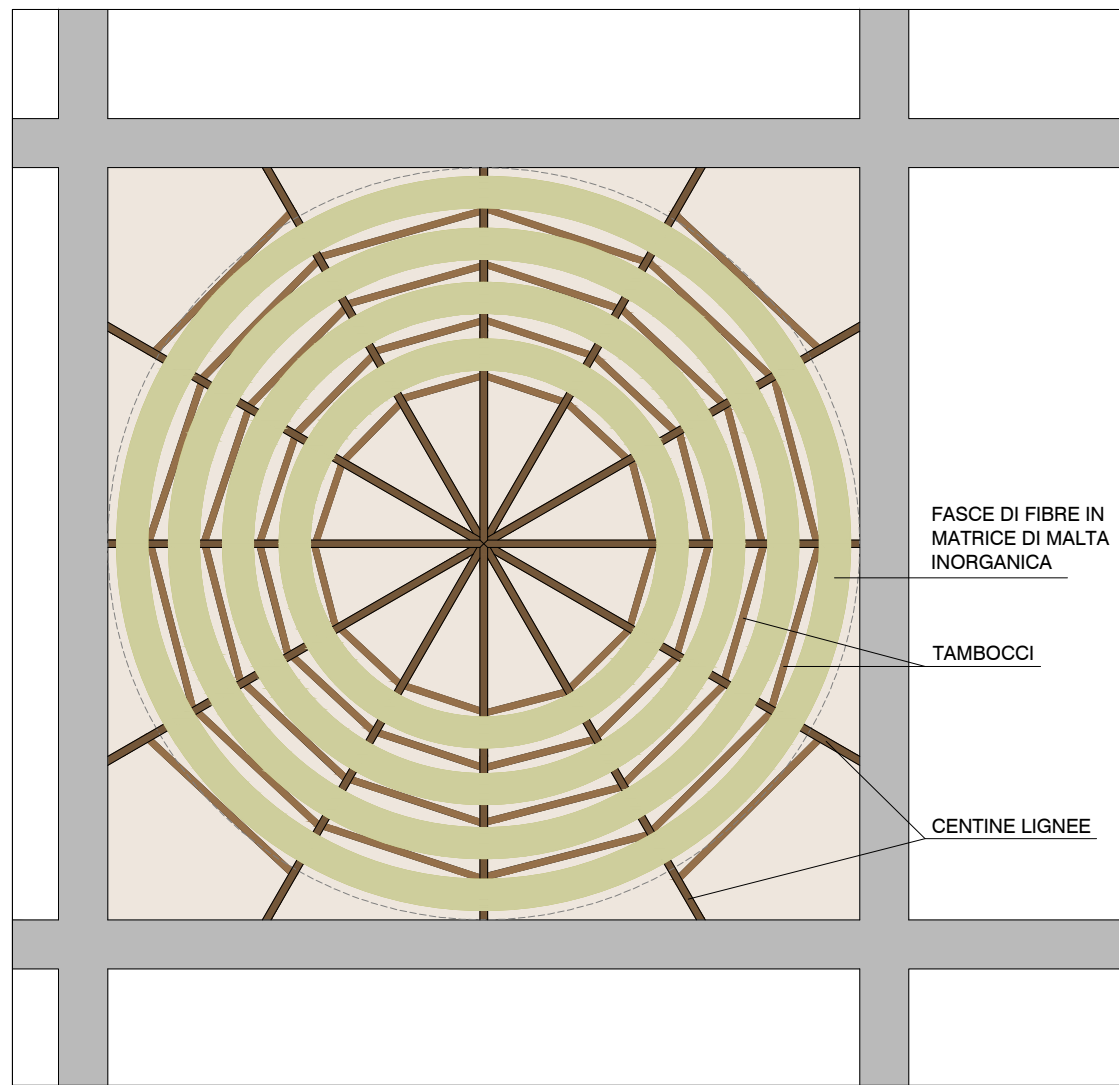


Consolidamento della cupola lignea mediante l'applicazione di rinforzo strutturale composto da fibre in matrice inorganica ecocompatibile previa pulizia e preparazione del supporto.

N.B.: L'orditura delle centine lignee e la direzione di posa delle fasce sono state ipotizzate in quanto non sarà possibile rilevare la struttura estradosale della cupola fino al ripristino delle idonee condizioni di sicurezza


SEZIONE scala 1:50

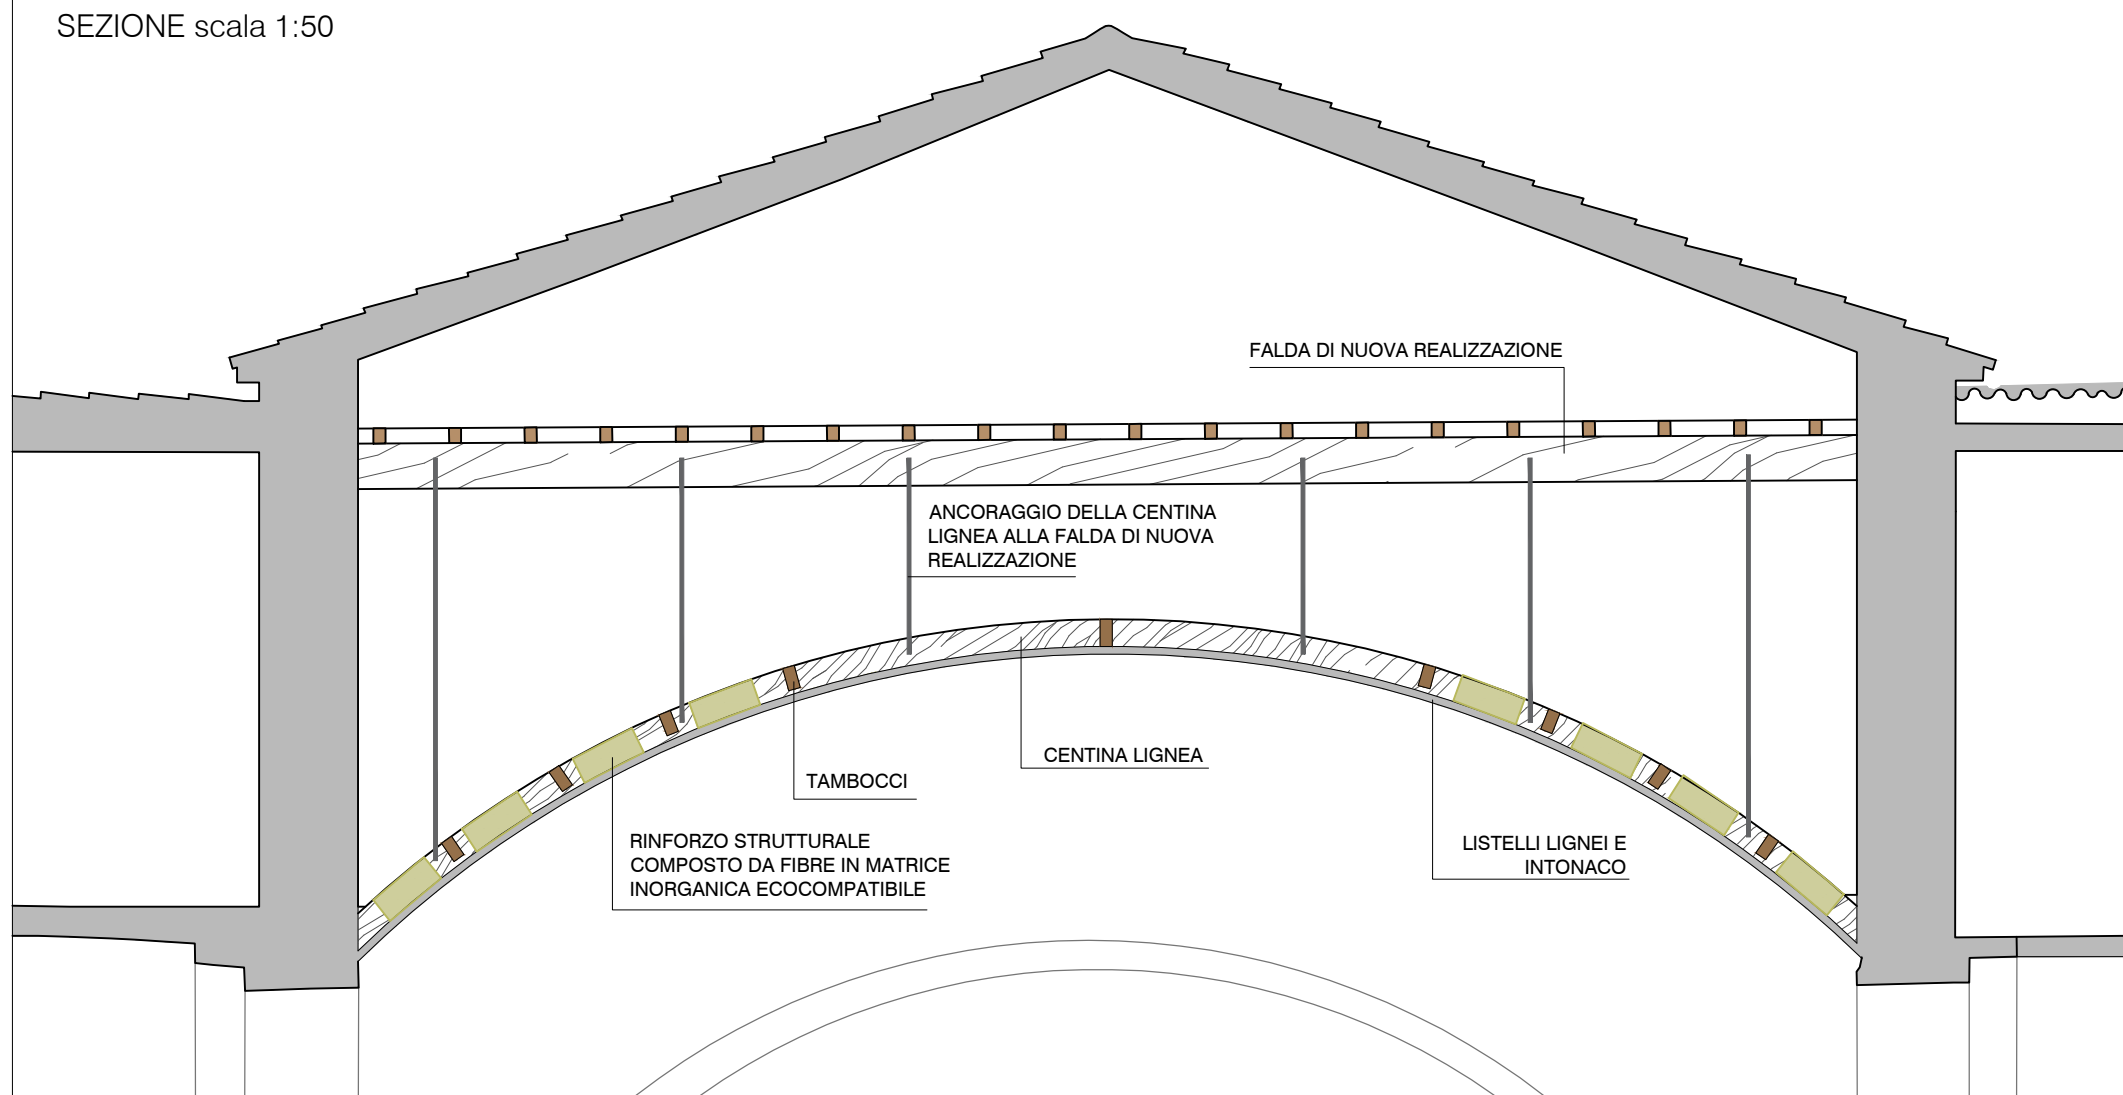

INTAGLIOLAMENTO DELLE MURATURE CON CUNEI IN ACCIAIO INOX

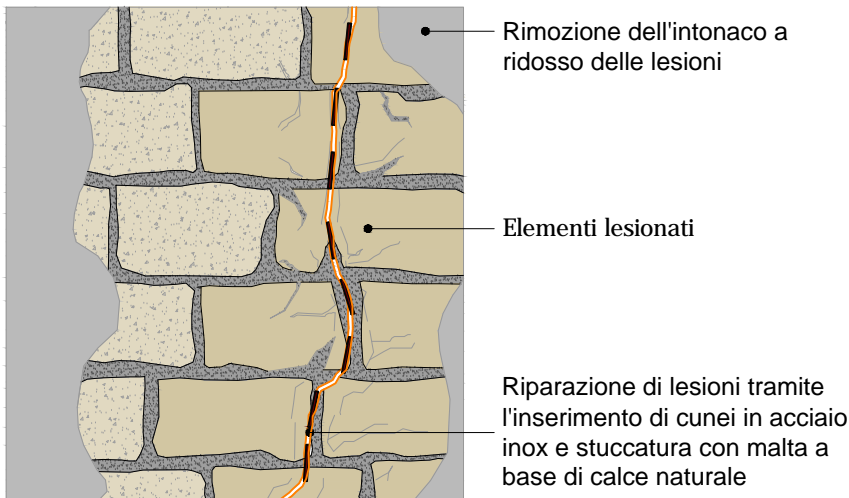

COLLEGAMENTO DEI PINNACOLI DI FACCIATA ALLE MURATURE

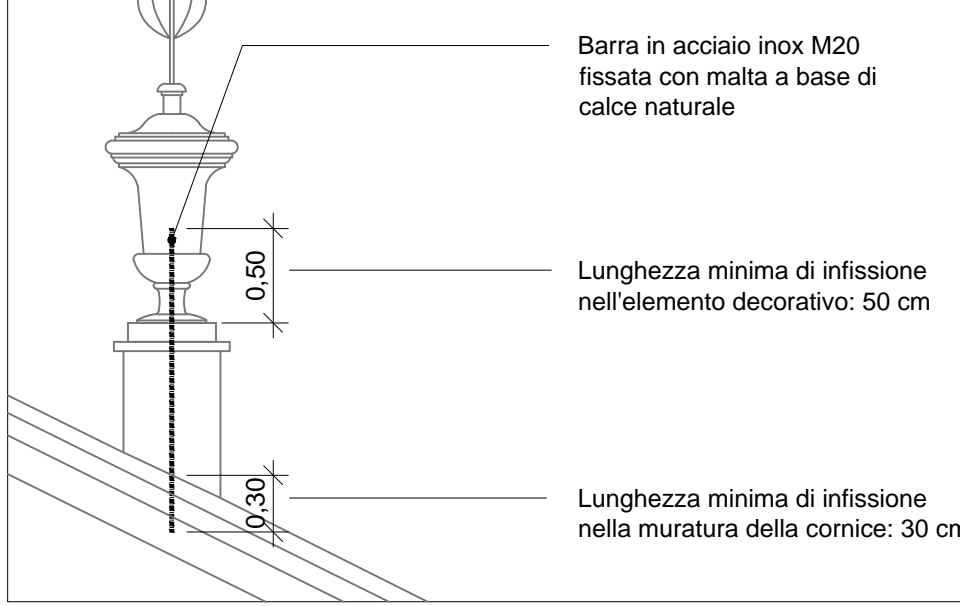

<p><b>REGIONE LOMBARDIA</b></p> <p><b>PROVINCIA DI MANTOVA</b></p> <p><b>COMUNE DI QUISTELLO</b></p>	
<p><b>DIOCESI DI MANTOVA</b></p> <p>UFFICIO BENI CULTURALI ECCLESIASTICI</p> <p>T 0376319811 F 0376224740</p> <p>beniculturali@diocesidimantova.it</p> <p><b>S. E. E. s.r.l.</b></p> <p>RESPONSABILE DEL PROCEDIMENTO</p> <p>Arch. Alessandro Campera</p>	
<p><b>VARIANTE DI RIASSETTO</b> Post Aut. n° 20760 del 23.12.2015</p> <p>Proprietà</p> <p><b>"PARROCCHIA DI SAN BARTOLOMEO APOSTOLO" DI QUISTELLO</b></p> <p>PARROCO - LEGALE RAPPRESENTANTE DON ROBERTO BUZZOLA</p> <p>via C. Battisti, 22 - 46026 Quistello (MN) - Tel 0376 618141</p>	
<p>Oggetto</p> <p><b>PROGETTO DI CONSOLIDAMENTO STRUTTURALE E RESTAURO DELLA CHIESA PARROCCHIALE IN CONSEGUENZA AGLI EVENTI SISMICI DI MAGGIO 2012</b></p>	
<p>Titolo</p> <p><b>OPERE STRUTTURALI - Interventi su volte e murature</b></p>	
<p>Progetto ARCHITETTONICO</p> <p><b>Arch. Giorgio Gabrieli</b></p> <p>Via Aia Madama n° 1</p> <p>46035 Ostiglia (MN)</p> <p>TEL: 0386 800192</p> <p>E-MAIL: studio@architettogabrieli.com</p>	
<p>Progetto STRUTTURALE</p> <p><b>IDEA Studio Associato</b></p> <p>Strada Quingenti n° 68</p> <p>43123 Parma (MN)</p> <p>tel. 0521 963719</p> <p>E-Mail: info@ideastudioassociato.it</p>	
<p>Progetto IMPIANTI</p> <p><b>ELT Associati</b></p> <p>Via Mantovana n° 4</p> <p>46100 Mantova (MN)</p> <p>tel. e fax 0376 391220</p> <p>E-Mail: info@eltassociati.it</p>	
<p>Timbro e Firma</p> <p><b>ST6</b></p>	
<p>Scala</p> <p><b>1:200 - varia</b></p>	
<p>Timbro e Firma</p> <p><b>Studio di Architettura e Urbanistica</b></p> <p><b>architetto Giorgio Gabrieli</b></p>	
<p>Timbro e Firma</p> <p><b>Ing. Giovanni Gualerzi</b></p>	
<p>Timbro e Firma</p> <p><b>ASSOCIATI</b></p> <p>progettazione servizi ingegneria</p>	
<p>Emissione</p> <p><b>Progetto</b></p> <p><b>Revisione</b></p> <p><b>Esecutivo</b></p> <p><b>Aggiornamento esecutivo</b></p>	
<p>Data</p> <p><b>Settembre 2015</b></p> <p><b>Maggio 2016</b></p> <p><b>Febbraio 2017</b></p> <p><b>Marzo 2017</b></p>	