


Da Mantova / Sabbioneta

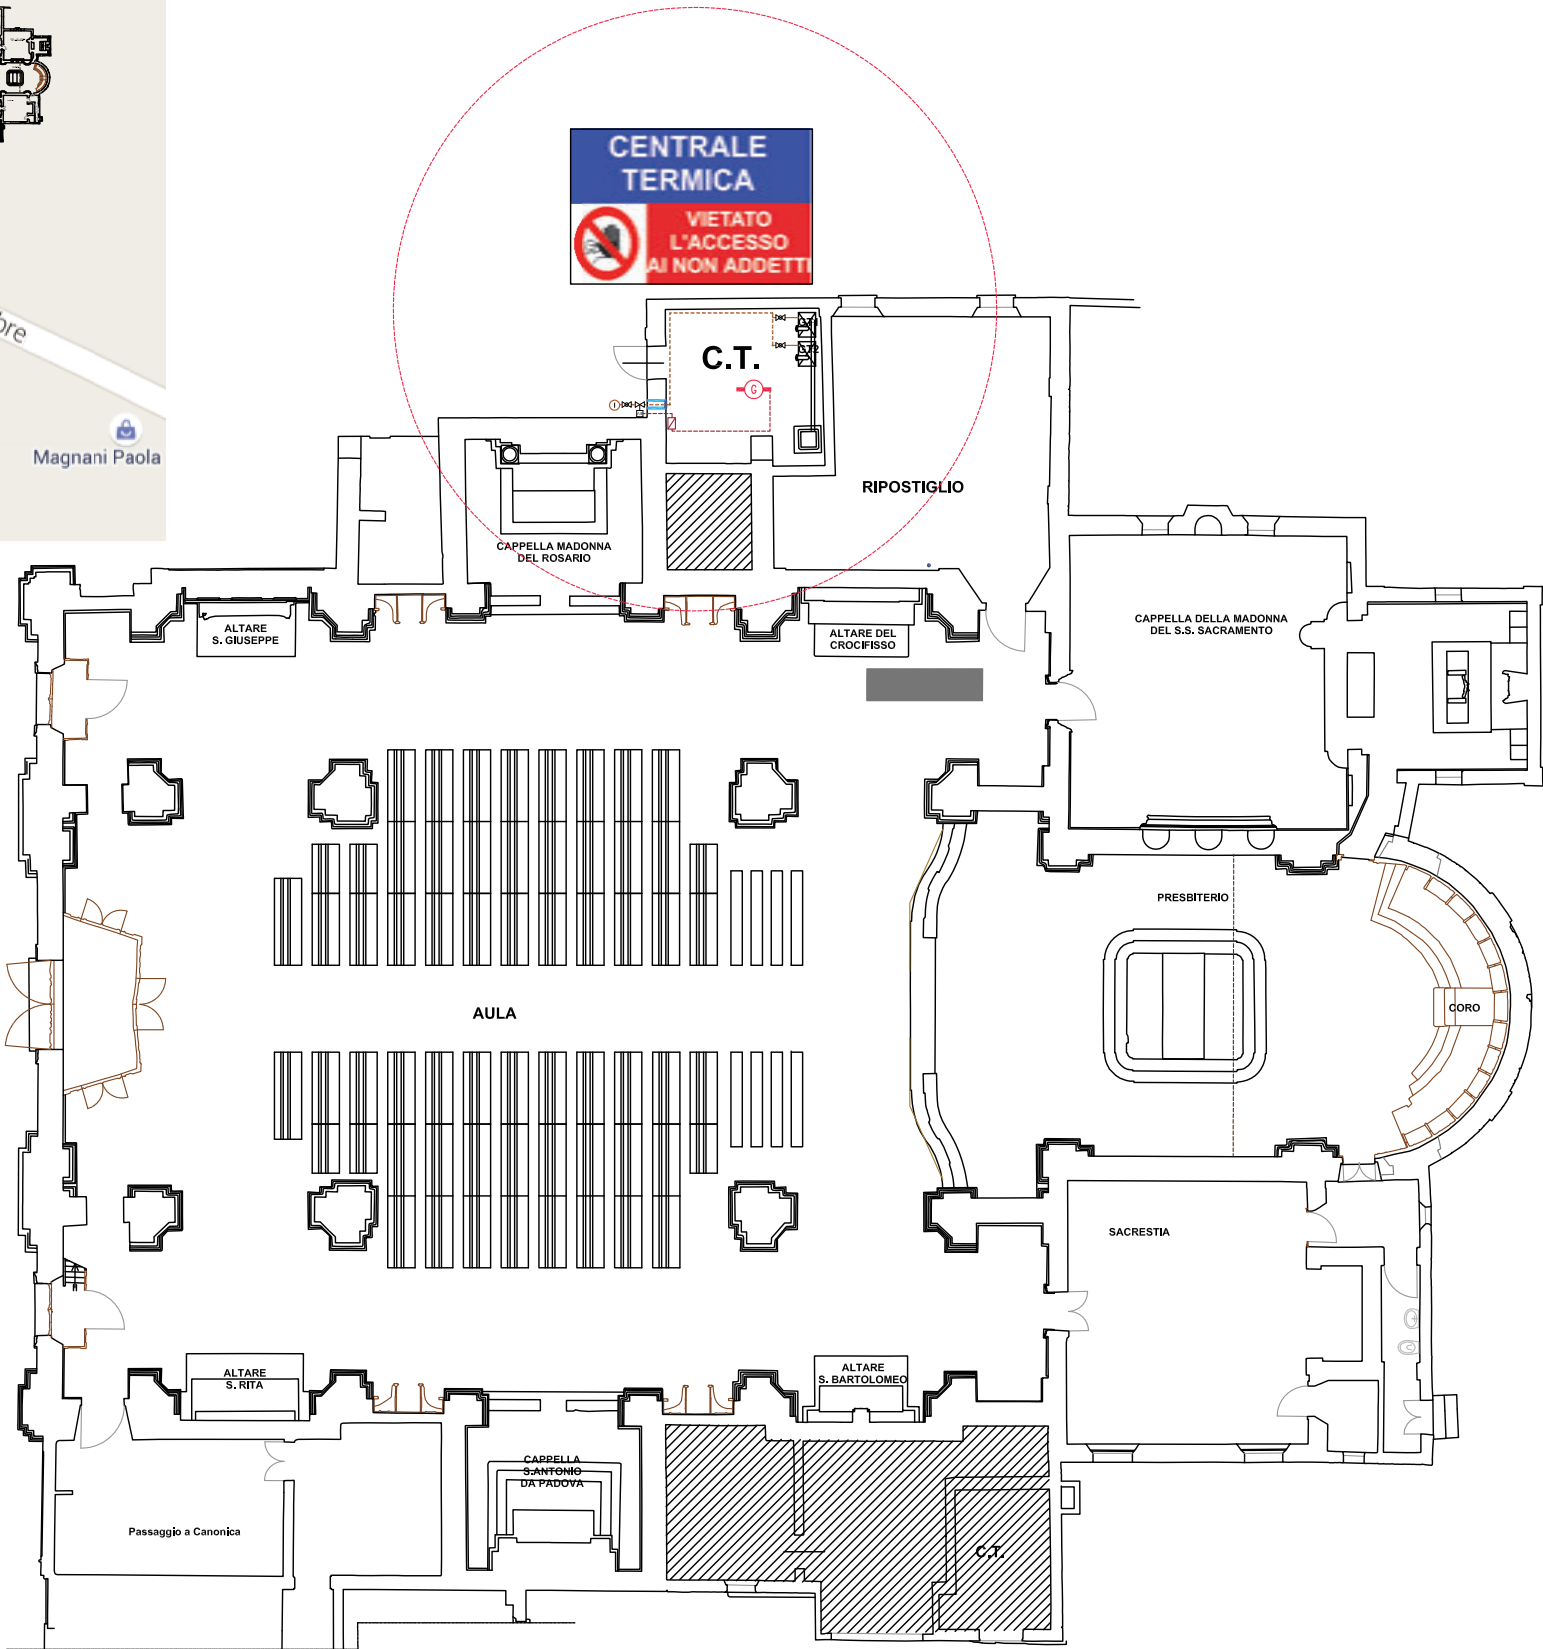

PROPRIETA'  
**"PARROCCHIA DI SAN BARTOLOMEO APOSTOLO"**  
**DI QUISTELLO**  
PARROCO - LEGALE RAPPRESENTANTE DON ROBERTO BUZZOLA  
via C. Battisti, 22 - 46026 Quistello (MN) - Tel 0376 618141

Oggetto  
**PROGETTO DI CONSOLIDAMENTO STRUTTURALE E  
RESTAURO DELLA CHIESA PARROCCHIALE IN  
CONSEGUENZA AGLI EVENTI SISMICI DI MAGGIO 2012**

TITOLO  
**CENTRALE TERMICA - Localizzazione attività**

PROGETTO ARCHITETTONICO  
**Arch. Giorgio Gabrieli**  
Via Aia Madama n° 1  
46035 Ostiglia (MN)  
TEL: 0386 800192  
E-MAIL: studio@architettogabrieli.com

**Studio di Architettura e Urbanistica**  
**architetto Giorgio Gabrieli**

PROGETTO STRUTTURALE  
**IDEA Studio Associato**  
Strada Quingenti n° 68  
43123 Parma (MN)  
tel. 0521 968718  
E-Mail: info@ideastudioassociato.it

**ingegneria Design e Architettura**  
Ing. Giovanni Gualerzi

PROGETTO IMPIANTI  
**ELT Associati**  
Via Mantovanella n°4  
46100 Mantova (MN)  
tel. e fax 0376 391220  
E-Mail: info@eltassociati.it

**ASSOCIATI**  
progettazione servizi ingegneria

Emissione  
Esecutivo  
Aggiornamento  
Progetto

Data  
Febbraio 2017  
Aprile 2016  
Settembre 2015

REGIONE LOMBARDIA



PROVINCIA DI  
MANTOVA



COMUNE DI QUISTELLO

DIOCESI DI MANTOVA

UFFICIO BENI CULTURALI  
ECCLESIASTICI  
T 0376319511 F 0376224740  
beniculturali@diocesidimantova.it

**S. E. E. s.r.l.**

RESPONSABILE DEL PROCEDIMENTO

Arch. Alessandro Campera

N° TAVOLA

**TV1**

Scala

Timbro e Firma

Timbro e Firma

Timbro e Firma