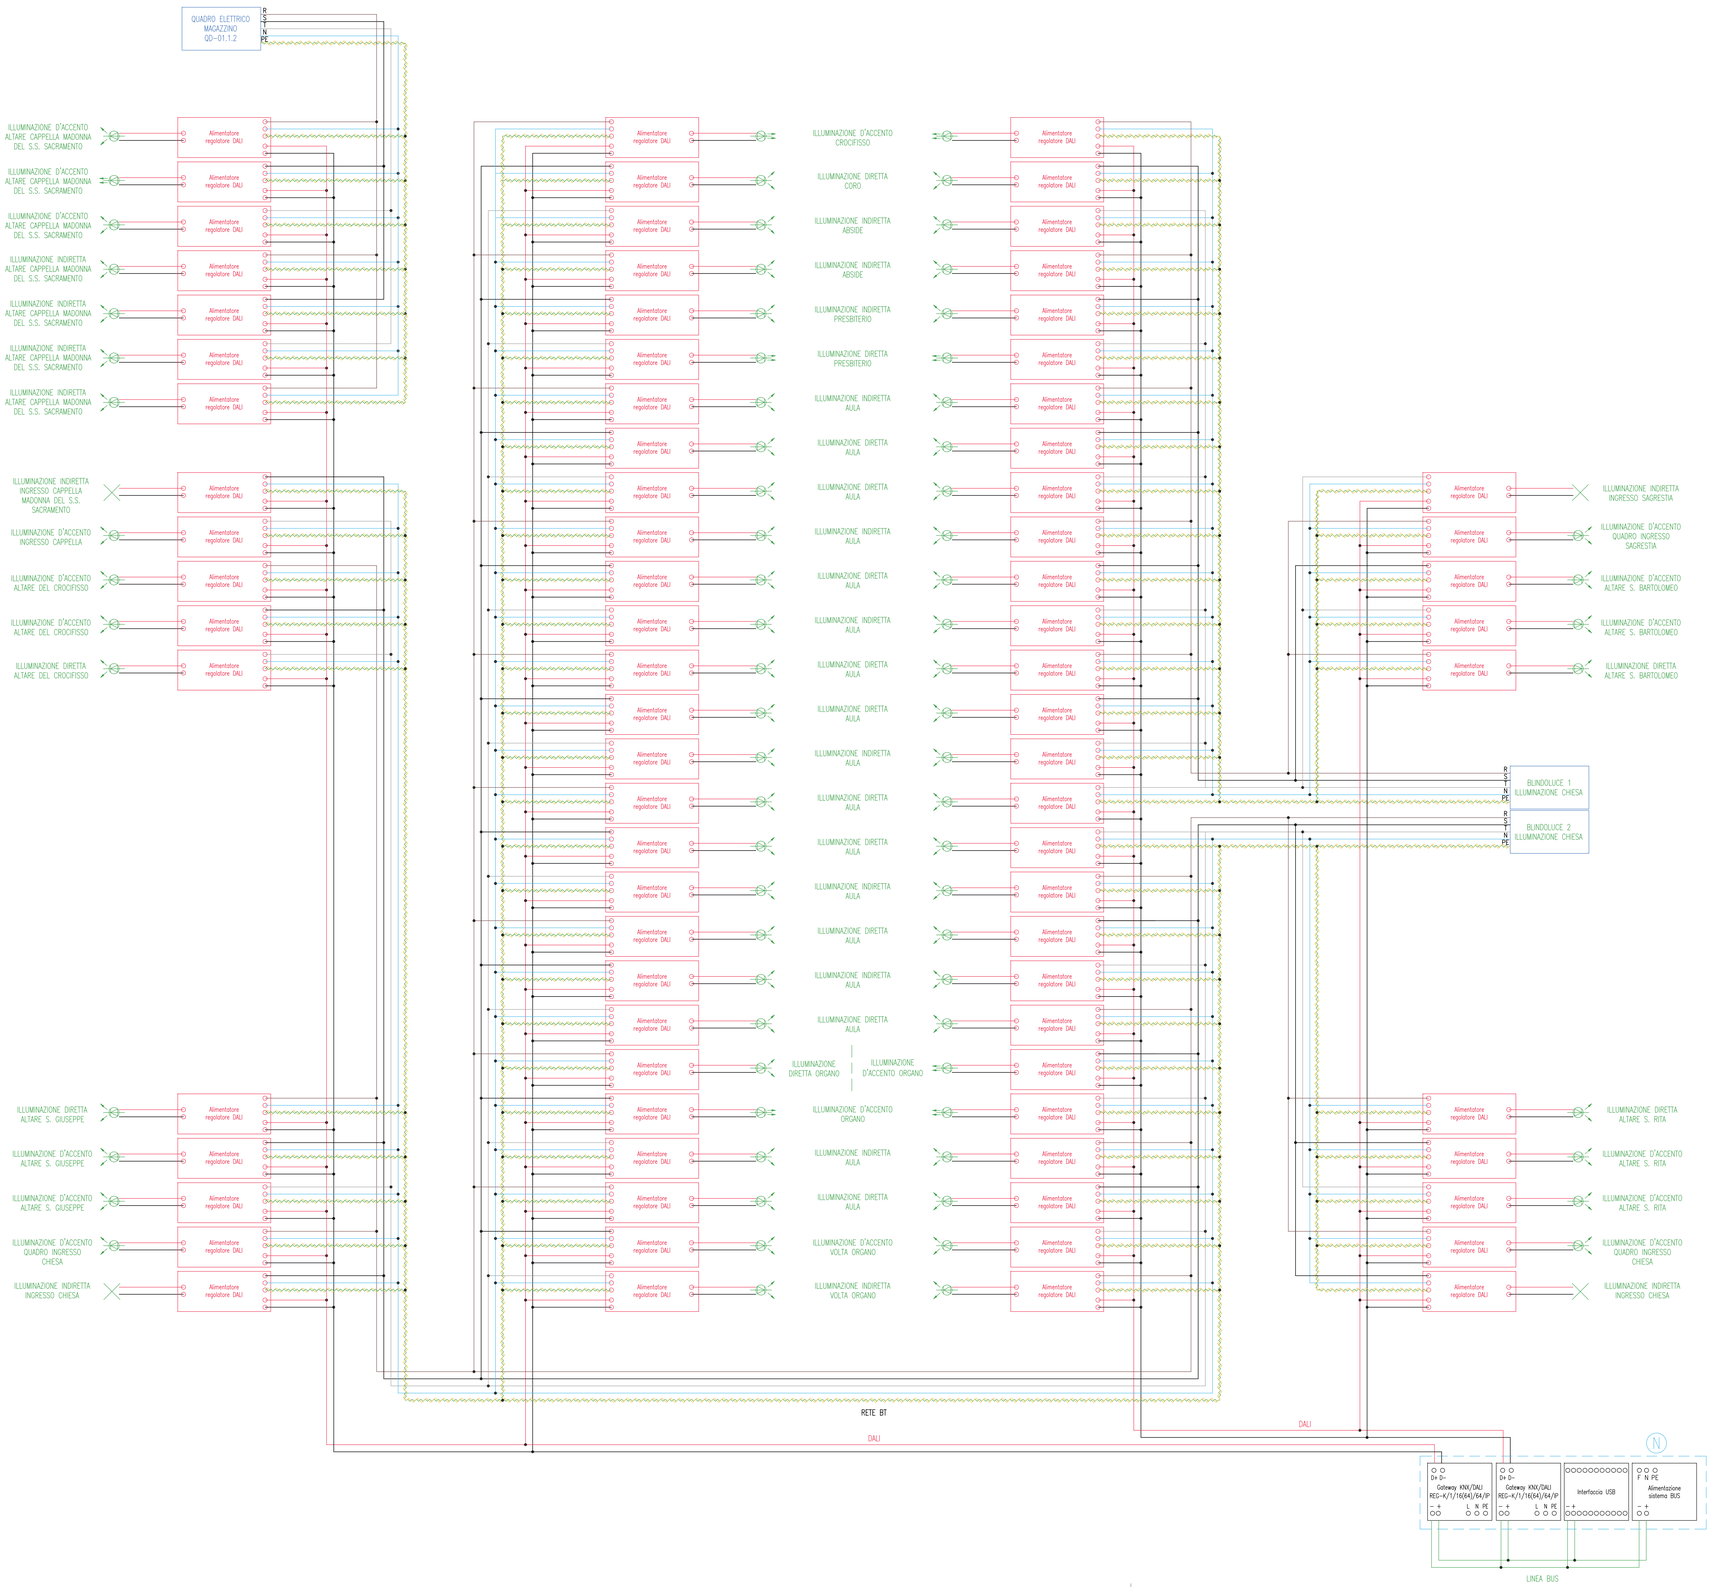

PIANTA CHIAVE – SCALA 1:200

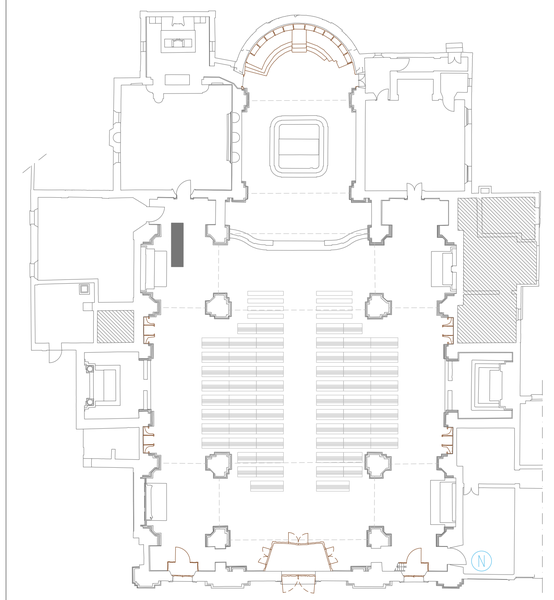

N POSIZIONE PREVISTA APPARECCHIATURE SISTEMA DOMOTICO DI GESTIONE LUCI

REGIONE LOMBARDIA

PROVINCIA DI MANTOVA

COMUNE DI QUISTELLO

DIOCESI DI MANTOVA
UFFICIO BENI CULTURALI ECCLESIASTICI
T 037631911 F 037624740
beniculturali@diocesidimantova.it
S. E. E. s.r.l.
RESPONSABILE DEL PROCEDIMENTO
Arch. Alessandro Campera

PROPRIETA'
"PARROCCHIA DI SAN BARTOLOMEO APOSTOLO" DI QUISTELLO
PARROCO - LEGALE RAPPRESENTANTE DON ROBERTO BUZZOLA
via C. Battisti, 22 - 46026 Quistello (MN) - Tel 0376 618141

Oggetto
PROGETTO DI CONSOLIDAMENTO STRUTTURALE E RESTAURO DELLA CHIESA PARROCCHIALE IN CONSEGUENZA AGLI EVENTI SISMICI DI MAGGIO 2012

N° TAVOLA
TE6

TITOLO
SCHEMA PLANIMETRICO DISTRIBUZIONE IMPIANTO DI REGOLAZIONE DALI

Scala

PROGETTO ARCHITETTONICO
Arch. Giorgio Gabrieli
Via Ala Mediana n° 1
46035 Ostiglia (MN)
TEL: 0386 800192
E-MAIL: studio@architettogabrieli.com
Studio di Architettura e Urbanistica
architetto Giorgio Gabrieli
Timbro e Firma

PROGETTO STRUTTURALE
IDEA Studio Associato
Strada Quingenti n° 68
43123 Parma (MN)
tel. 0521 968718
E-Mail: info@ideastudioassociato.it
Ingegneria Design e Architettura
Ing. Giovanni Gualerzi
Timbro e Firma

PROGETTO IMPIANTI
ELT Associati
Via Mantovanella n°4
46100 Mantova (MN)
tel. e fax 0376 391220
E-Mail: info@eltassociati.it
ASSOCIATI progettazione-servizi-ingegneria
Timbro e Firma

Emissione	Data
Esecutivo	Febbraio 2017
Aggiornamento	Aprile 2016
Progetto	Settembre 2015