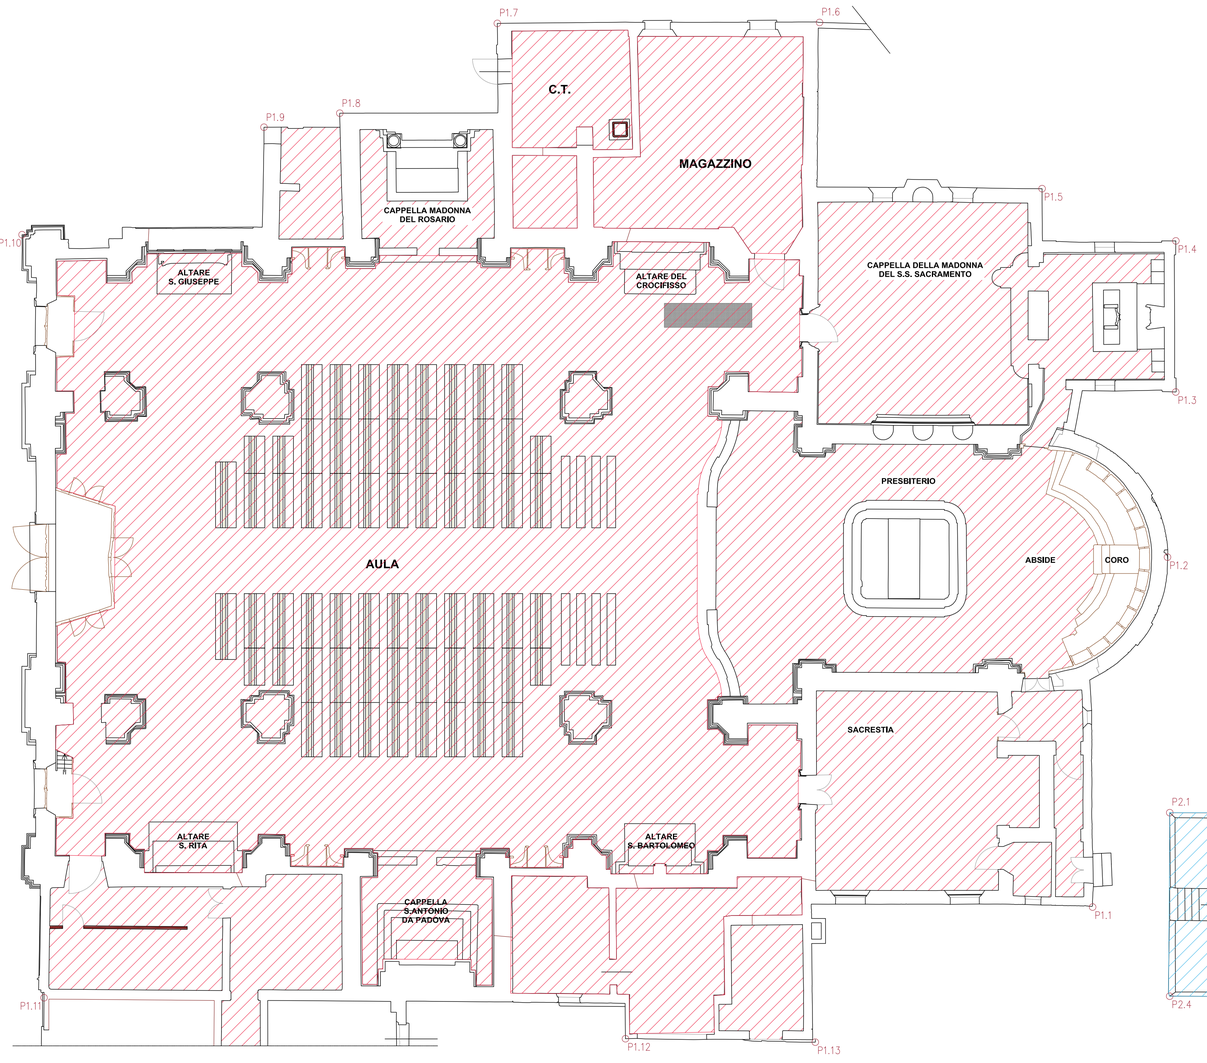

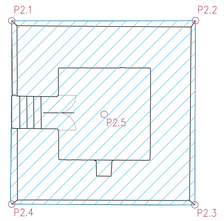

ORTOFOTOPIANO

DATI AREA DI RACCOLTA

Area di raccolta Ad	51.260 mq
Area di raccolta Am	860.065 mq
Relazione di valutazione di riferimento	15072rs01A

LEGENDA ZONE DI RACCOLTA

COLORE	DESCRIZIONE ZONA DI RACCOLTA	CARICO D'INCENDIO	N° DI PERSONE INERNE
	Zona 1 : Chiesa	Ordinario (> 400 MJ/mq < 800 MJ/mq)	100 -1000
	Zona 2 : Campanile	Ridotto (< 400 MJ/mq)	< 100

REGIONE LOMBARDIA

PROVINCIA DI MANTOVA

COMUNE DI QUISTELLO

DIOCESI DI MANTOVA
UFFICIO BENI CULTURALI ECCLESIASTICI
T 0376319511 F 0376224740
beniculturali@diocesidimantova.it

S. L. L. s.r.l.

RESPONSABILE DEL PROCEDIMENTO
Arch. Alessandro Campara

PROPRIETA'
"PARROCCHIA DI SAN BARTOLOMEO APOSTOLO" DI QUISTELLO
PARROCO - LEGALE RAPPRESENTANTE DON ROBERTO BUZZOLA
via C. Battisti, 22 - 46026 Quistello (MN) - Tel 0376 618141

Oggetto
PROGETTO DI CONSOLIDAMENTO STRUTTURALE E RESTAURO DELLA CHIESA PARROCCHIALE IN CONSEGUENZA AGLI EVENTI SISMICI DI MAGGIO 2012

N° TAVOLA
TE7

TITOLO
PLANIMETRIA DI RIFERIMENTO SCARICHE ATMOSFERICHE

Scala
1:100

PROGETTO ARCHITETTONICO
Arch. Giorgio Gabrieli
Via Aia Madama n° 1
46035 Ostiglia (MN)
TEL: 0386 800192
E-MAIL: studio@architettogabrieli.com

Studio di Architettura e Urbanistica
architetto Giorgio Gabrieli

Timbro e Firma

PROGETTO STRUTTURALE
IDEA Studio Associato
Strada Quingenti n° 68
43123 Parma (MN)
tel. 0521 968716
E-Mail: info@ideastudioassociato.it

Ingegneria Design e Architettura
Ing. Giovanni Gualerzi

Timbro e Firma

PROGETTO IMPIANTI
ELT Associati
Via Mantovanella n°4
46100 Mantova (MN)
tel. e fax 0376 391220
E-Mail: info@eltassociati.it

ASSOCIATI
progettazione e servizi ingegneria

Timbro e Firma

Emissione	Data
Esecutivo	Febbraio 2017
Aggiornamento	Aprile 2016
Progetto	Settembre 2015