


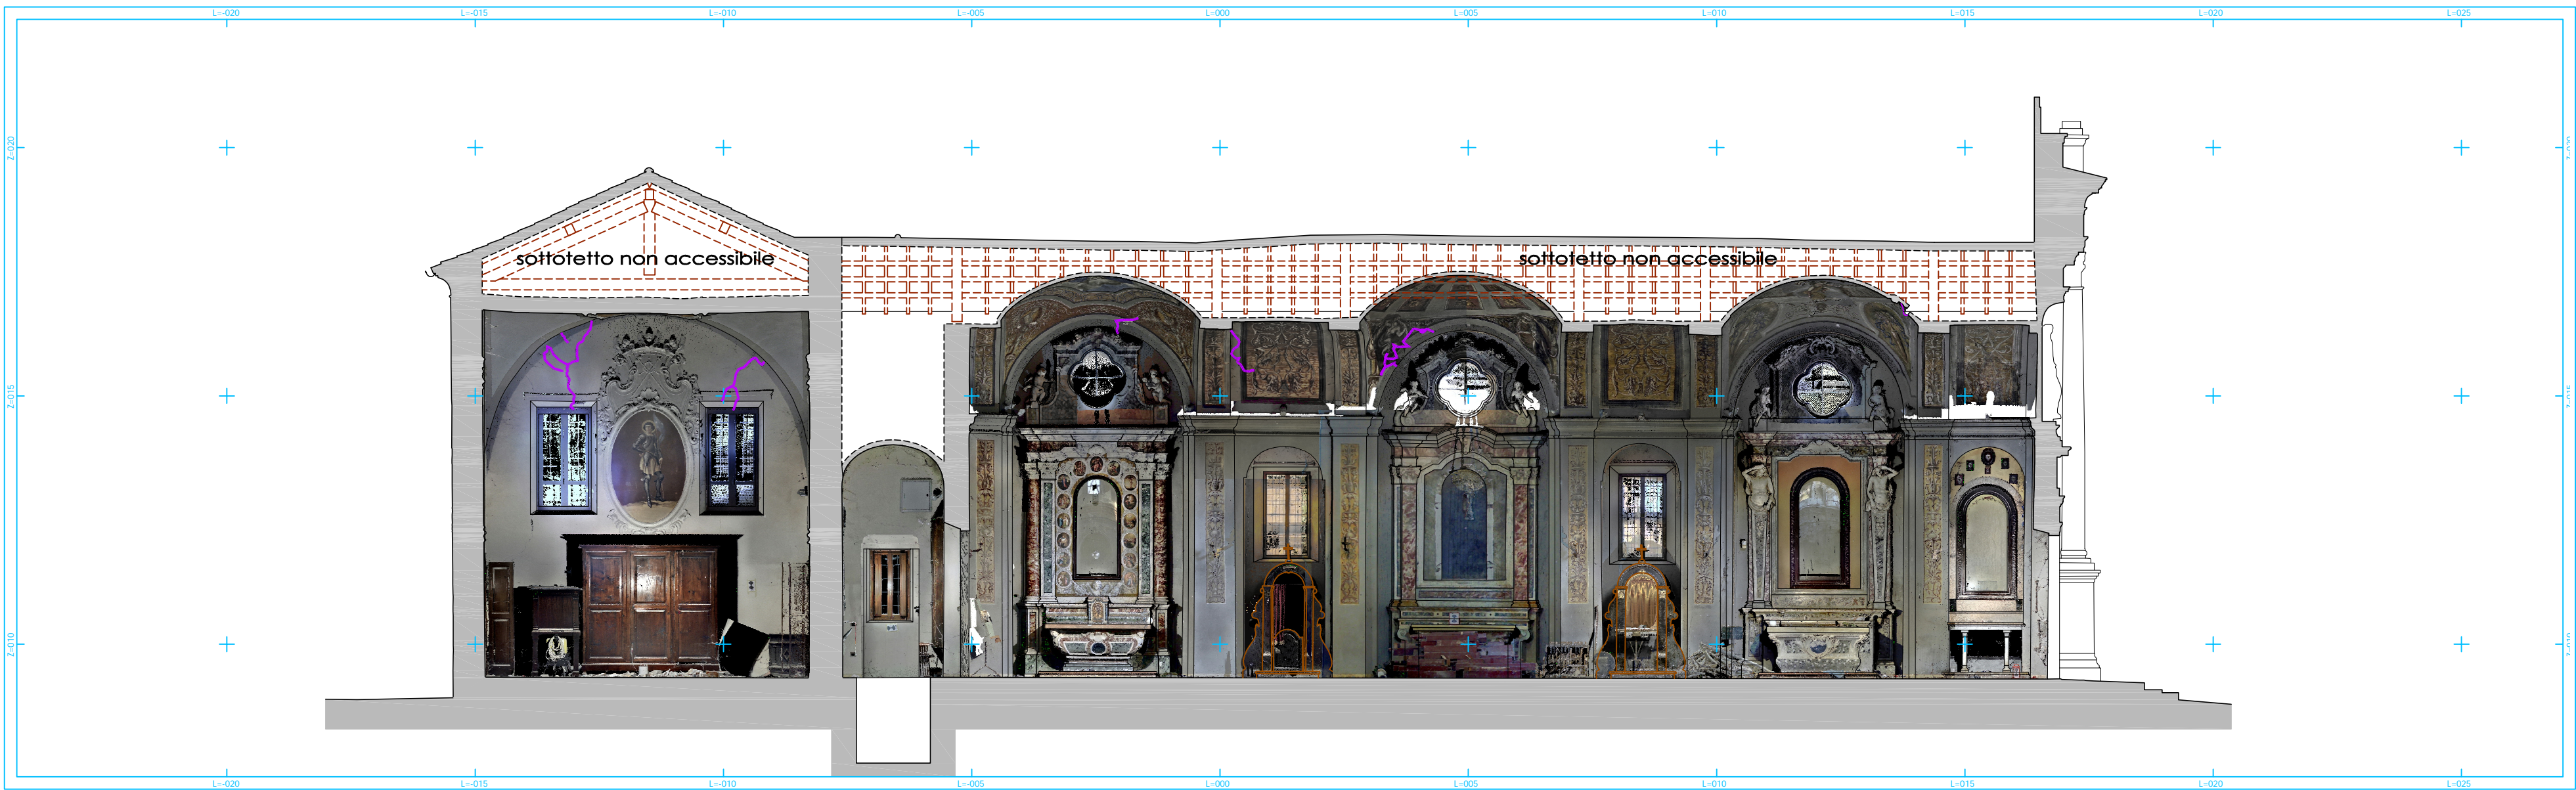


SEZIONE C-C



SEZIONE D-D

N.B. Le strutture di copertura dei locali non accessibili sono state ipotizzate sulla base della documentazione storica e fotografica a disposizione.

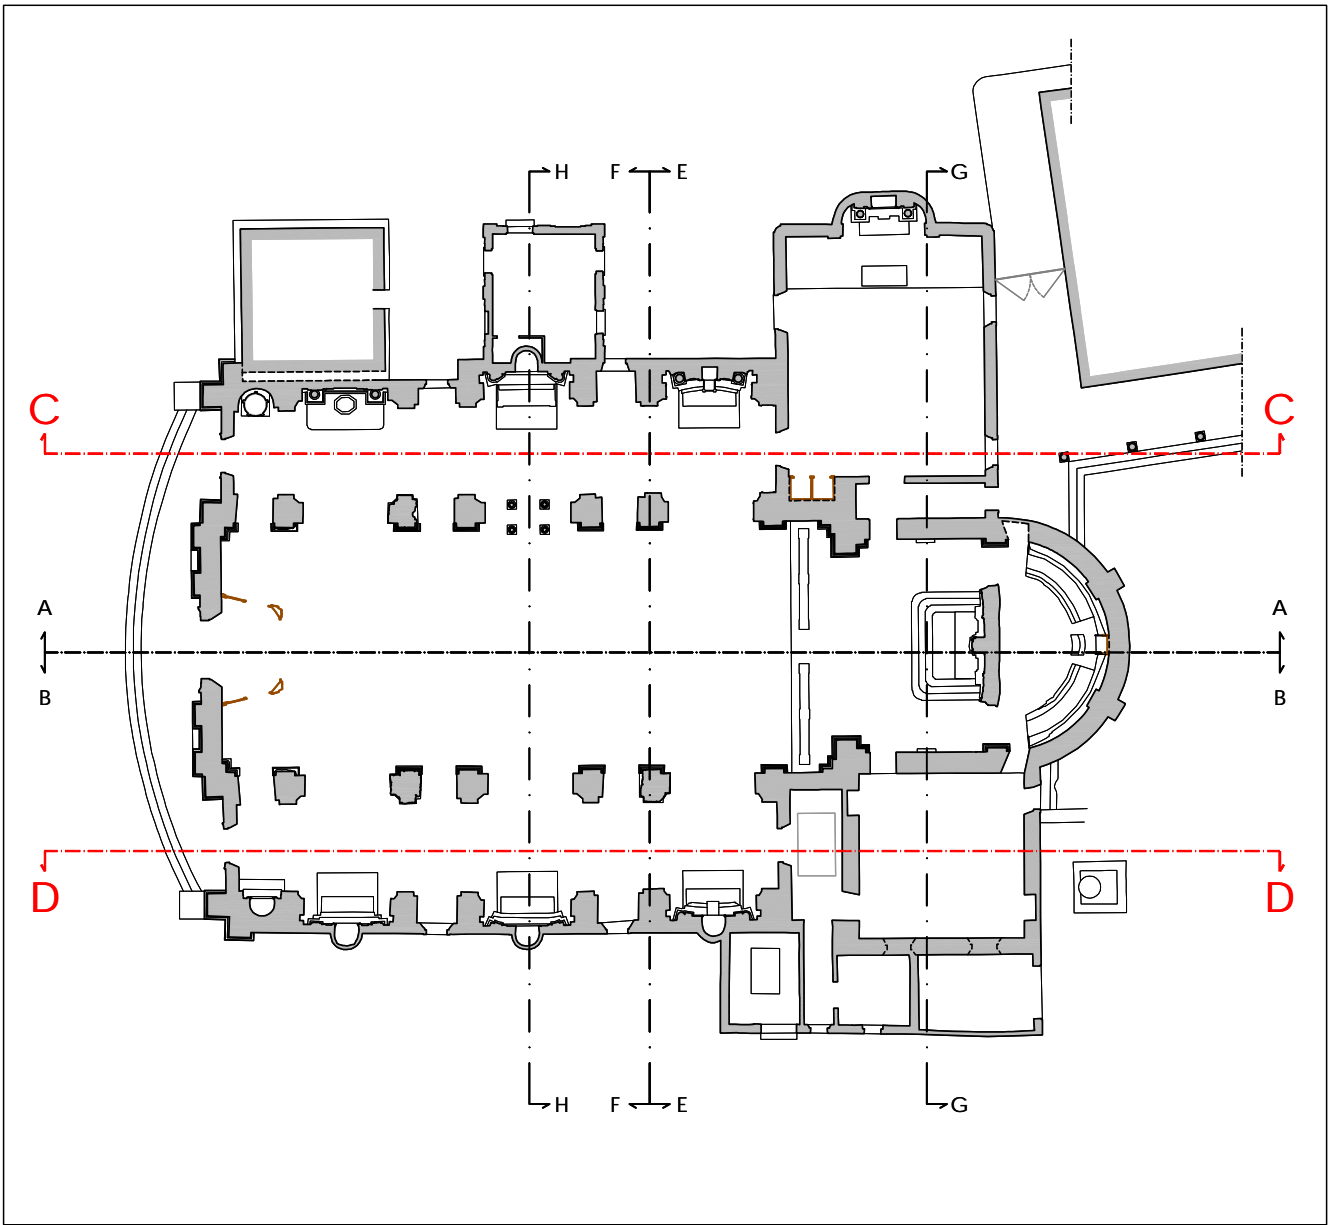



REGIONE LOMBARDIA
Provincia di Mantova
COMUNE DI MOGLIA

DIOCESI DI MANTOVA
UFFICIO BENI CULTURALI ECCLESIASTICI
T. 0376319511 F. 0376224740
beniculturali@diocesidimantova.it
S. E. E. s.r.l.
RESPONSABILE DEL PROCEDIMENTO
Arch. Alessandro Campera

PROPRIETA'
PARROCCHIA DI MOGLIA
PARROCO - LEGALE RAPPRESENTANTE DON ALBERTO FERRARI
Piazza D. A. Chidini - 46024 Moglia (Mn) - Tel 0376/598062

OGGETTO
INTERVENTI DI RISTRUTTURAZIONE E RECUPERO FUNZIONALE
DELLA CHIESA PARROCCHIALE "SAN GIOVANNI BATTISTA"
DI MOGLIA (MN) A SEGUITO DEGLI EVENTI SISMICI DEL MAGGIO 2012

PROGETTO ESECUTIVO

STATO DI FATTO
SEZIONE C-C E SEZIONE D-D

PROGETTO ARCHITETTONICO E STRUTTURALE
ING. ALBERTO MANI
ARCH. LUCIANO PASTORIO
ING. PAOLO RAVELLI
COLLABORATORI
ARCH. ARRIGO ROVERSI - ARCH. MARCO ESORNATI - ING. LEO TRALDI
IMPIANTI MECCANICI
ING. RENATO BORRINI
VIA CSEMORIA N. 27/A - 46100 MANTOVA
TEL: 0376 222683 - FAX: 0376 759964
E-MAIL: alberto.mani@studiotecnico.it
IMPIANTI ELETTRICI
STUDIO TECNICO ASSOCIATO EL-TEC - P.I. DAVIDE MORETTO
VIA CATANIA N. 1/A - 46031 SACCOLO SAN VITO (MN)
TEL: 0376 253641 - FAX: 0376 1994127 - E-MAIL: info@studio-eltec.it

RILIEVI
GEOGRA
VIA INDIRIZZAZIONE N. 106 - 46028 SERRADE (MN)
TEL: 0386 62628 - E-MAIL: info@geogra.it - SITO WEB: www.geogra.it

TAVOLA
A.1.12

SCALA
1:100

TIMBRO

Data
Marzo 2016