

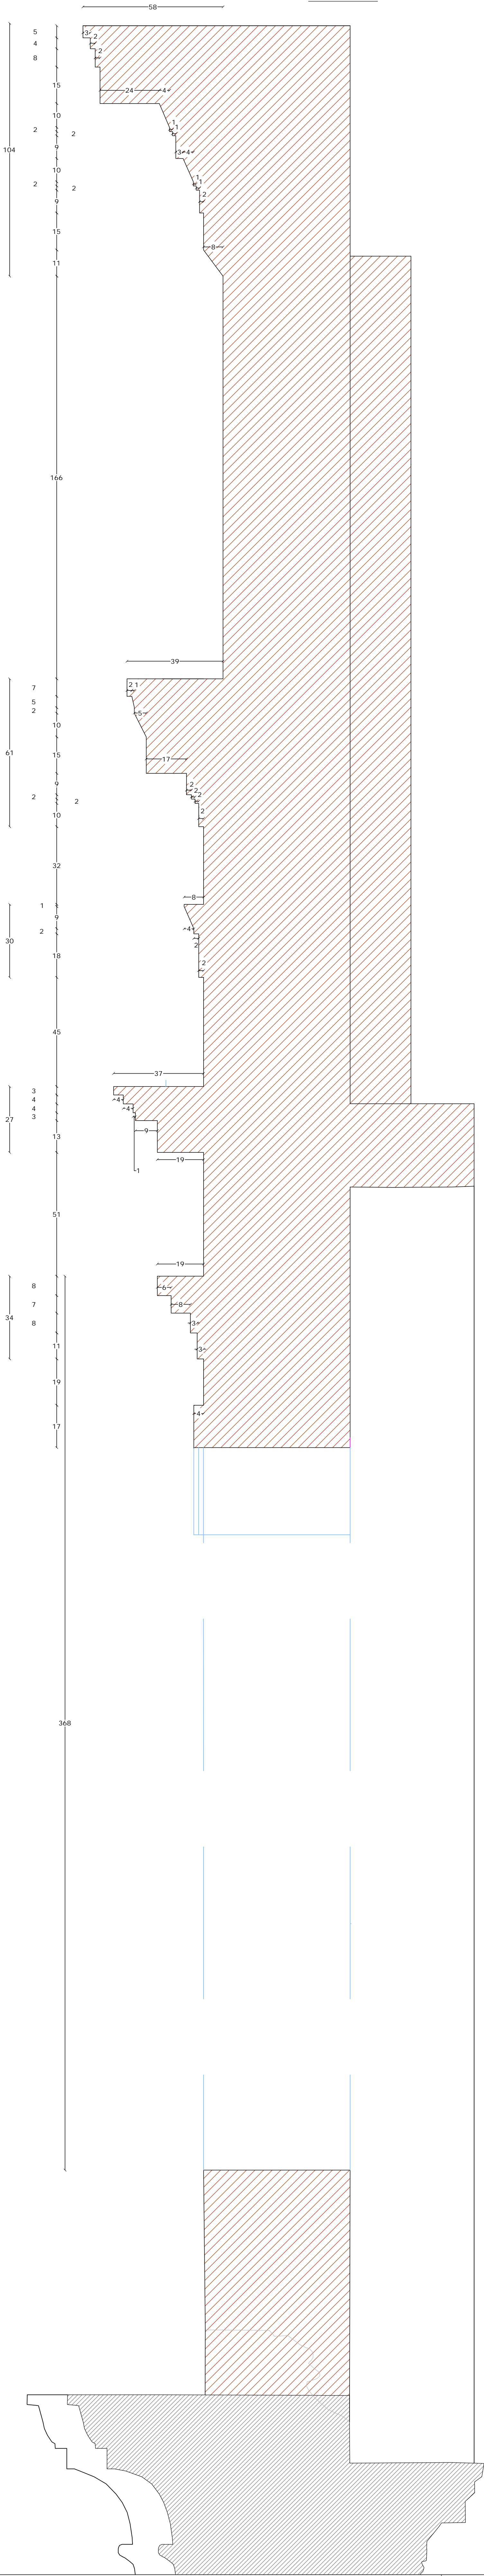
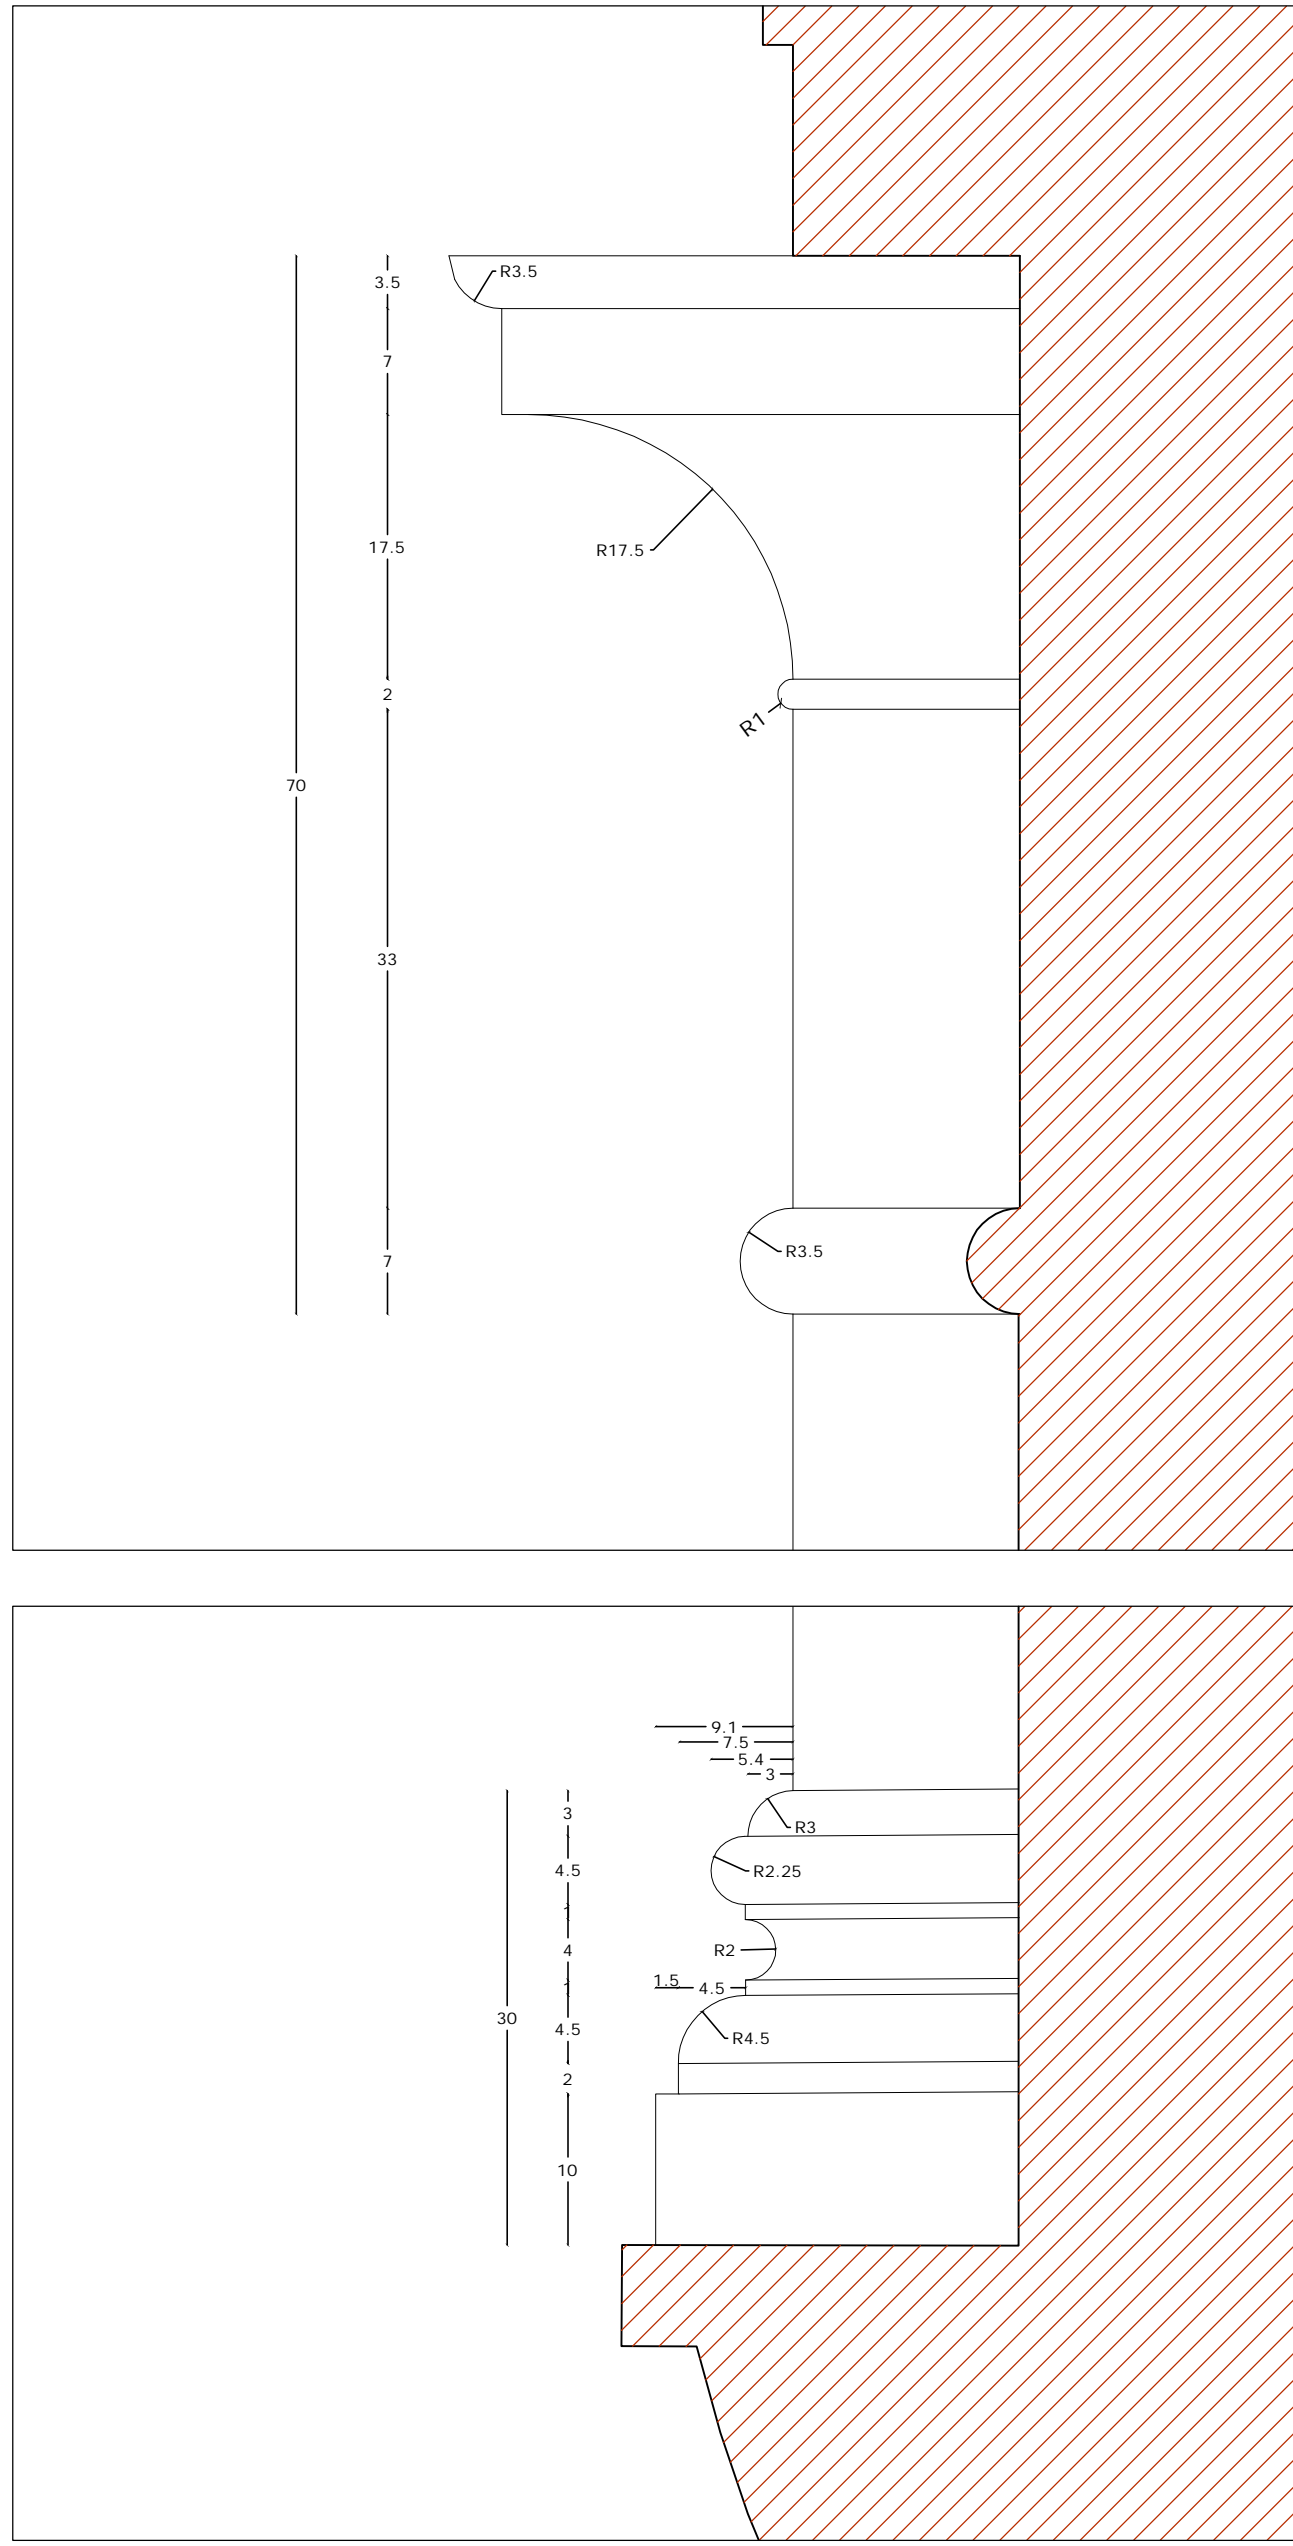


SEZIONE A

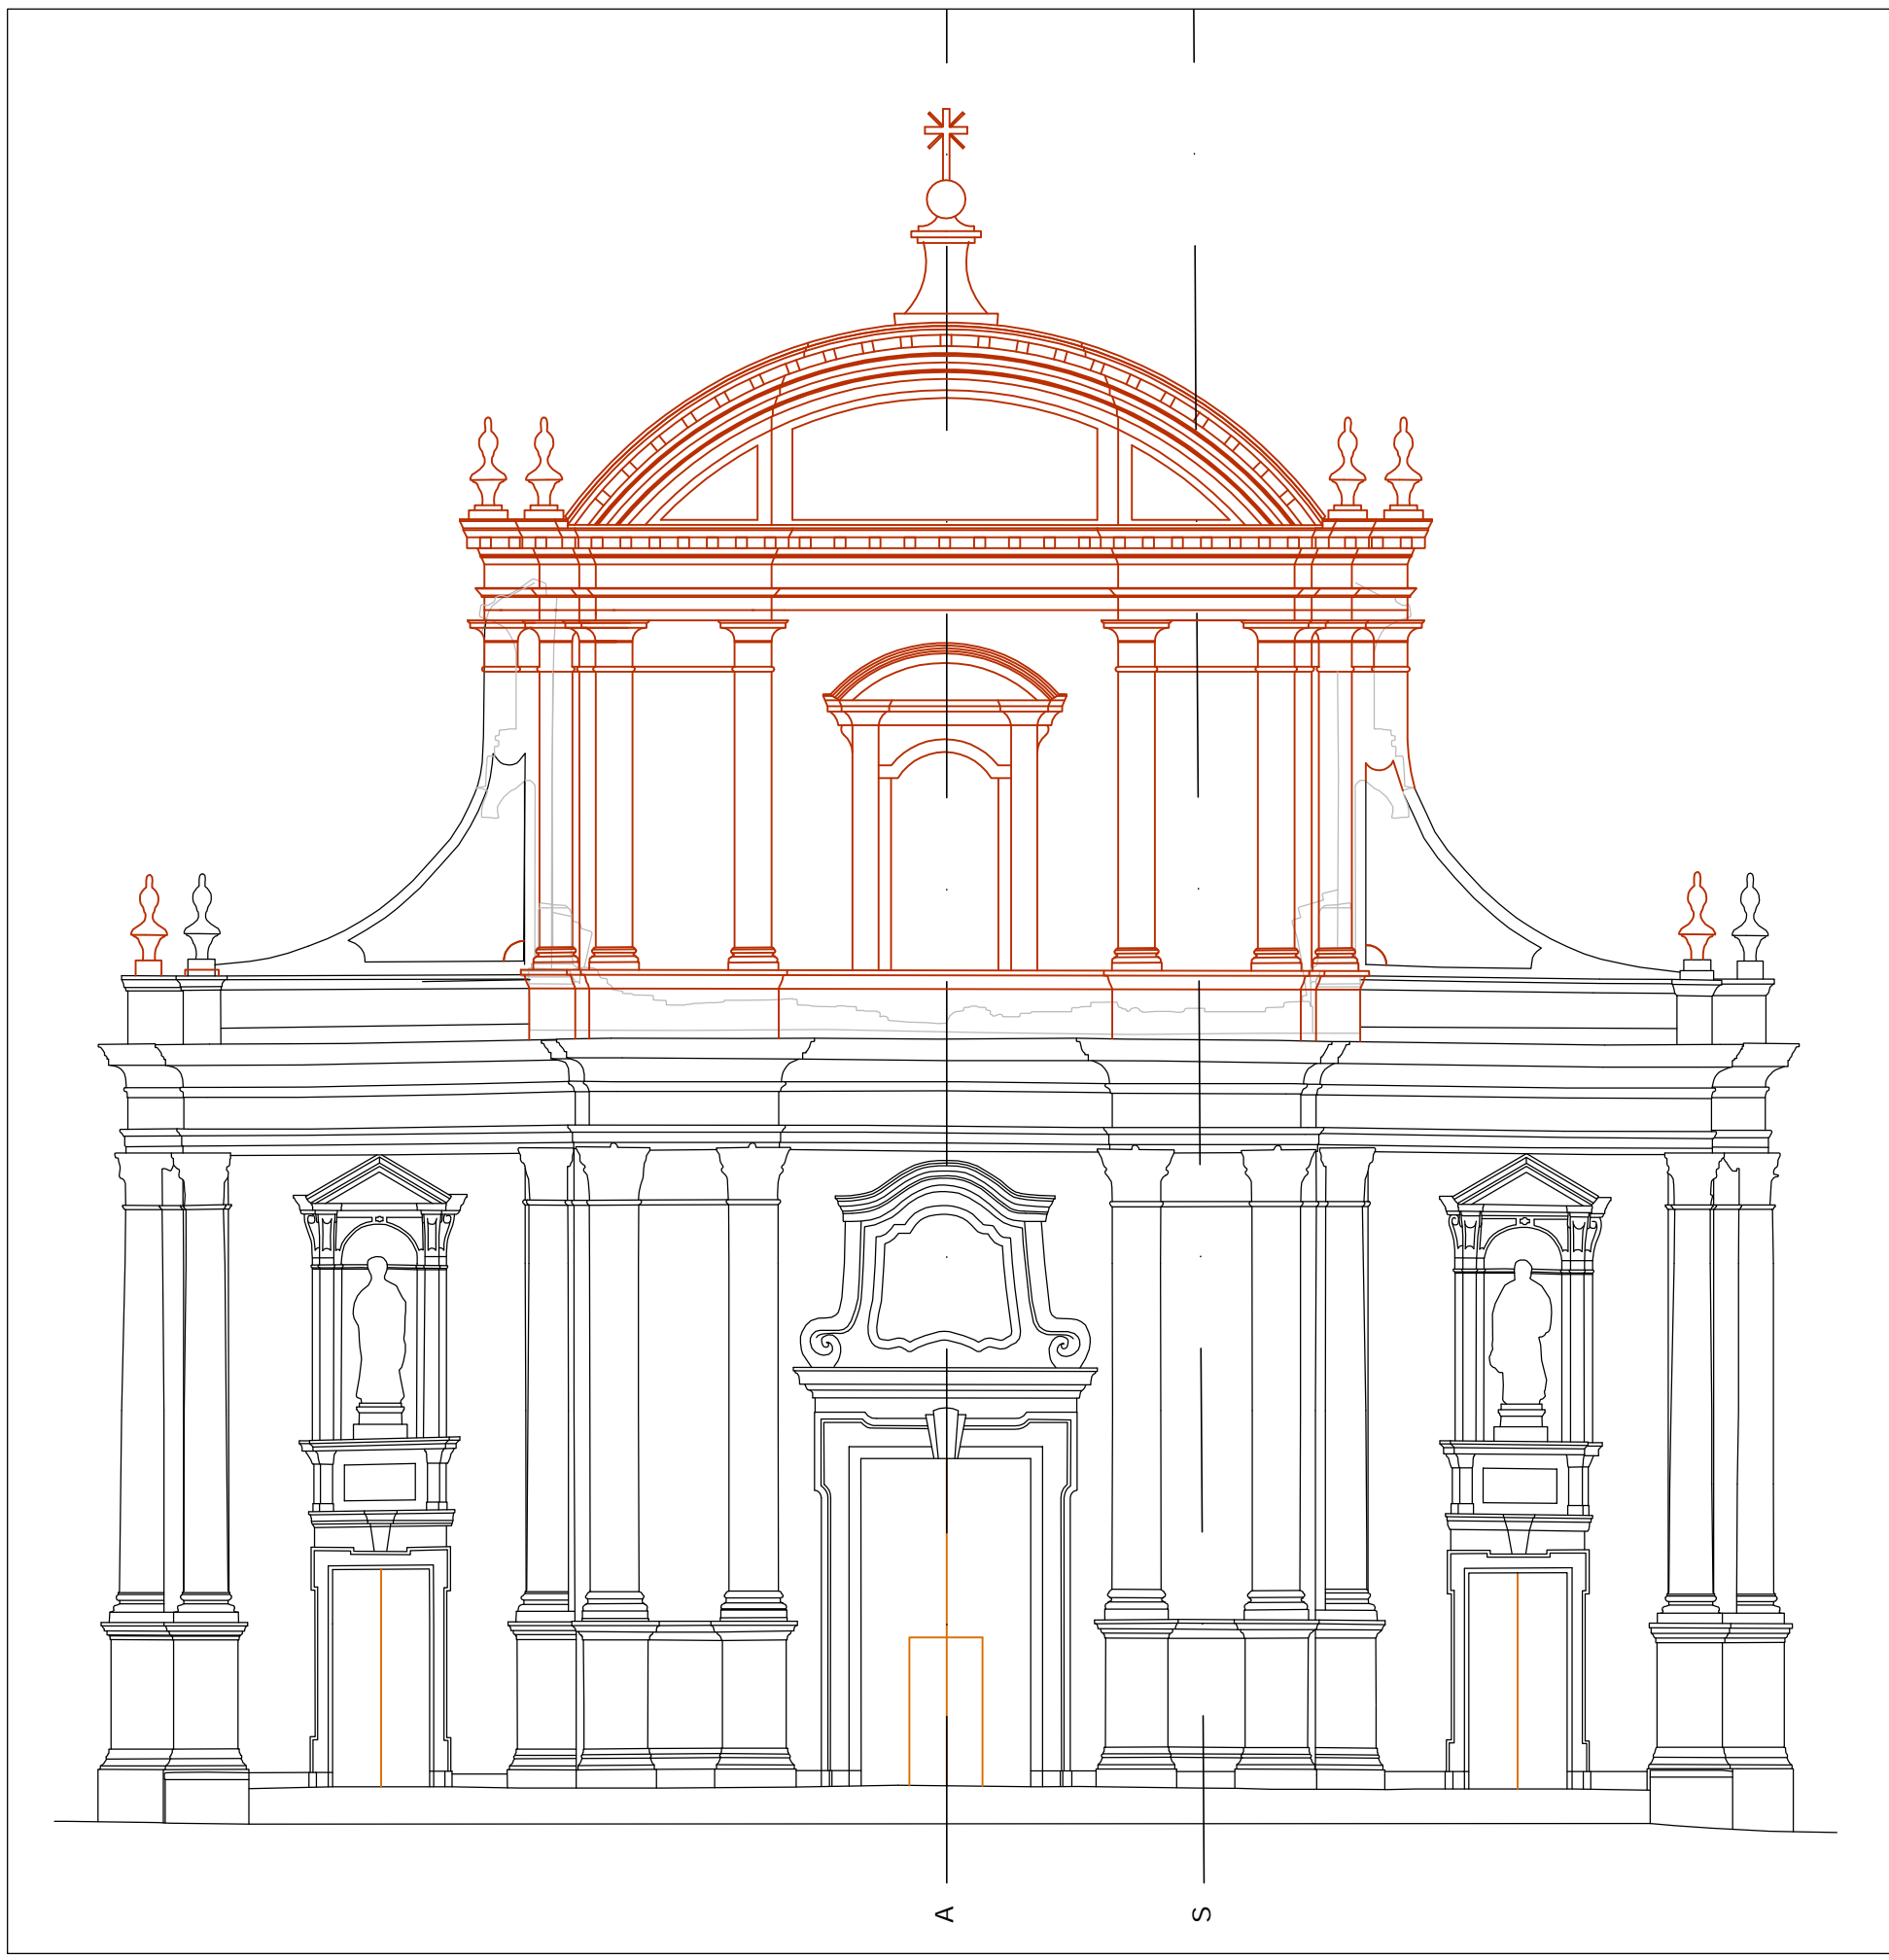

PROFILO S

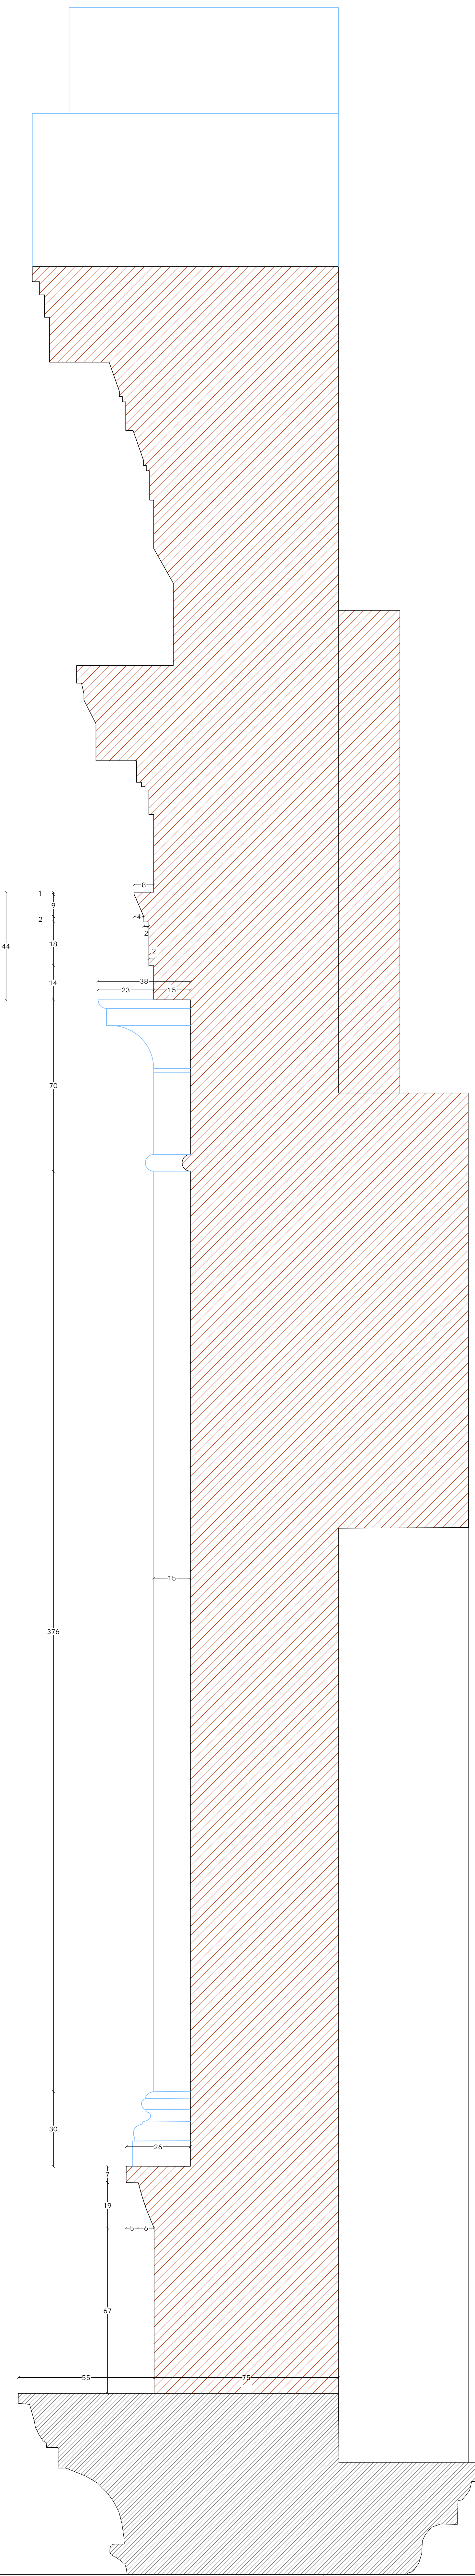

**SPECIFICHE TECNICHE DEI MATERIALI** (vedi Allegato A.13)

- OPERE IN CARPENTERIA METALLICA**
- Acciaio inox AISI 316L per piastre e barre filettate da utilizzare nell'intervento sui pilastri (vedi Tav. A.2.23);
  - Acciaio tipo S235 zincato a caldo per profili, piastre, catene e tiranti da utilizzare in tutti gli altri interventi;
  - Acciaio classe 8.8 zincato a caldo per barre, spinotti, bulloni, dadi, ecc..

- RICOSTRUZIONE FACCIAIA**
- Mattoni pieni recuperati o nuovi con dimensioni analoghe a quelli originari;
  - Malta di calce idraulica naturale NHL 5.

- CONSOLIDAMENTO COPERTURA**
- Legno massiccio in abete classe C24 per travi, travetti, assiti ed elementi di rinforzo strutturale;
  - Chiodi Anker 4x50 mm in acciaio per connessioni assito-assito e assito-correnti;
  - Viti autofilettanti in acciaio e/o barre filettate classe 8.8 per consolidamento strutture di copertura.

- RICOSTRUZIONE E CONSOLIDAMENTO ARCHI E VOLTE**
- Mattoni pieni nuovi con dimensioni analoghe a quelli originari per ricostruzione degli archi e delle volte;
  - Blocchi in calcestruzzo cellulare tipo "Gasbeton" per irrigidimento degli archi;
  - Rete nervata e stirata in acciaio inox tipo "Pernovo-Metal" per ricostruzione delle volte crollate;
  - Malta di calce naturale tipo "Mapei Planitop HDM Restauro" armata con rete in fibra di vetro tipo Mapei Mapenet EM30" per il consolidamento delle volte.

- RIPARAZIONE LESIONI MURATURE**
- Cunei in acciaio inox per la riparazione delle lesioni;
  - Malta di calce naturale tipo "Kerakoll Geocalce" o tipo "Volteco Microlime Novecento" o tipo "Mapei Mape-Antique F21" per chiusura delle fessure.



REGIONE LOMBARDIA



PROVINCIA DI MANTOVA



COMUNE DI MOGLIA



DIOCESI DI MANTOVA

UFFICIO BENI CULTURALI ECCLESIASTICI

FOTOGRAFIE E GLOSSARIO

beniculturali@diocesimantova.it

S.E.E.s.r.l.

RESPONSABILE DEL PROCEDIMENTO

Arch. Alessandro Campora

PROPRIETÀ  
**PARROCCHIA DI MOGLIA**  
**PARROCO - LEGALE RAPPRESENTANTE DON ALBERTO FERRARI**  
Piazza D.A. Ghidini - 46024 Moglia (Mn) - Tel 0376/598062

OGGETTO  
**INTERVENTI DI RISTRUTTURAZIONE E RECUPERO FUNZIONALE  
DELLA CHIESA PARROCCHIALE "SAN GIOVANNI BATTISTA"  
DI MOGLIA (MN) A SEGUITO DEGLI EVENTI SISMICI DEL MAGGIO 2012**

**PROGETTO ESECUTIVO**

**STATO DI PROGETTO**  
**RICOSTRUZIONE DELLA FACCIAIA - SEZIONI VERTICALI**

PROGETTO ARCHITETTONICO E STRUTTURALE

VIA A. SACCHI N. 6 - 46100 MANTOVA -

TEL. 0376 222883 - FAX 0376 750904

E-MAIL: alberto.mani@studioeltec.it

ING. ALBERTO MANI

ARCH. LUCIANO PASTORIO

ING. PAOLO RAVELLI

COLLABORATORI

ARCH. ARRIGO ROVERSI - ARCH. MARCO ESORNATI - ING. LEO TRALDI

IMPIANTI MECCANICI

ING. RENATO BORRINI

VIA CREMONA N. 27/A - 46100 MANTOVA -

TEL. 0376 242008 - FAX 0376 248096 - E-MAIL: studioborrini@mg.it

IMPIANTI ELETTRICI

STUDIO TECNICO ASSOCIATO EL-TEC - P.I. DAVIDE MORETTO

VIA CATTANIA N. 106 - 46023 SAGREDO SAN VITO (MN) -

TEL. 0376 253641 - FAX 0376 1994122 - E-MAIL: info@studioeltec.it

RELEV

SEGEA

VIA INDEPENDENZA N. 106 - 46028 SEMBIO (MN) -

TEL. 0376 402626 - E-MAIL: info@segea.it - WWW.WEB: www.segea.it

SCALA

1:10

TIMBRO