




PIANTA QUOTA 21.00

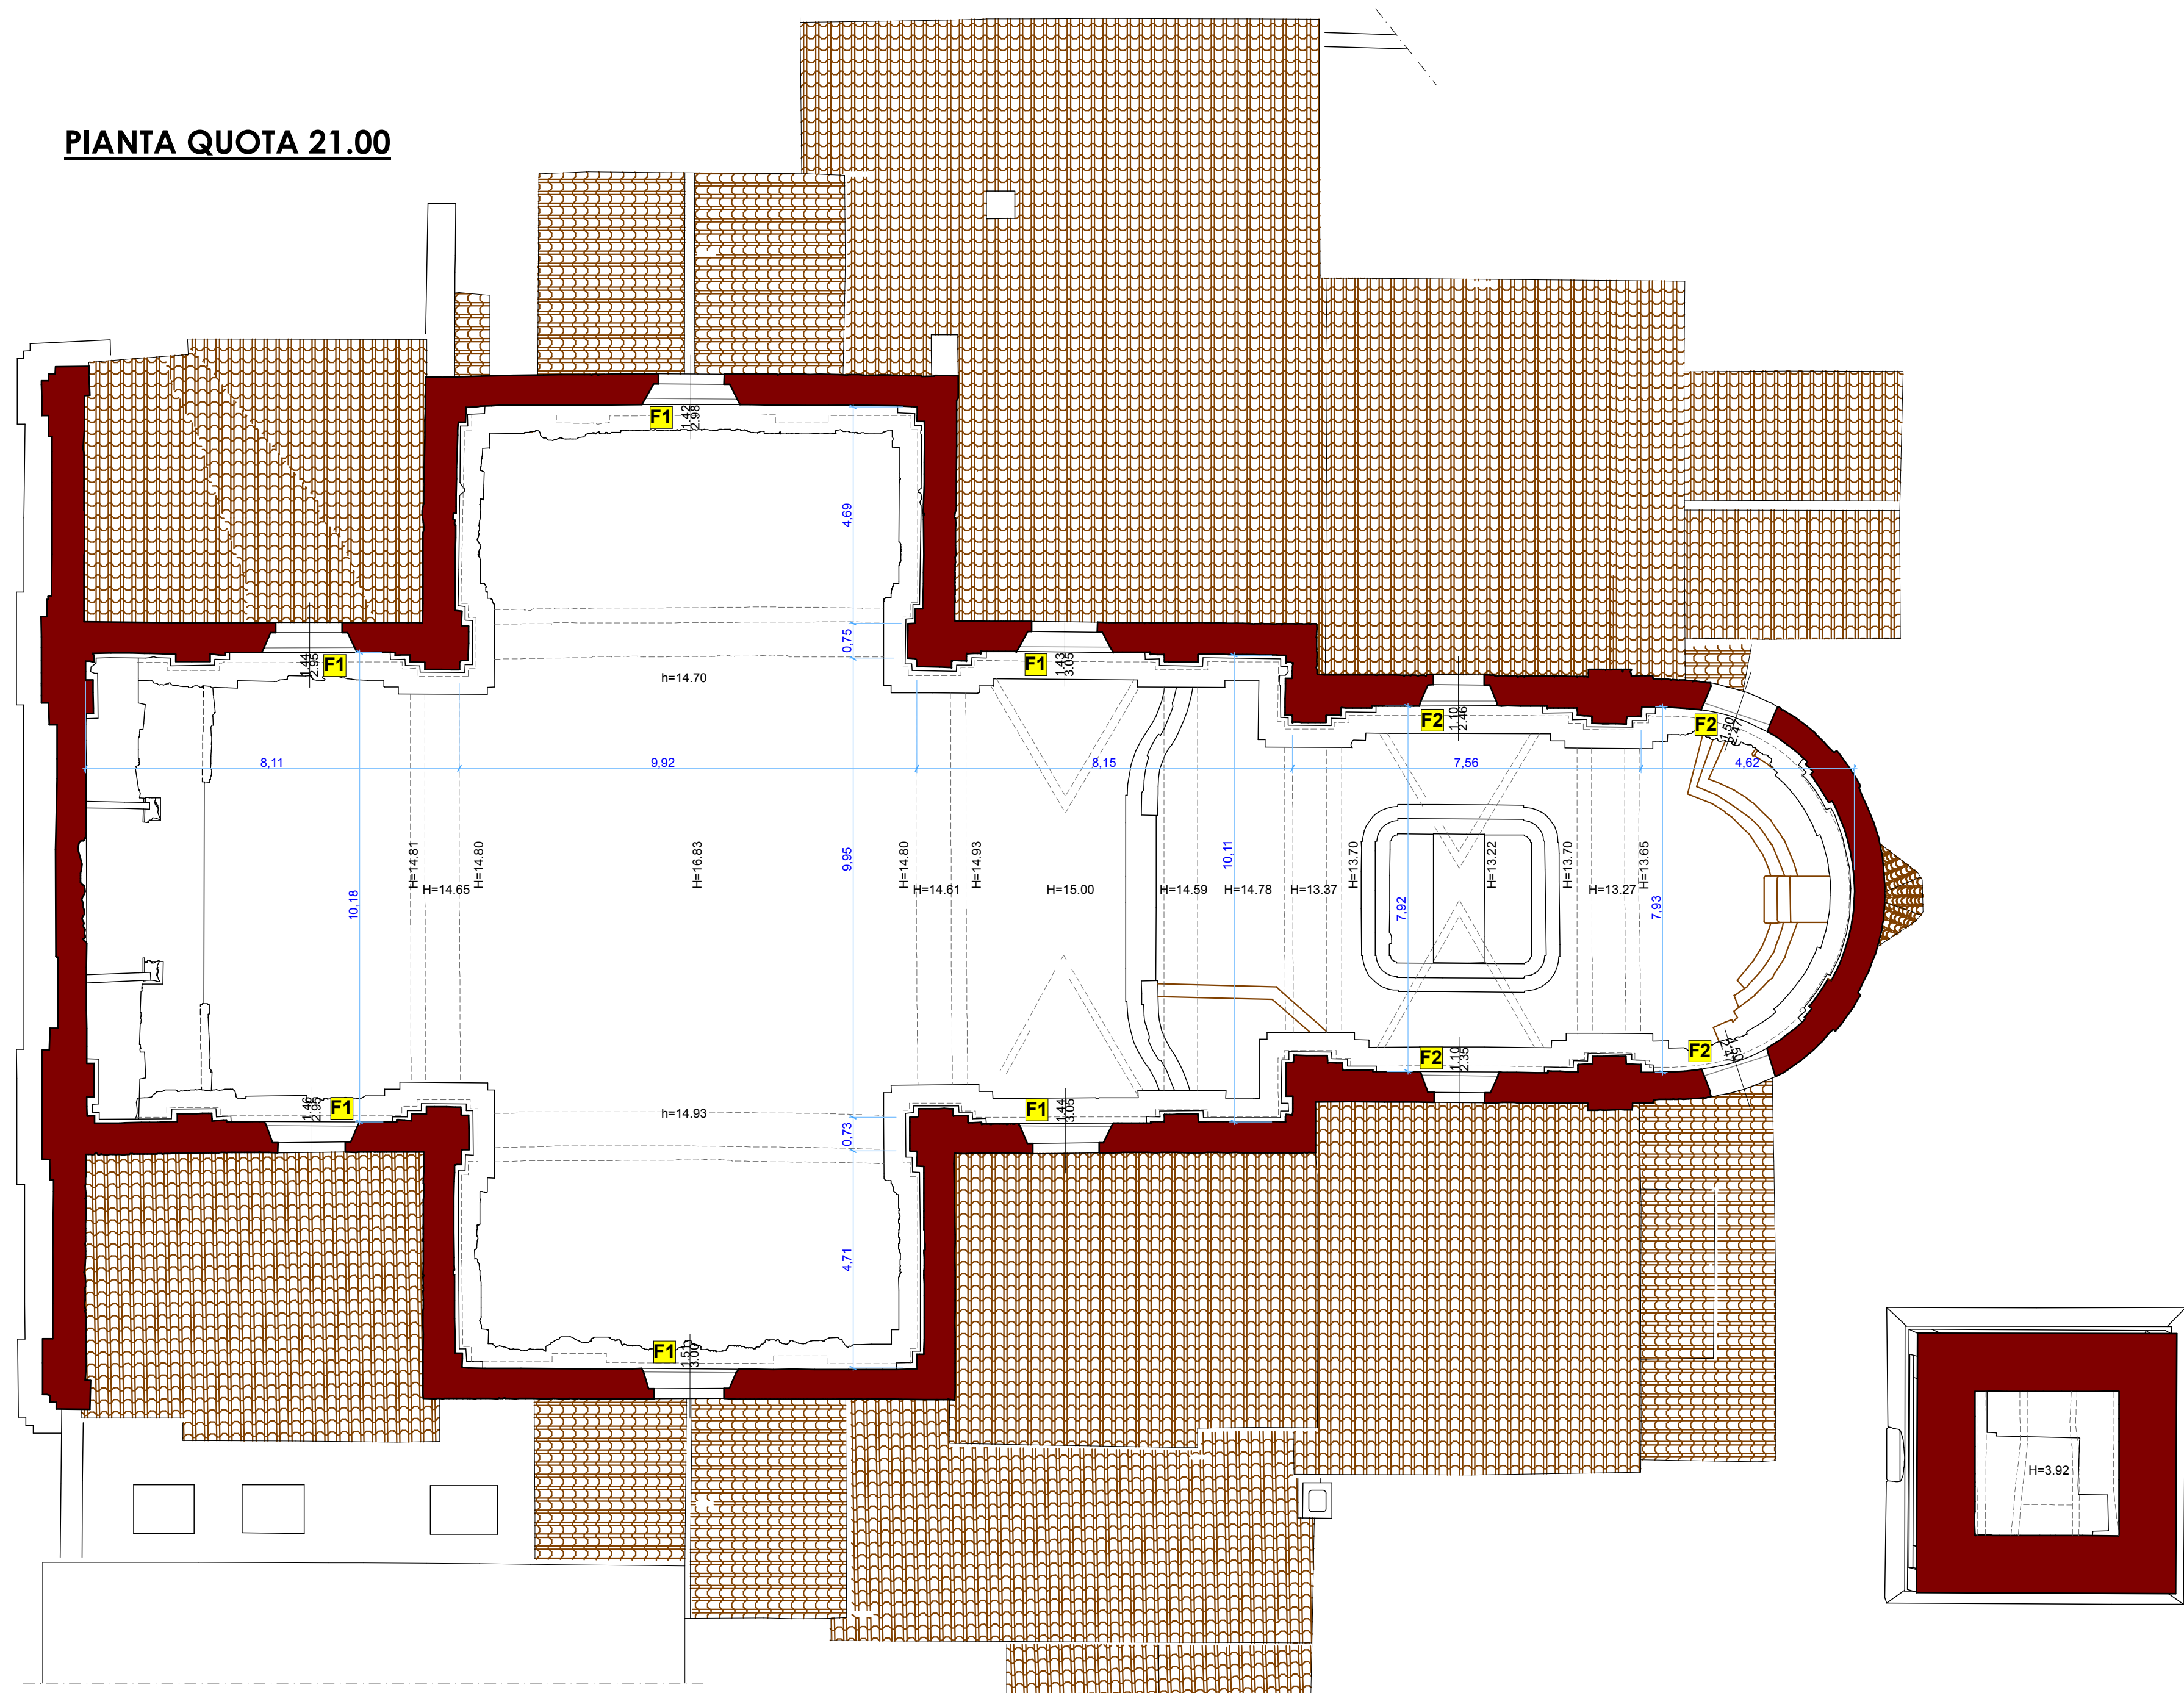

PIANTA CHIESA QUISTELLO scala 1:100

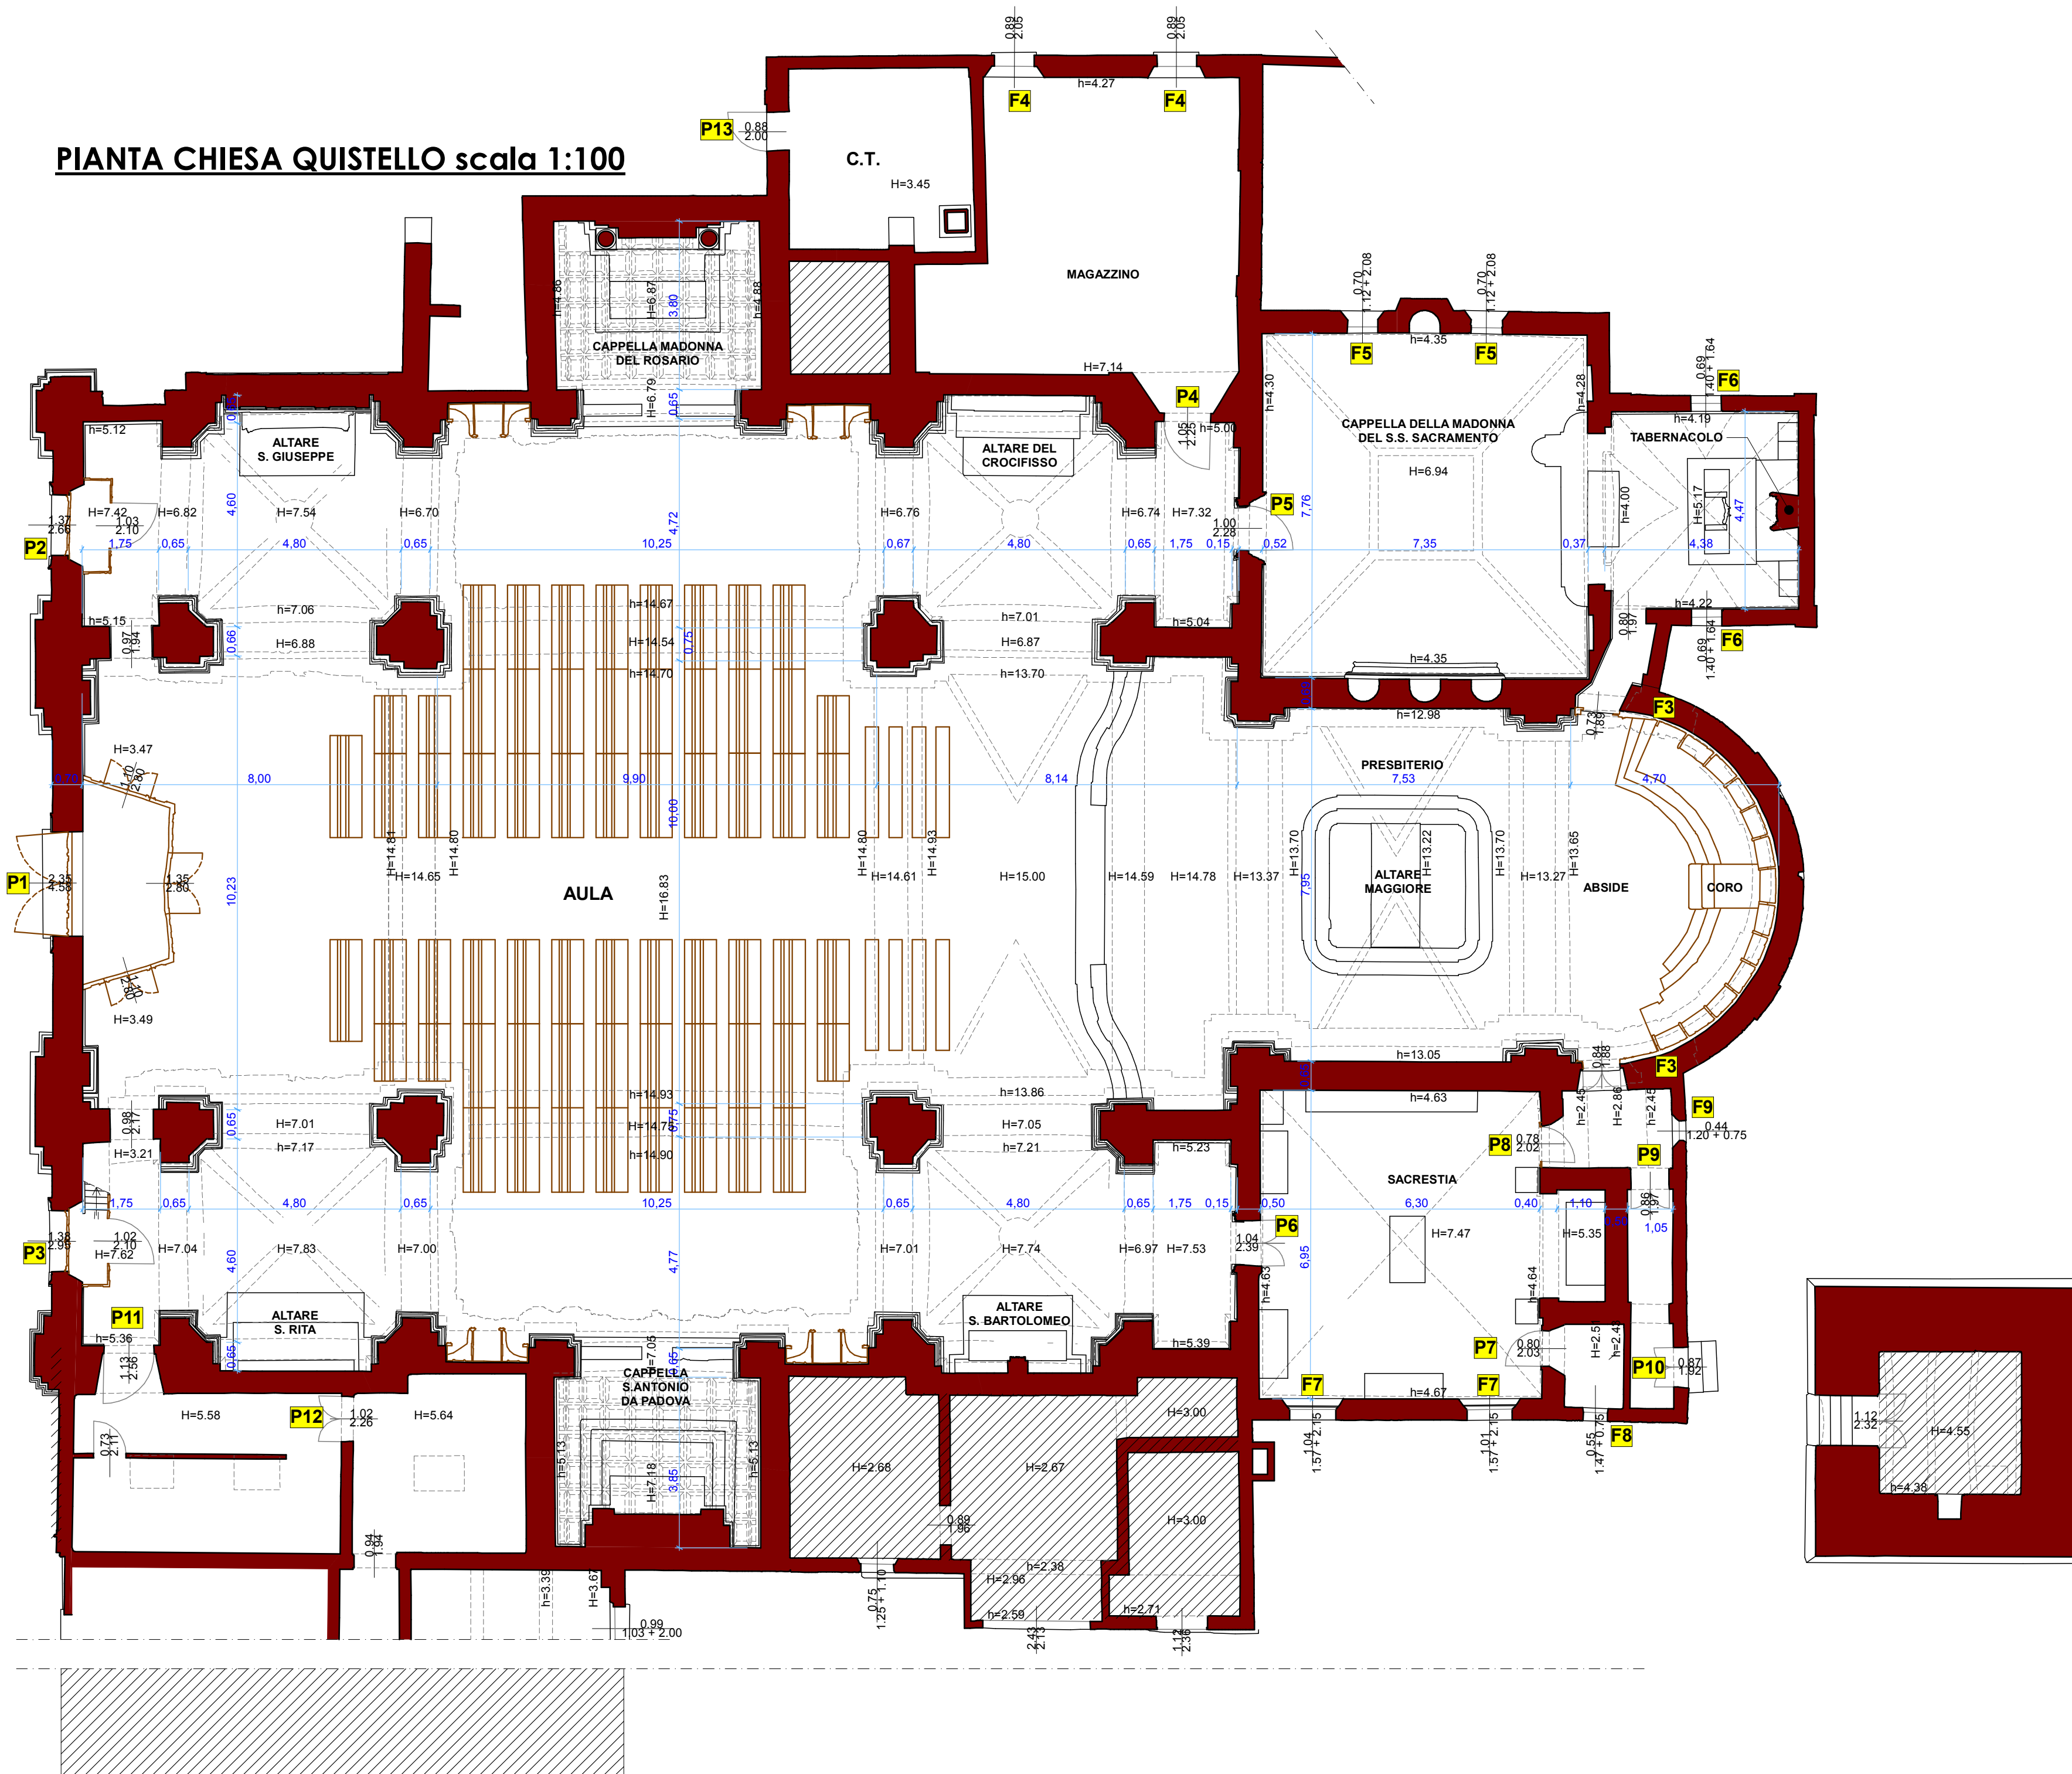

F1 Dimensioni: 1,90x3,15 - N° 6

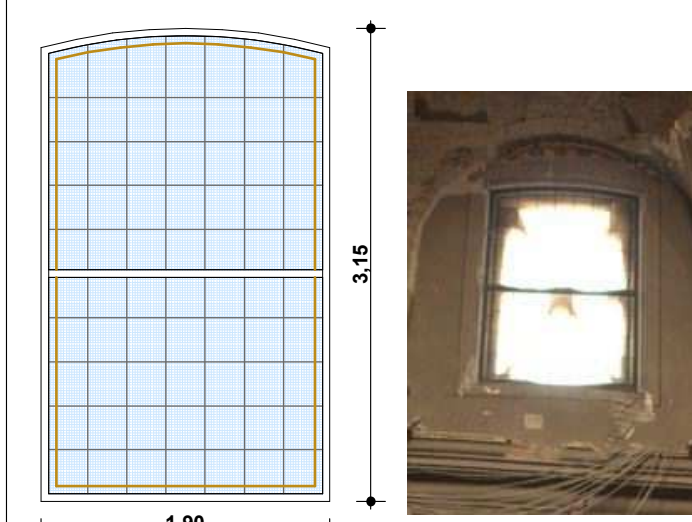


## DESCRIZIONE

Serramento fuso con struttura in acciaio e due specchiere vetrate aggiunte di decorazioni geometriche, parte inferiore apribile a vasistas

## INTERVENTO

Lievo e trasporto nel luogo di restauro (Voce computo K024)  
Restauro (Voce computo ER.B02077)  
Ricostruzione (Voce computo ERL.L55)

F2 Dimensioni: 1,55x2,80 - N° 4

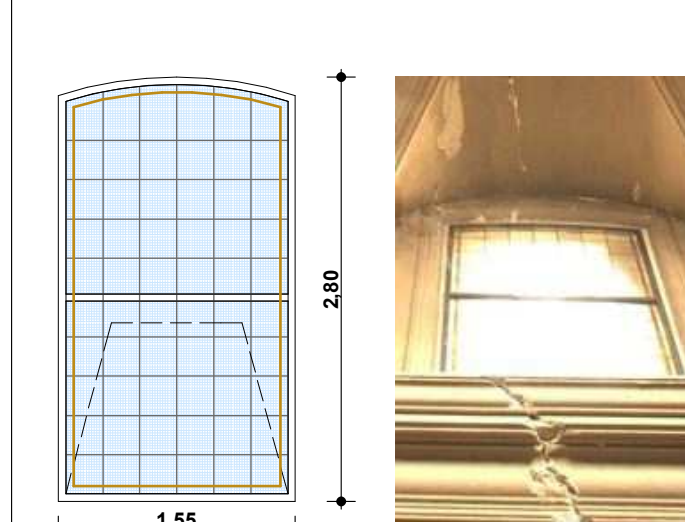


## DESCRIZIONE

Serramento con struttura in acciaio e due specchiere vetrate aggiunte di decorazioni geometriche, parte inferiore apribile a vasistas

## INTERVENTO

Lievo e trasporto nel luogo di restauro (Voce computo K024)  
Restauro (Voce computo ER.B02077)  
Ricostruzione (Voce computo ERL.L55)

F3 Dimensioni: 1,60x3,50 - N° 2

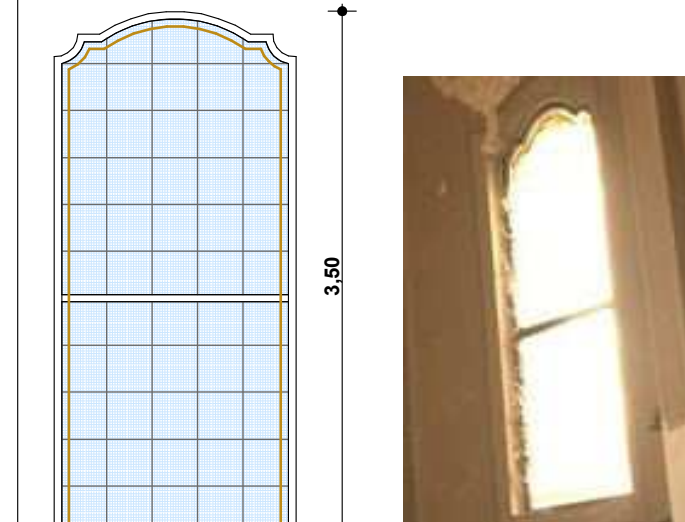


## DESCRIZIONE

Serramento fuso con struttura in acciaio e due specchiere vetrate aggiunte di decorazioni geometriche

## INTERVENTO

Lievo e trasporto nel luogo di restauro (Voce computo K024)  
Restauro (Voce computo ER.B02077)  
Ricostruzione (Voce computo ERL.L55)

F4 Dimensioni: 0,89x2,05 - N° 2

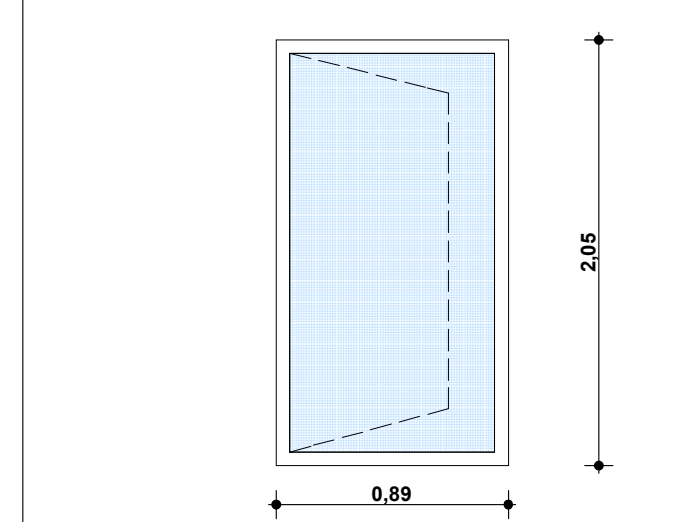


## DESCRIZIONE

Serramento in legno apribile ad anta unica dall'interno con specchiatura vetrata

## INTERVENTO

Lievo e trasporto nel luogo di restauro (Voce computo K024)  
Restauro (Voce computo ER.B02077)  
Ricostruzione (Voce computo ERL.L55)

F5 Dimensioni: 0,70x2,08 - N° 2

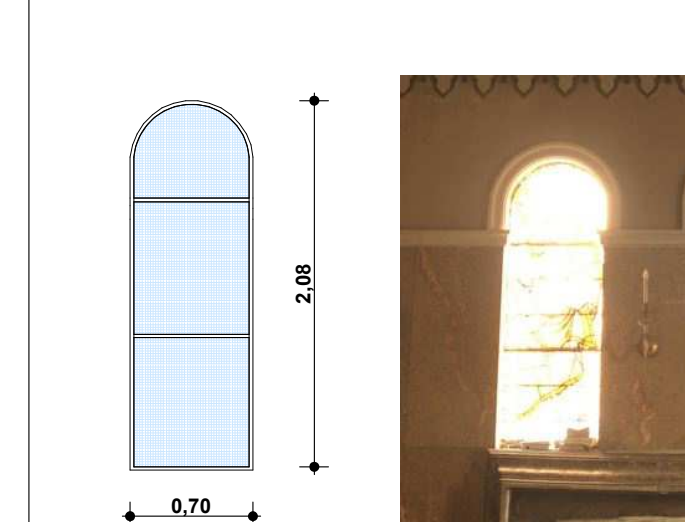


## DESCRIZIONE

Serramento con struttura in acciaio e tre specchiere vetrate aggiunte di pfg decorato, parte inferiore apribile a vasistas

## INTERVENTO

Lievo e trasporto nel luogo di restauro (Voce computo K024)  
Restauro (Voce computo ER.B02077)  
Ricostruzione (Voce computo ERL.L55)

F6 Dimensioni: 0,69x1,64 - N° 2

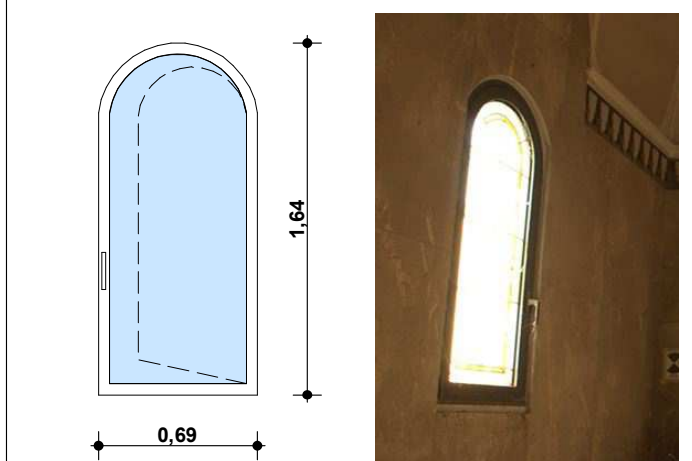


## DESCRIZIONE

Serramento con struttura in acciaio e specchiatura vetrata aggiunte di decorazioni geometriche, apribile ad anta unica

## INTERVENTO

Lievo e trasporto nel luogo di restauro (Voce computo K024)  
Restauro (Voce computo ER.B02077)  
Ricostruzione (Voce computo ERL.L55)

F7 Dimensioni: 1,04x2,15 - N° 2

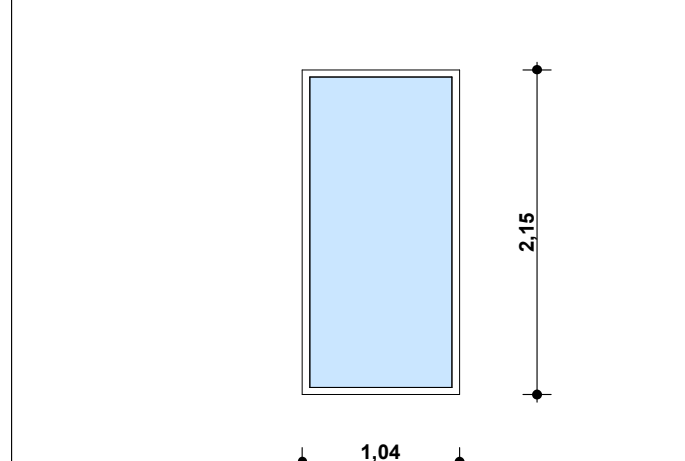


## DESCRIZIONE

Serramento con struttura in legno e specchiatura vetrata, apribile ad anta unica

## INTERVENTO

Lievo e trasporto nel luogo di restauro (Voce computo K024)  
Restauro (Voce computo ER.B02077)  
Ricostruzione (Voce computo ERL.L55)

F8 Dimensioni: 0,55x0,75 - N° 1

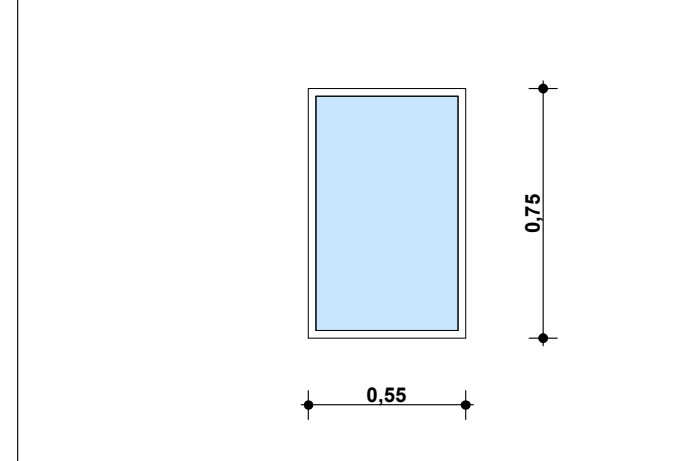


## DESCRIZIONE

Serramento con struttura in legno e specchiatura vetrata, apribile ad anta unica

## INTERVENTO

Lievo e trasporto nel luogo di restauro (Voce computo K024)  
Restauro (Voce computo ER.B02077)  
Ricostruzione (Voce computo ERL.L55)

F9 Dimensioni: 0,44x0,75 - N° 1

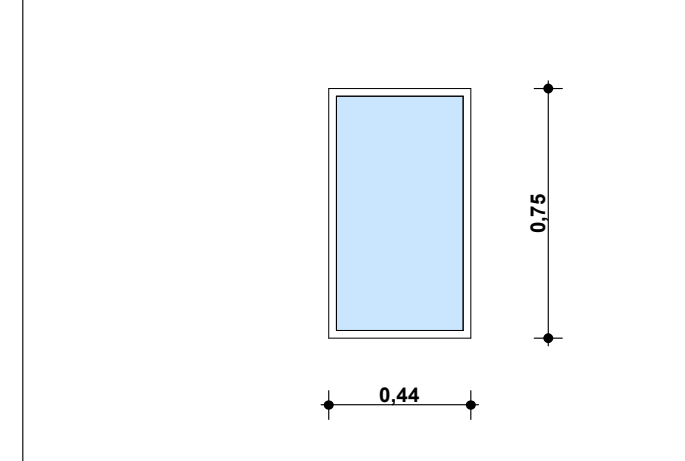


## DESCRIZIONE

Serramento con struttura in legno e specchiatura vetrata, apribile ad anta unica

## INTERVENTO

Lievo e trasporto nel luogo di restauro (Voce computo K024)  
Restauro (Voce computo ER.B02077)  
Ricostruzione (Voce computo ERL.L55)

P1 Dimensioni: 2,35x4,58 - N° 1

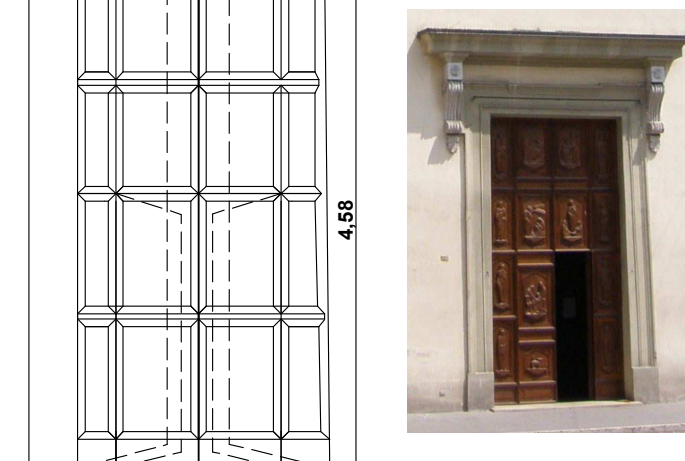


## DESCRIZIONE

Portone di ingresso in legno massiccio con finitura esterna a bugne scolpite, portile a tutto ante

## INTERVENTO

Lievo e trasporto nel luogo di restauro (Voce computo K024)  
Restauro (Voce computo ER.B02077)  
Ricostruzione (Voce computo ERL.L55)

P2 Dimensioni: 1,37x2,66 - N° 1

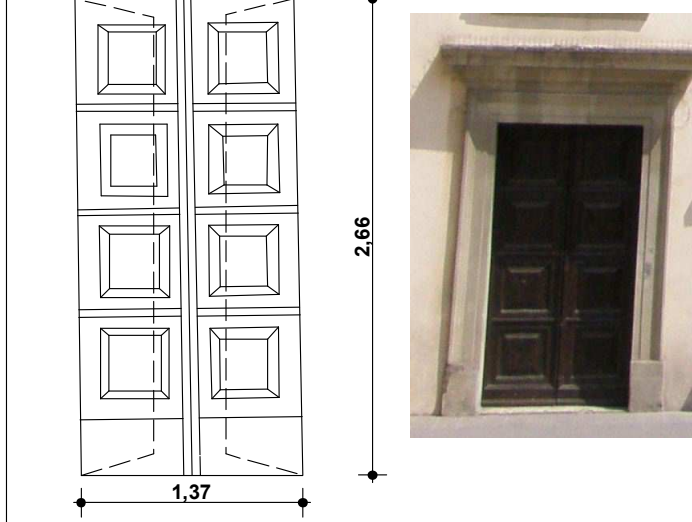

## DESCRIZIONE

Porta di ingresso laterale sinistra in legno massiccio, con finitura esterna a bugne, apribile a due ante

## INTERVENTO

Lievo e trasporto nel luogo di restauro (Voce computo K024)  
Restauro (Voce computo ER.B02077)  
Ricostruzione (Voce computo ERL.L55)

P3 Dimensioni: 1,38x2,95 - N° 1




## DESCRIZIONE

Porta di ingresso laterale destra in legno massiccio, con finitura esterna a bugne, apribile a due ante

## INTERVENTO

Lievo e trasporto nel luogo di restauro (Voce computo K024)  
Restauro (Voce computo ER.B02077)  
Ricostruzione (Voce computo ERL.L55)

P4 Dimensioni: 1,05x2,25 - N° 1

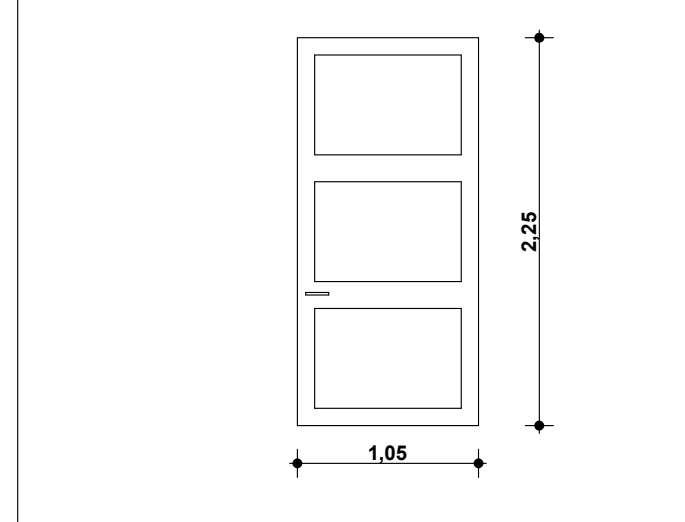


## DESCRIZIONE

Porta in legno ad anta unica con specchiatura bugnate

## INTERVENTO

Lievo e trasporto nel luogo di restauro (Voce computo K024)  
Restauro (Voce computo ER.B02077)  
Ricostruzione (Voce computo ERL.L55)

P5 Dimensioni: 1,00x2,28 - N° 1

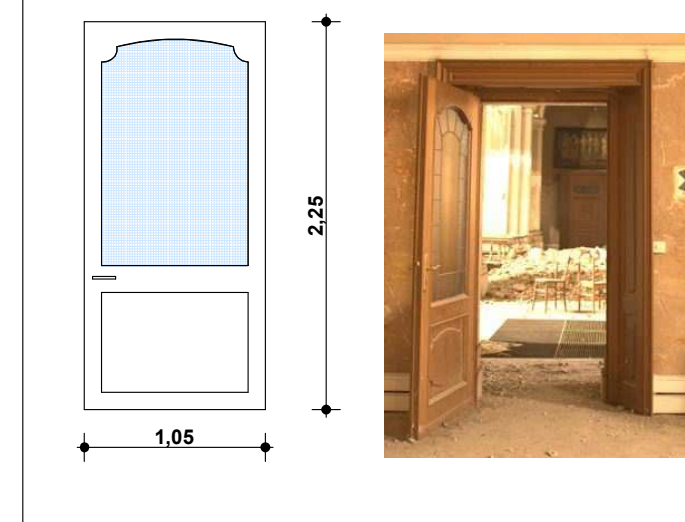


## DESCRIZIONE

Porta in legno ad anta unica con specchiatura bugnata inferiore e specchiatura di vetro satinato superiore

## INTERVENTO

Lievo e trasporto nel luogo di restauro (Voce computo K024)  
Restauro (Voce computo ER.B02077)  
Ricostruzione (Voce computo ERL.L55)

P6 Dimensioni: 1,04x2,39 - N° 1

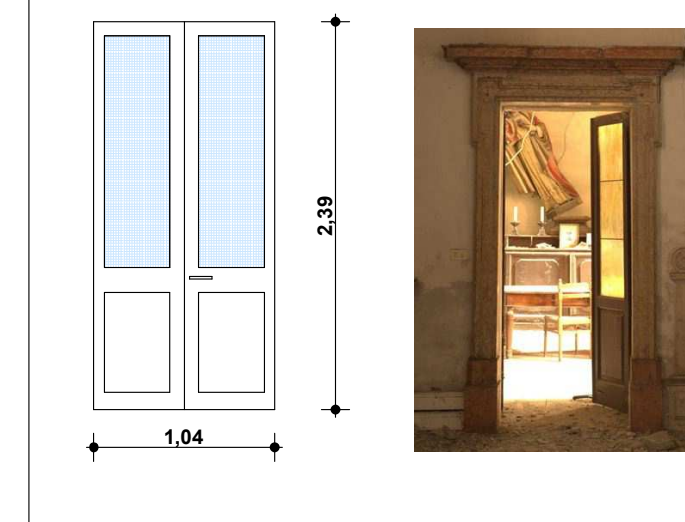


## DESCRIZIONE

Porta in legno a due ante con specchiatura bugnata inferiore e specchiatura di vetro satinato superiore

## INTERVENTO

Lievo e trasporto nel luogo di restauro (Voce computo K024)  
Restauro (Voce computo ER.B02077)  
Ricostruzione (Voce computo ERL.L55)

P7 Dimensioni: 0,80x2,39 - N° 1

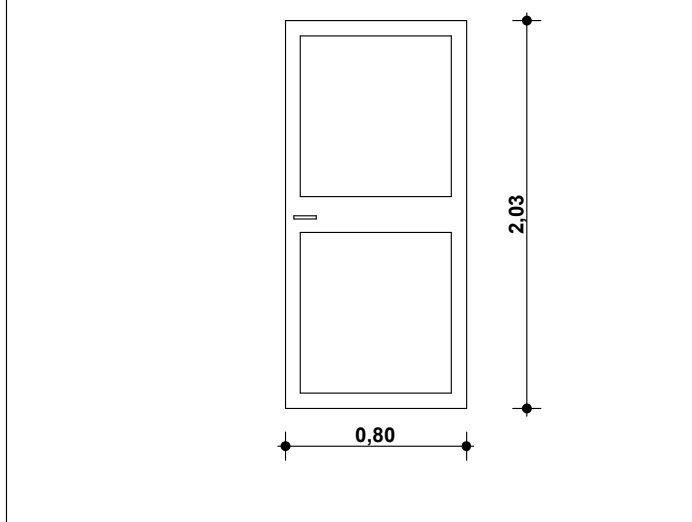


## DESCRIZIONE

Lievo e trasporto nel luogo di restauro (Voce computo K024)  
Restauro (Voce computo ER.B02077)  
Ricostruzione (Voce computo ERL.L55)

## INTERVENTO

Lievo e trasporto nel luogo di restauro (Voce computo K024)  
Restauro (Voce computo ER.B02077)  
Ricostruzione (Voce computo ERL.L55)

P8 Dimensioni: 0,78x2,02 - N° 1

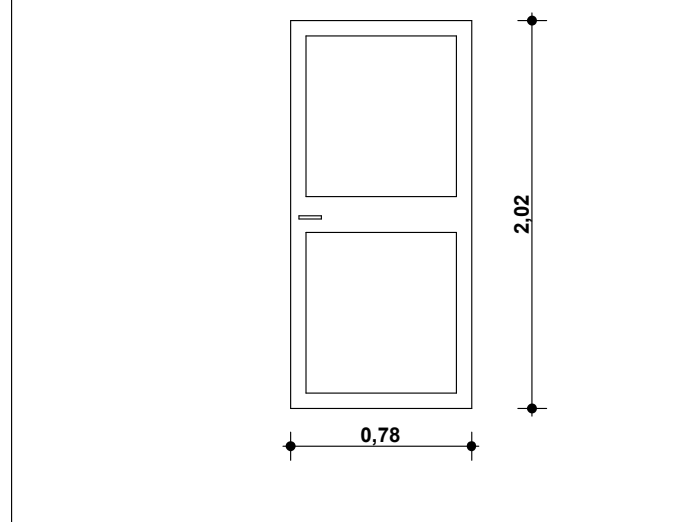


## DESCRIZIONE

Porta in legno ad anta unica con due specchiere bugnate

## INTERVENTO

Lievo e trasporto nel luogo di restauro (Voce computo K024)  
Restauro (Voce computo ER.B02077)  
Ricostruzione (Voce computo ERL.L55)

P9 Dimensioni: 0,86x1,97 - N° 1

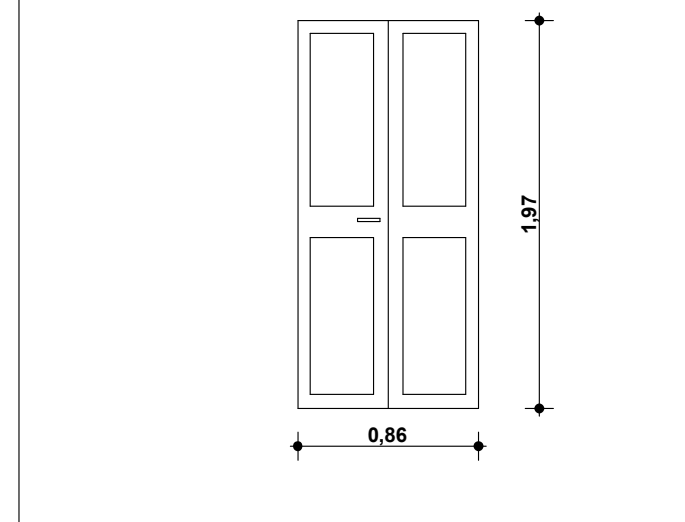


## DESCRIZIONE

Porta in legno a due ante con due specchiere bugnate

## INTERVENTO

Lievo e trasporto nel luogo di restauro (Voce computo K024)  
Restauro (Voce computo ER.B02077)  
Ricostruzione (Voce computo ERL.L55)

P10 Dimensioni: 0,87x1,92 - N° 1

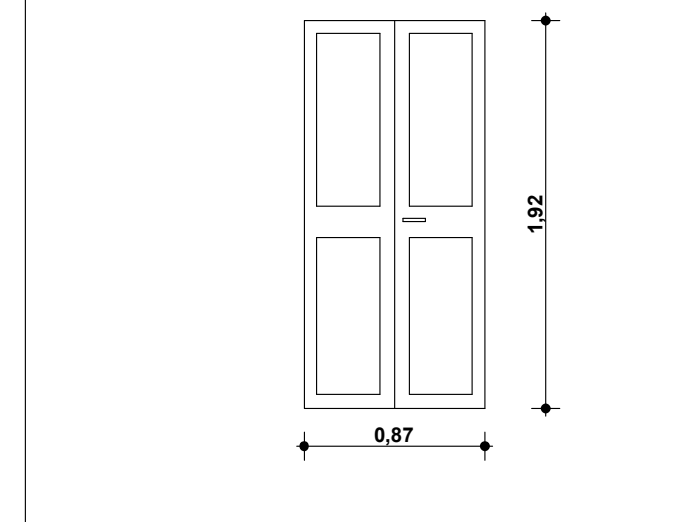


## DESCRIZIONE

Porta in legno a due ante con due specchiere bugnate

## INTERVENTO

Lievo e trasporto nel luogo di restauro (Voce computo K024)  
Restauro (Voce computo ER.B02077)  
Ricostruzione (Voce computo ERL.L55)

P11 Dimensioni: 1,13x2,56 - N° 1

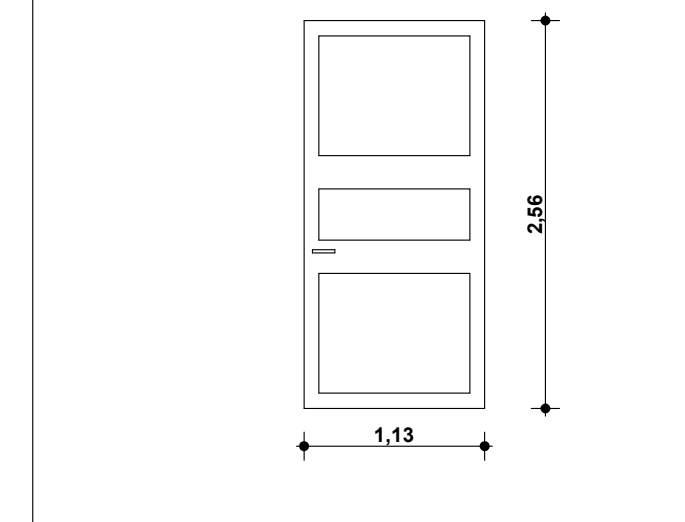


## DESCRIZIONE

Porta in legno ad anta unica con tre specchiere bugnate

## INTERVENTO

Lievo e trasporto nel luogo di restauro (Voce computo K024)  
Restauro (Voce computo ER.B02077)  
Ricostruzione (Voce computo ERL.L55)

P12 Dimensioni: 1,02x2,26 - N° 1

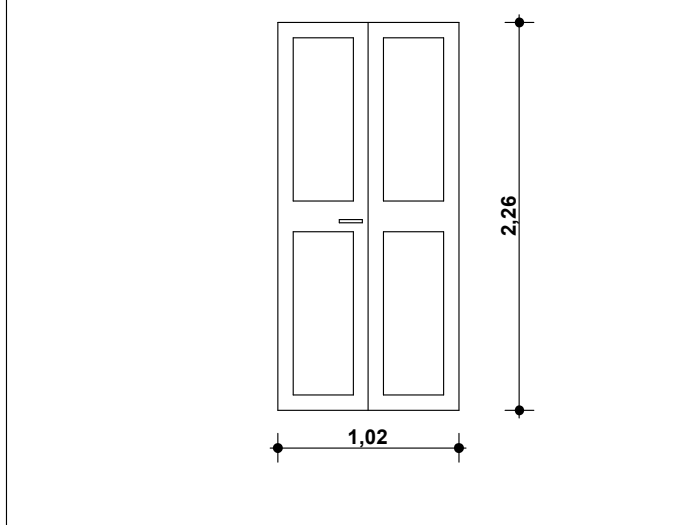


## DESCRIZIONE

Porta in legno a due ante con due specchiere bugnate su un lato e fasce ad fusto

## INTERVENTO

Lievo e trasporto nel luogo di restauro (Voce computo K024)  
Restauro (Voce computo ER.B02077)  
Ricostruzione (Voce computo ERL.L55)

P13 Dimensioni: 0,88x2,00 - N° 1

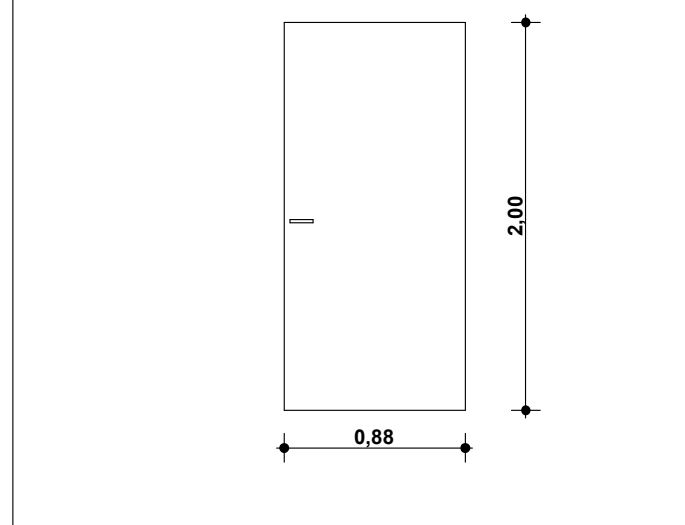

## DESCRIZIONE

Porta in metallo

## INTERVENTO

Sostituzione con nuovo porta in metallo acciaio a griglia di serazione di superficie minima di mq 1,5 (Voce computo LO.C19031)



REGIONE LOMBARDIA

PROVINCIA DI MANTOVA

COMUNE DI QUISTELLO

DIOCESI DI MANTOVA

UFFICIO BENI CULTURALI  
ECCLESIASTICI  
T.0376.800191 F.0376.800194  
bencultural@diocesimantova.it

RESPONSABILE DEL PROCEDIMENTO

Arch. Alessandro Camper

VARIANTE DI RIASSETTO Post Aut. n° 20760 del 23.12.2015

PROGETTO DI CONSOLIDAMENTO STRUTTURALE E

RESTAURO DELLA CHIESA PARROCCHIALE IN

CONSEGUENZA AGLI EVENTI SISMICI DI MAGGIO 2012

PARROCO - LEGALE RAPPRESENTANTE DON ROBERTO BUZZOLA

Via C. Battisti, 22 - 46026 Quistello (MN) - Tel 0376 618141

Oggetto

PROGETTO DI CONSOLIDAMENTO STRUTTURALE E

RESTAURO DELLA CHIESA PARROCCHIALE IN

CONSEGUENZA AGLI EVENTI SISMICI DI MAGGIO 2012

REDAZIONE E FINITURE - Serramenti

PROGETTO ARCHITETTONICO

Arch. Giorgio Gabrieli

Via Ala Madama 11

46025 Quistello (MN)

TEL. 0376 800192

E-MAIL: studio@architettoagabrieli.com

PROGETTO STRUTTURALE

IDEA Studio Associato

Stefano Carugati e c.s.r.l.

43123 Parma (PR)

tel. 0521 960714

E-Mail: info@ideastudioassociato.it

PROGETTO IMPIANTI

ELT Associati

Via Mantovana 114

46100 Mantova (MN)

tel. e fax 0376 391220

E-Mail: info@ellassociati.it

Data

Settembre 2015

Revisione

Maggio 2016

Esecutivo

Febbraio 2017

RS6

Scala

1:100

Timbro e Firma

Timbro e Firma

