




LEGENDA RILIEVO MATERICO

- MURATURE
- SEZIONI
- PIANTA
- SEZIONI
- PIANTA
- ARREDI LITURGICI IN LEGNO
- TRAVI
- PROIEZIONI DI ARCH VOLTE E CORNICI
- TRAVI
- CANALI DI GRONDA E TUBI PLUVIALI
- STATUE/QUADRI
- ALTARI
- NON OGGETTO DI RESTAURO

LEGENDA QUADRO FESSURATIVO

- DISTACAMENTO INTONACO
- CROLLO VOLTE
- DISTACO CORNICE
- SUPERFICI DEGRADATE DALLE INFILTRAZIONI
- DISTACCO DI APPARATO PITTORICO
- FESSURAZIONI
- MACERIE
- SEZIONI
- PIANTA E PROSPETTI
- CROLLO STRUTTURA DI COPERTO

RILIEVO DELLE MANCANZE DEL CORNICIONE scala 1:50

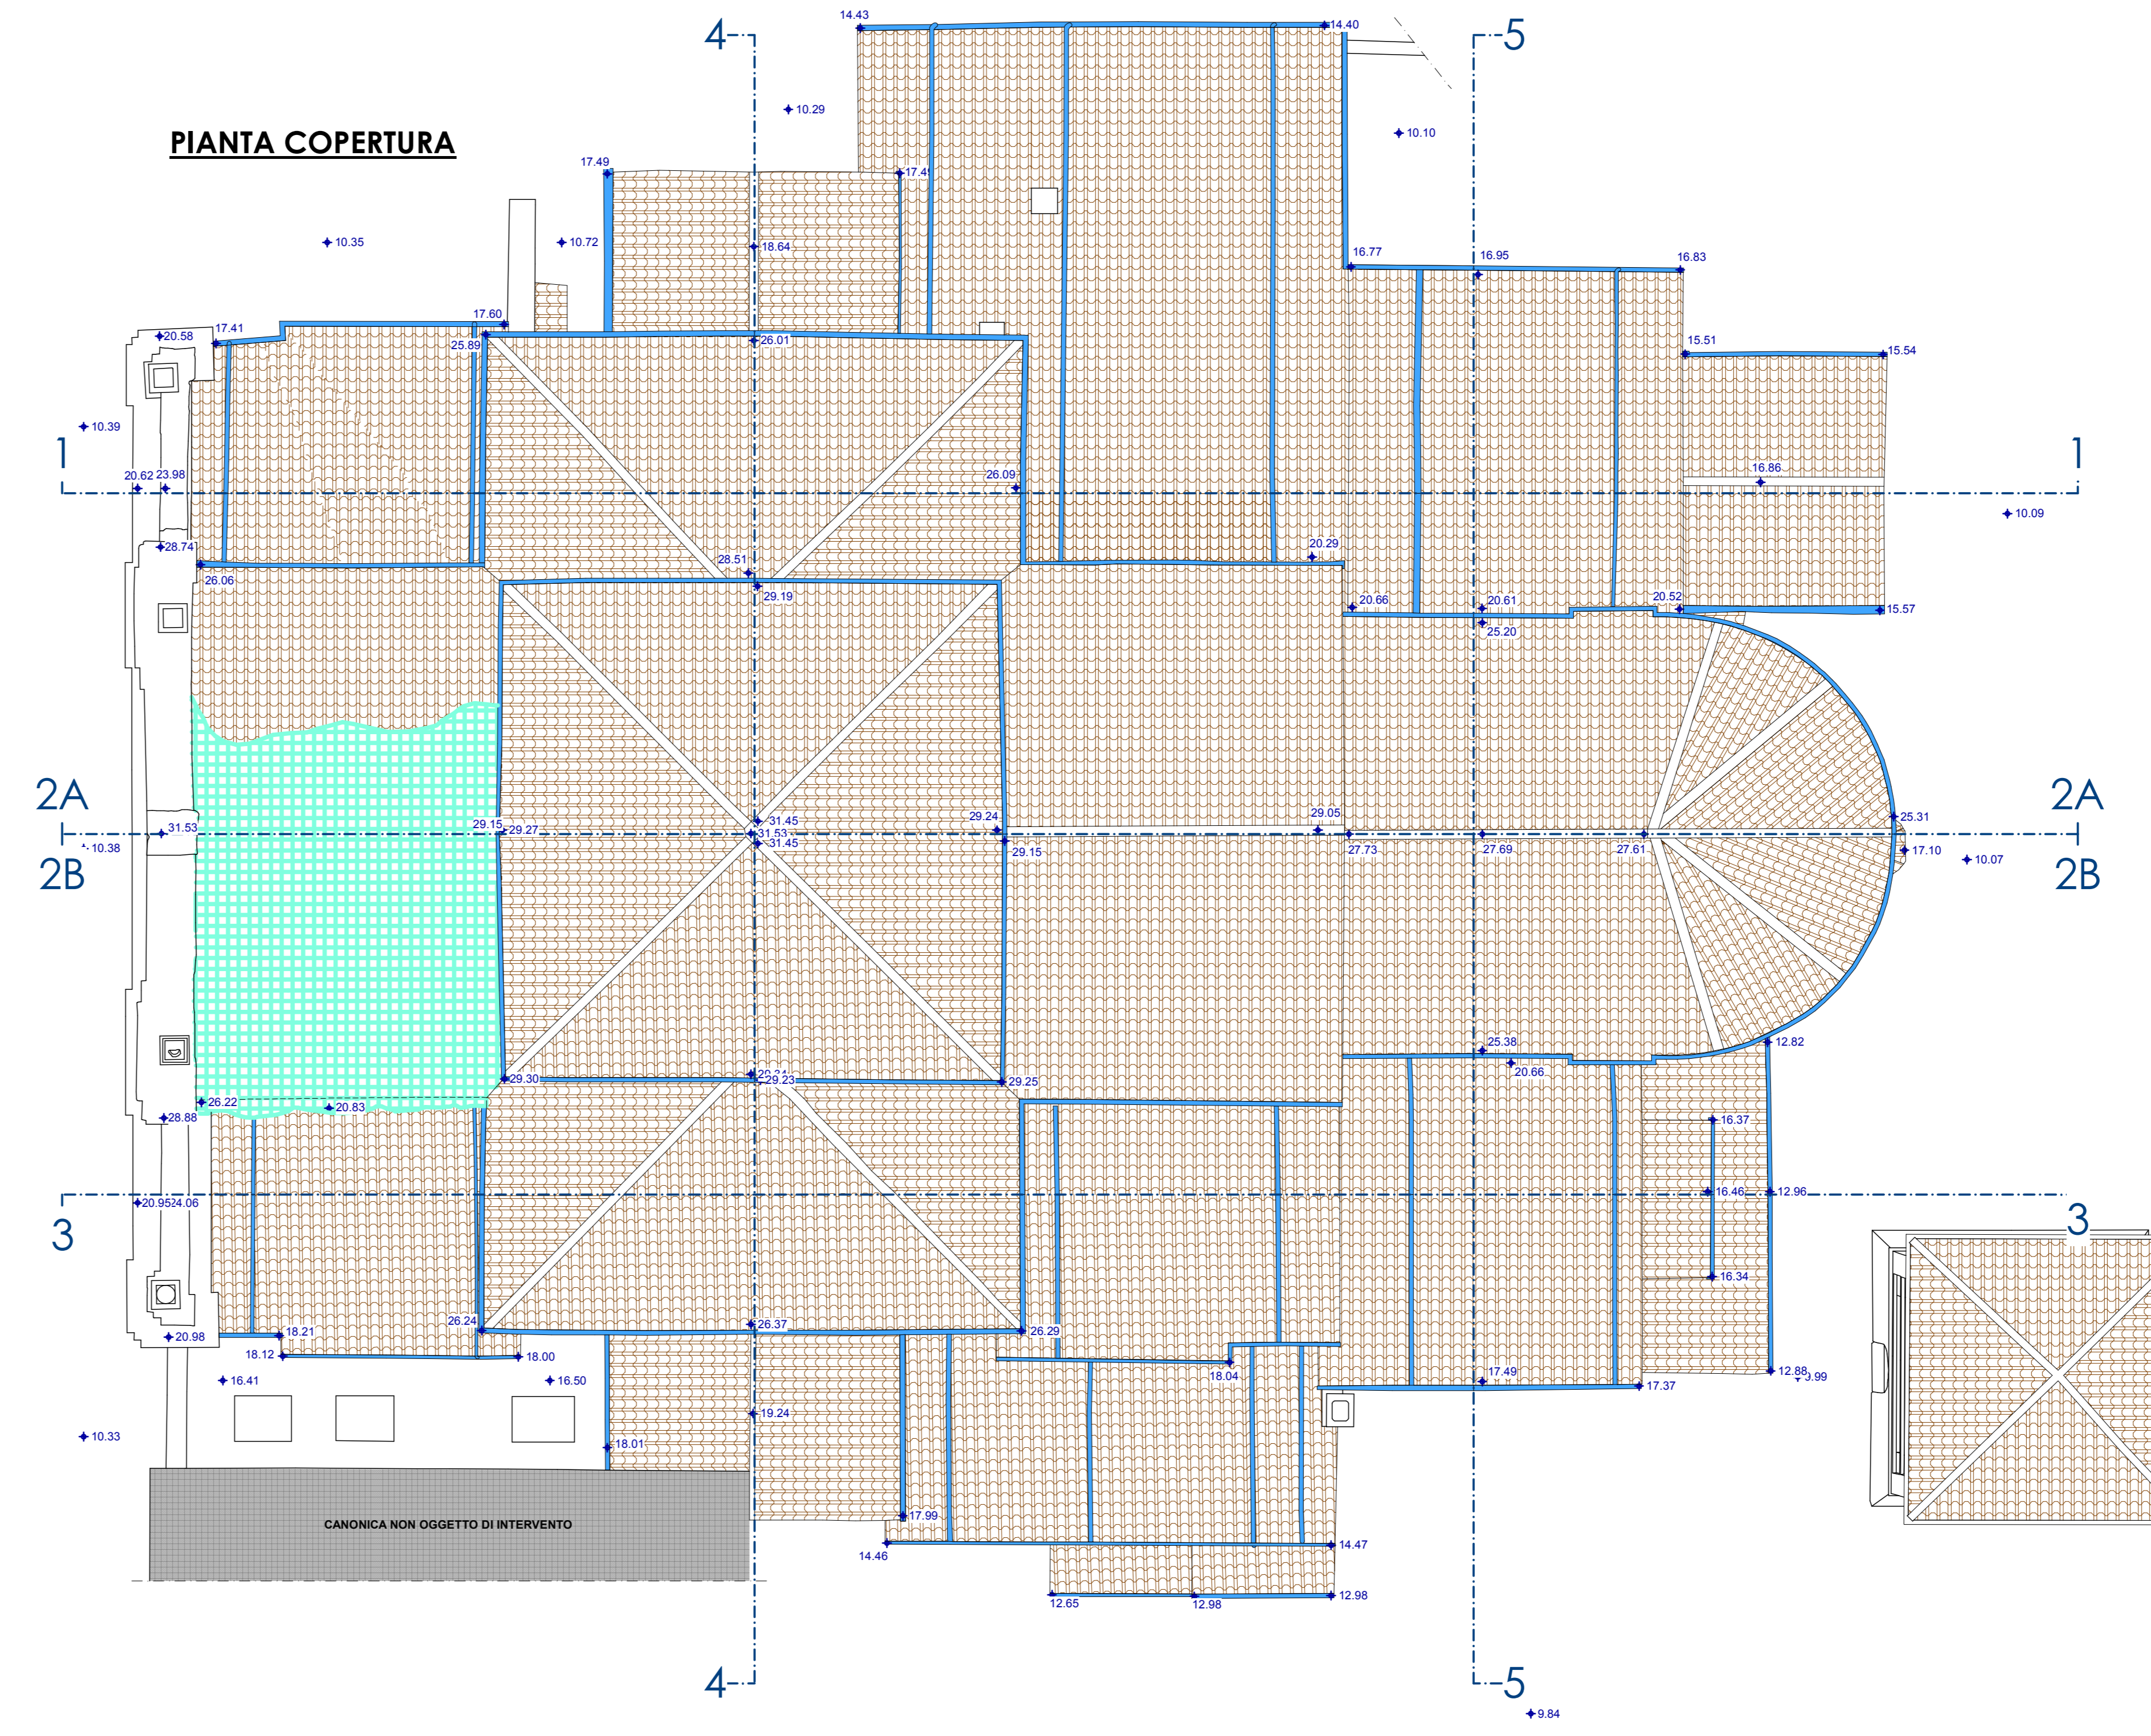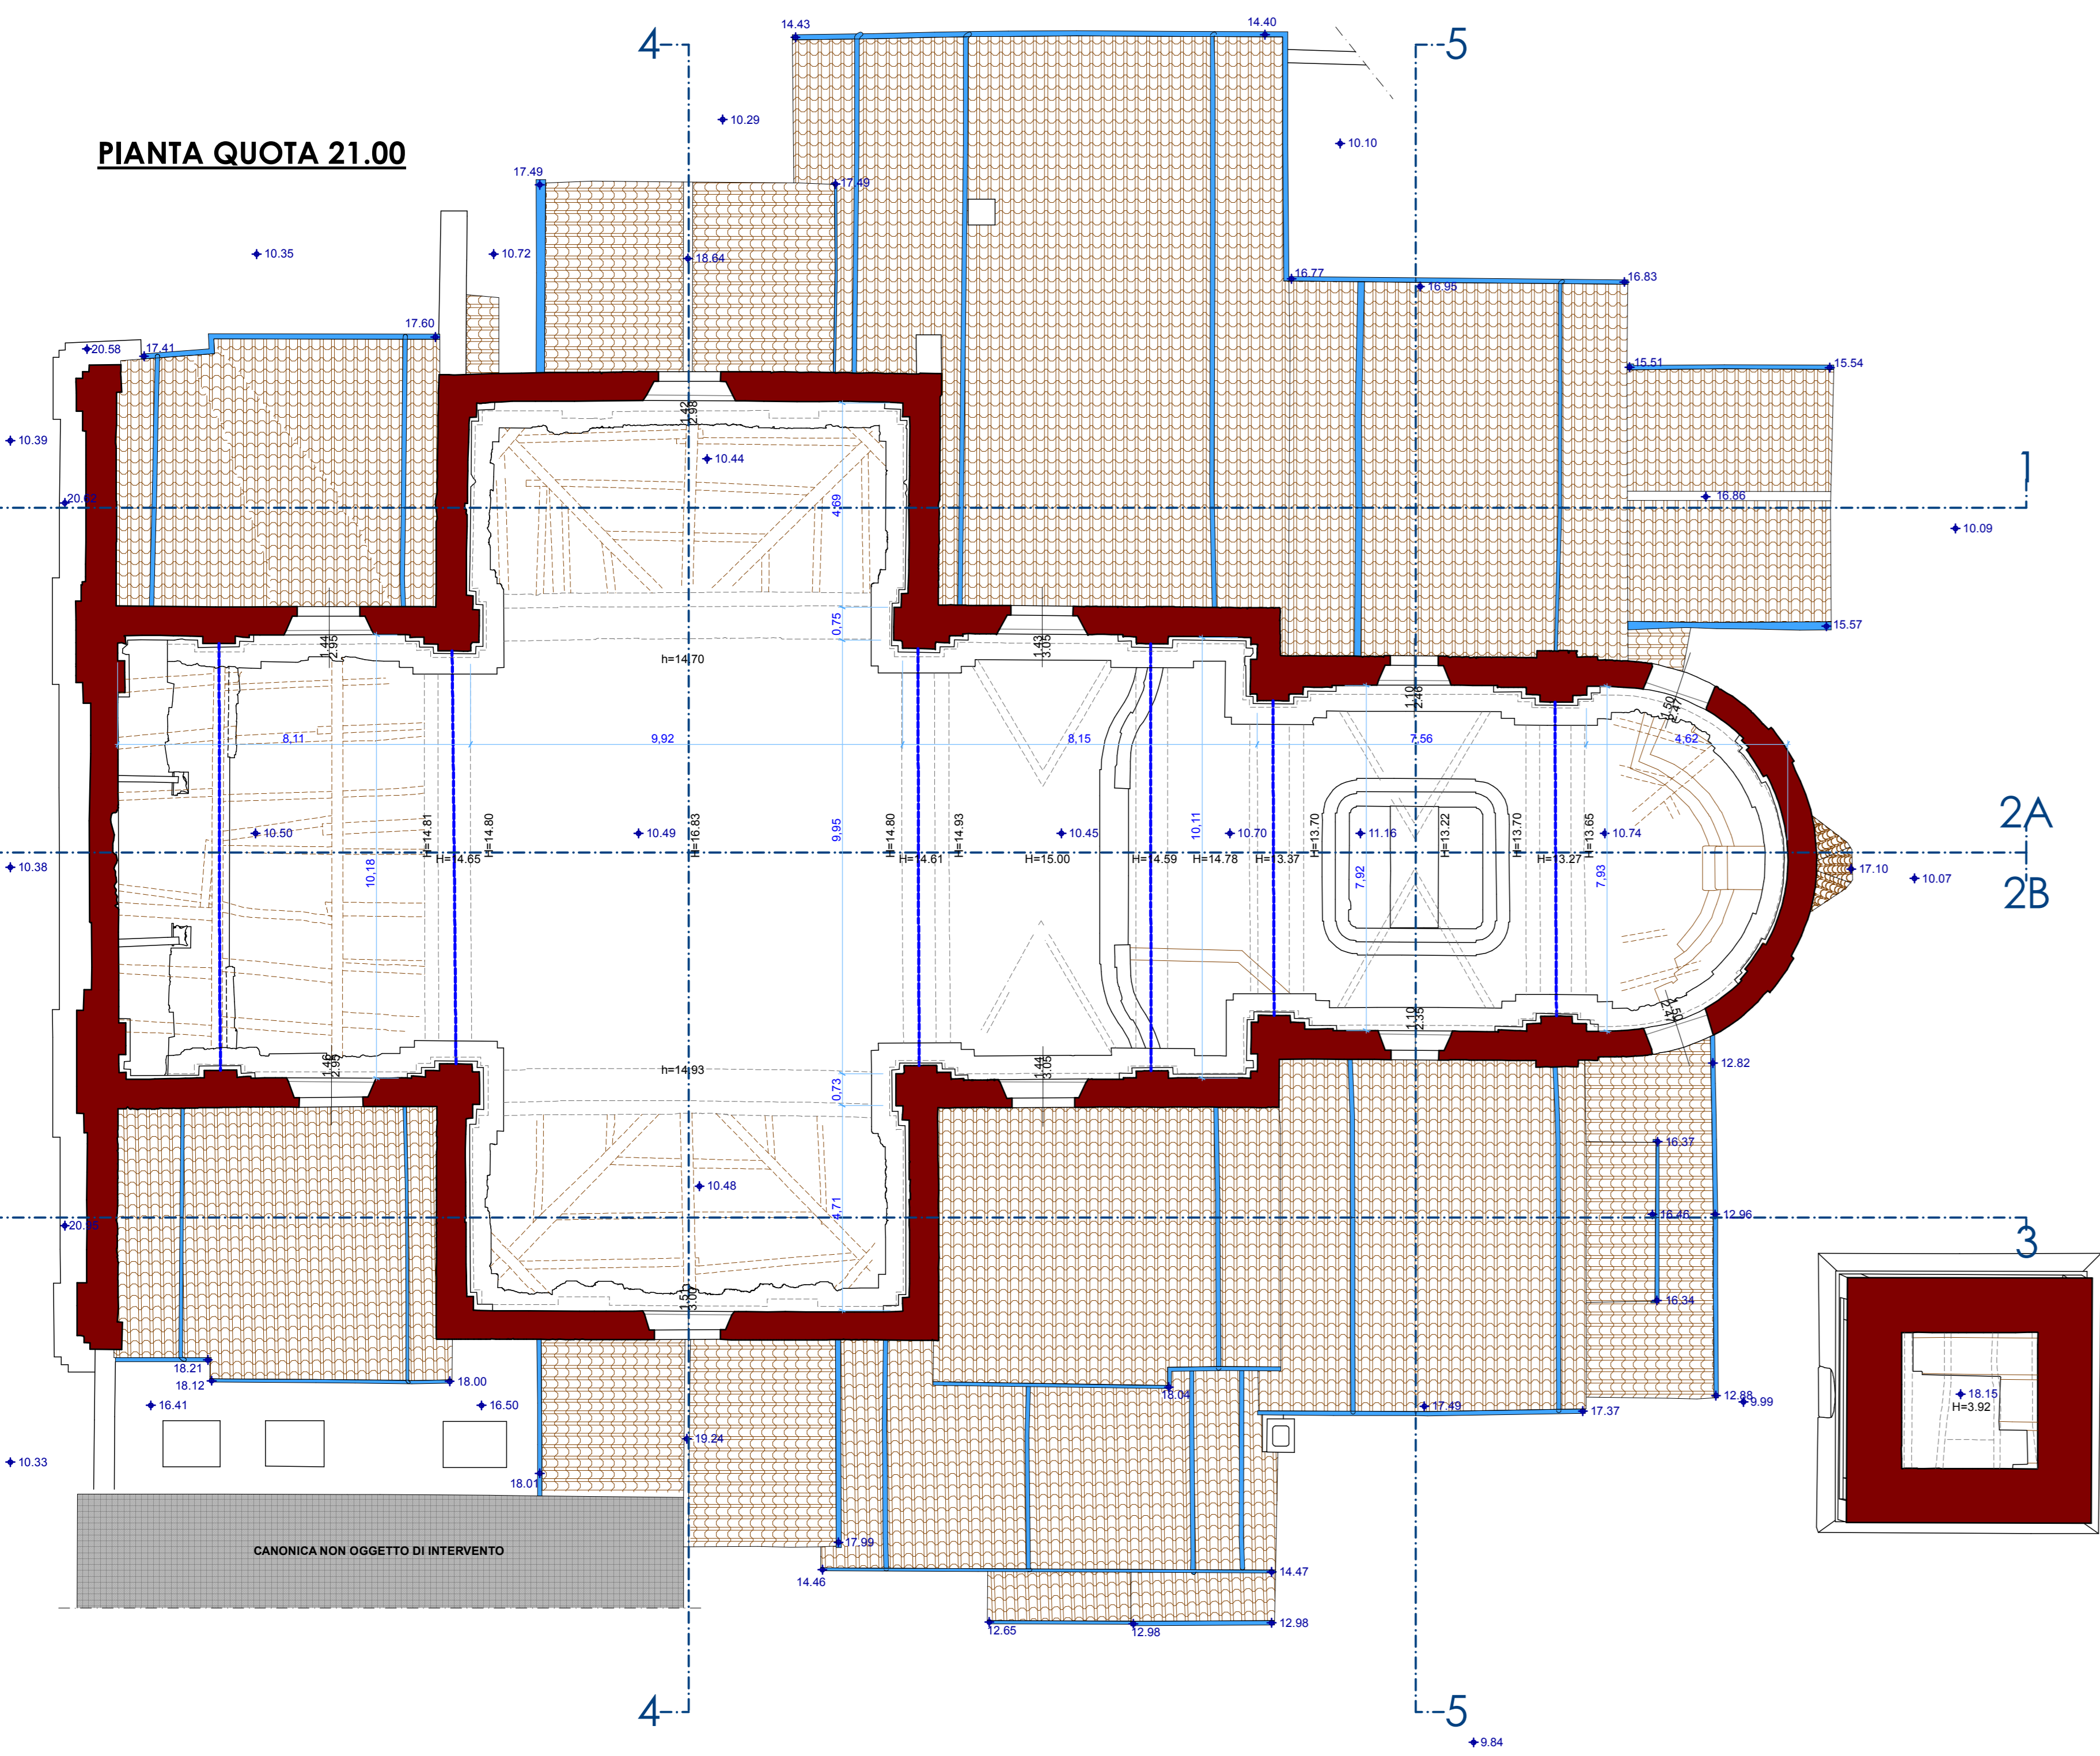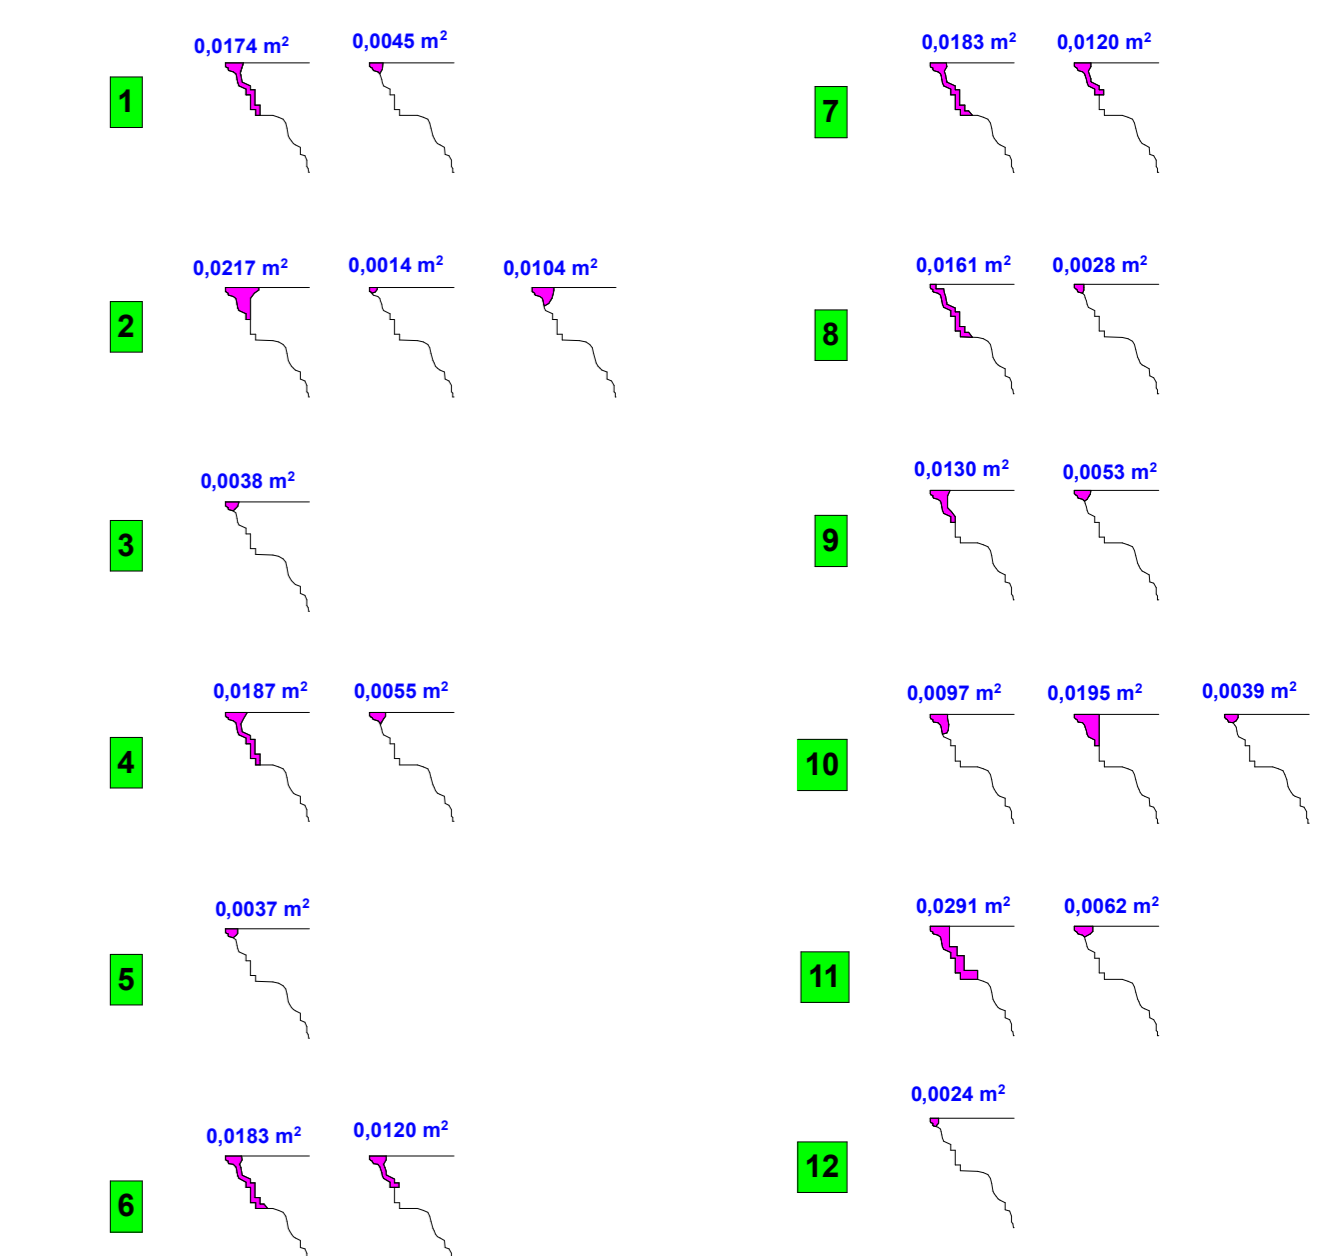

REGIONE LOMBARDIA
PROVINCIA DI MANTOVA
COMUNE DI QUISTELLO

DIOCESI DI MANTOVA
UFFICIO BEN CULTURALI
ECCLIASTICO
T. 0376 919111 F. 0376 919112
beniculturali@diocesimantova.it
S.E.E. s.r.l.
beniculturali@diocesimantova.it

RESPONSABILE DEL PROCEDIMENTO
Arch. Alessandro Compagnoni

Varianti di Riassetto Post Aut. n° 20760 del 23.12.2015

Progetto
"PARROCCHIA DI SAN BARTOLOMEO APOSTOLO"
DI QUISTELLO
PARROCO - LEGALE RAPPRESENTANTE DON ROBERTO BUZZOLA
via C. Battisti, 22 - 46026 Quistello (MN) - Tel 0376 618141

Oggetto
PROGETTO DI CONSOLIDAMENTO STRUTTURALE E
RESTAURO DELLA CHIESA PARROCCHIALE IN
CONSEGUENZA AGLI EVENTI SISMICI DI MAGGIO 2012

Titolo
STATO ATTUALE - Pianta

Progetto Architettonico
Arch. Giorgio Gabrieli
Via An. Moro 1
46026 Quistello (MN)
TEL. 0376 618112
E-MAIL: studio@archgiorgiogabrieli.com

Progetto Strutturale
IDEA Studio Associato
Via S. Giovanni 11 - 46123 Parma (PR)
tel. 0521 969715
E-Mail: info@ideaassociato.it

Progetto Impianti
ELT Associati
Via Mazzini 104
46100 Mantova (MN)
tel. e fax 0376 391220
E-Mail: info@eltassociati.it

Studio di Architettura e Urbanistica
architetto Giorgio Gabrieli

Ing. Giovanni Guazzini

ASSOCIATI
progettazione servizi ingegneria

Scala
1:100

Timbro e Firma

Timbro e Firma

Timbro e Firma

Data
Settembre 2015
Maggio 2016
Febbraio 2017
Marzo 2017