




SEZIONE 1-1

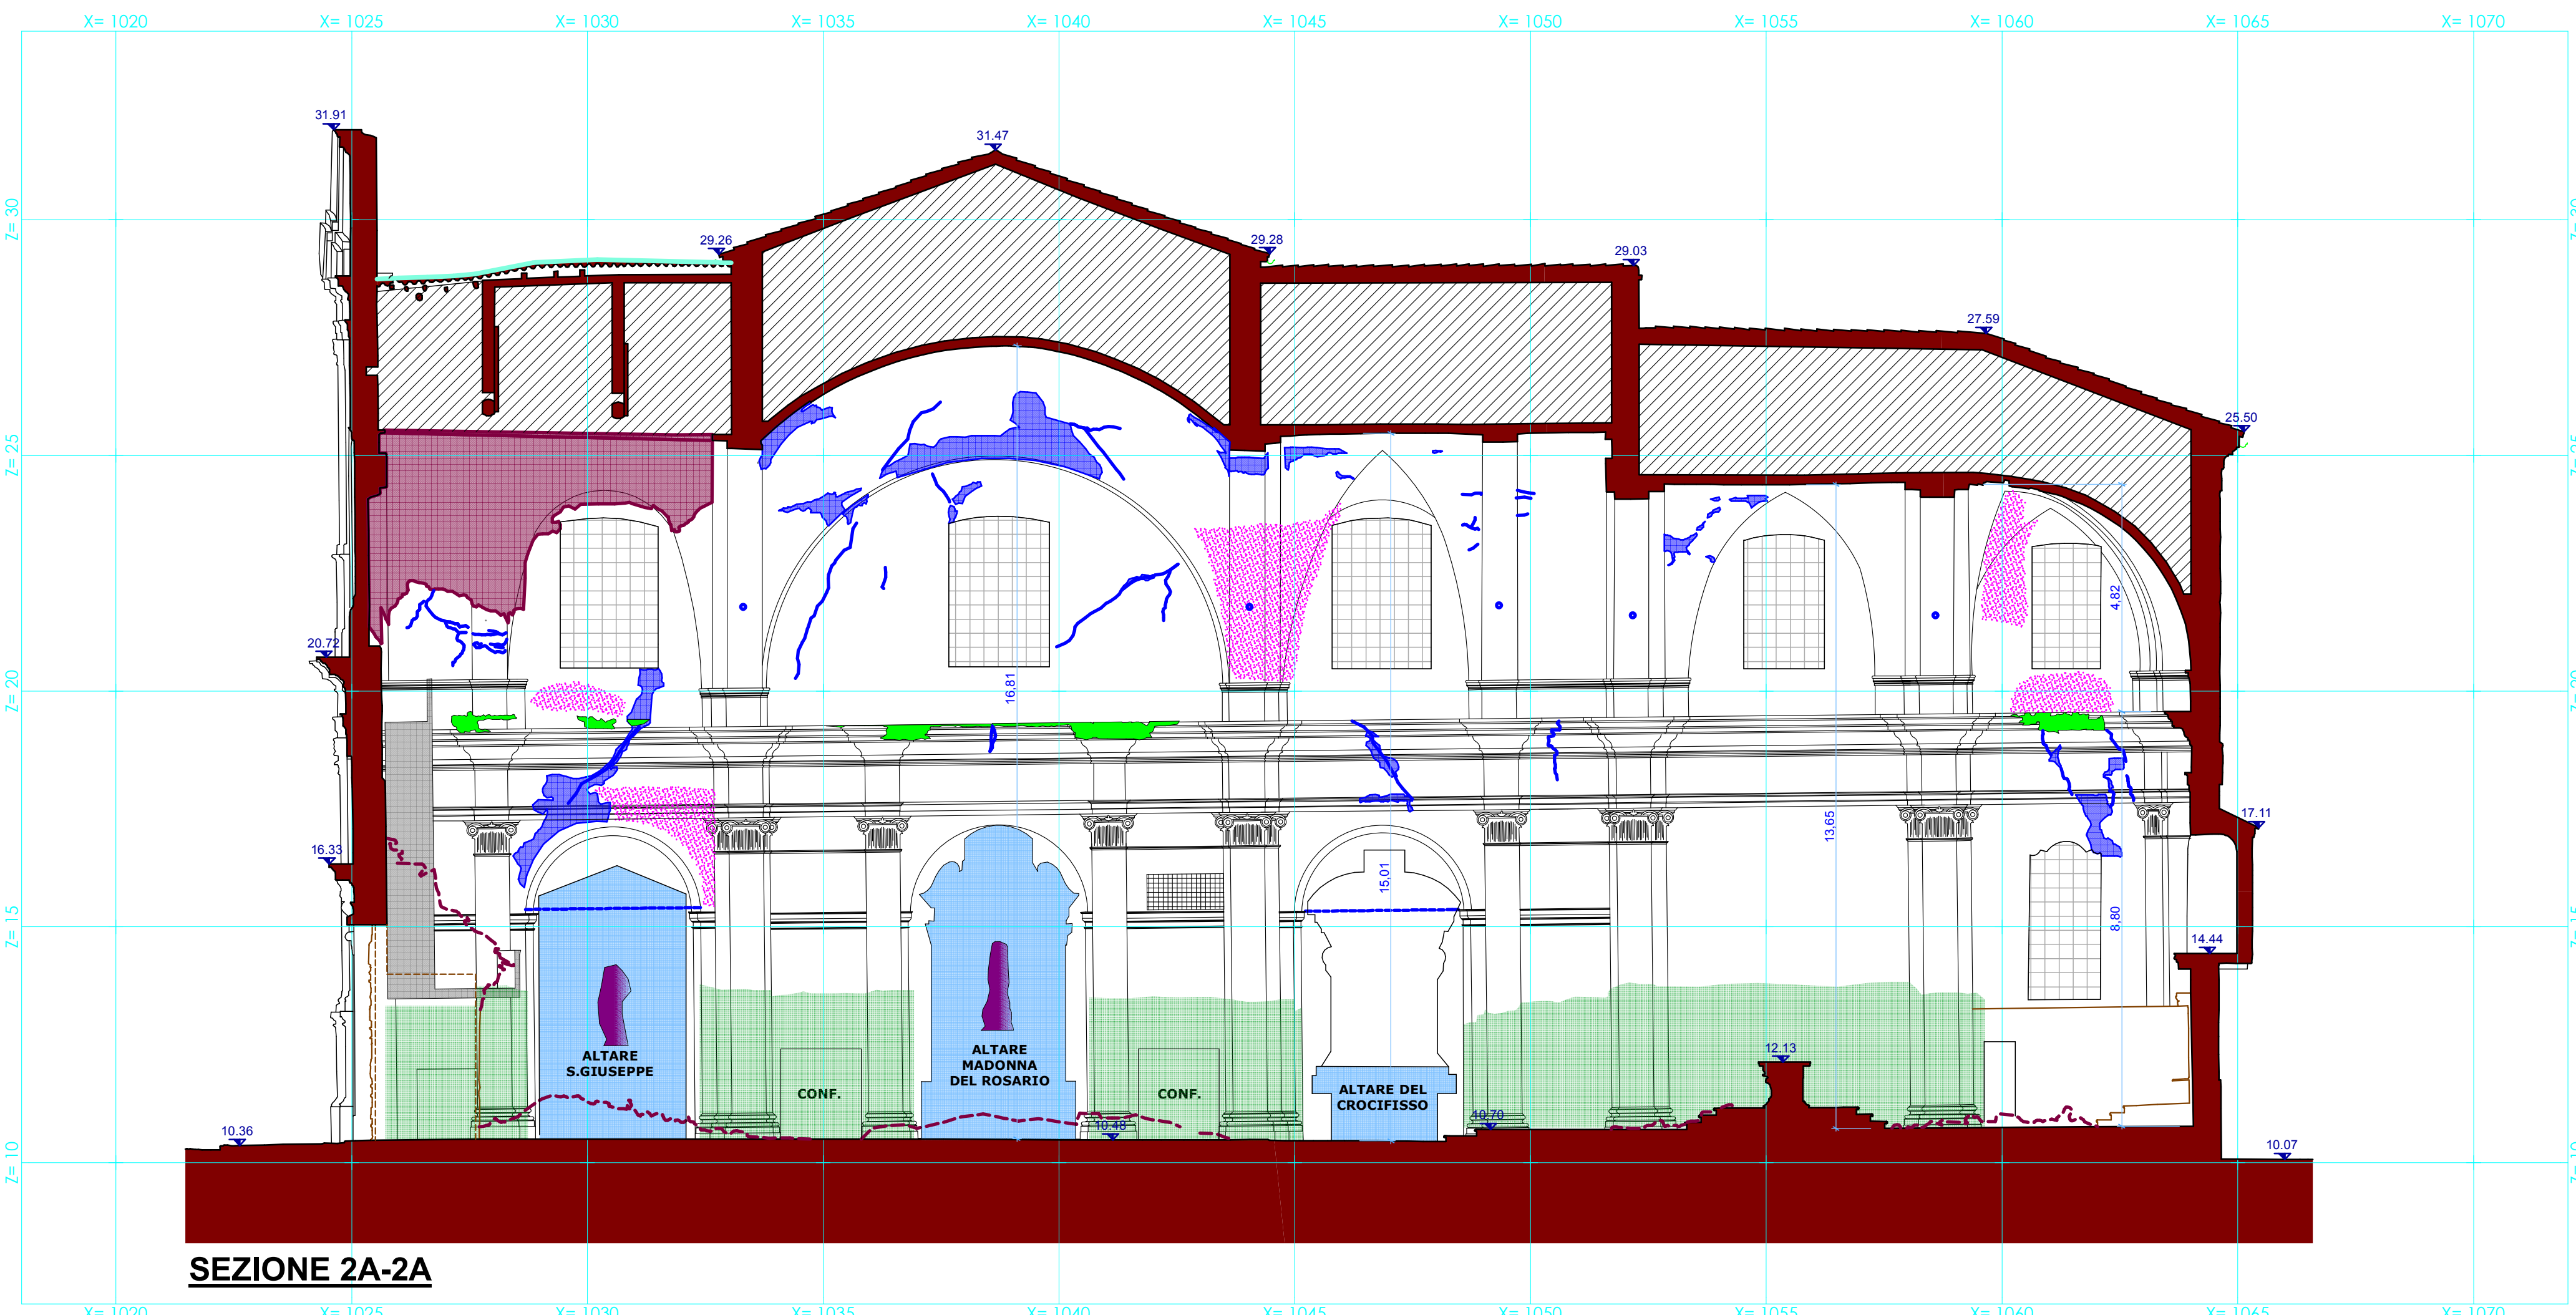


SEZIONE 2A-2A

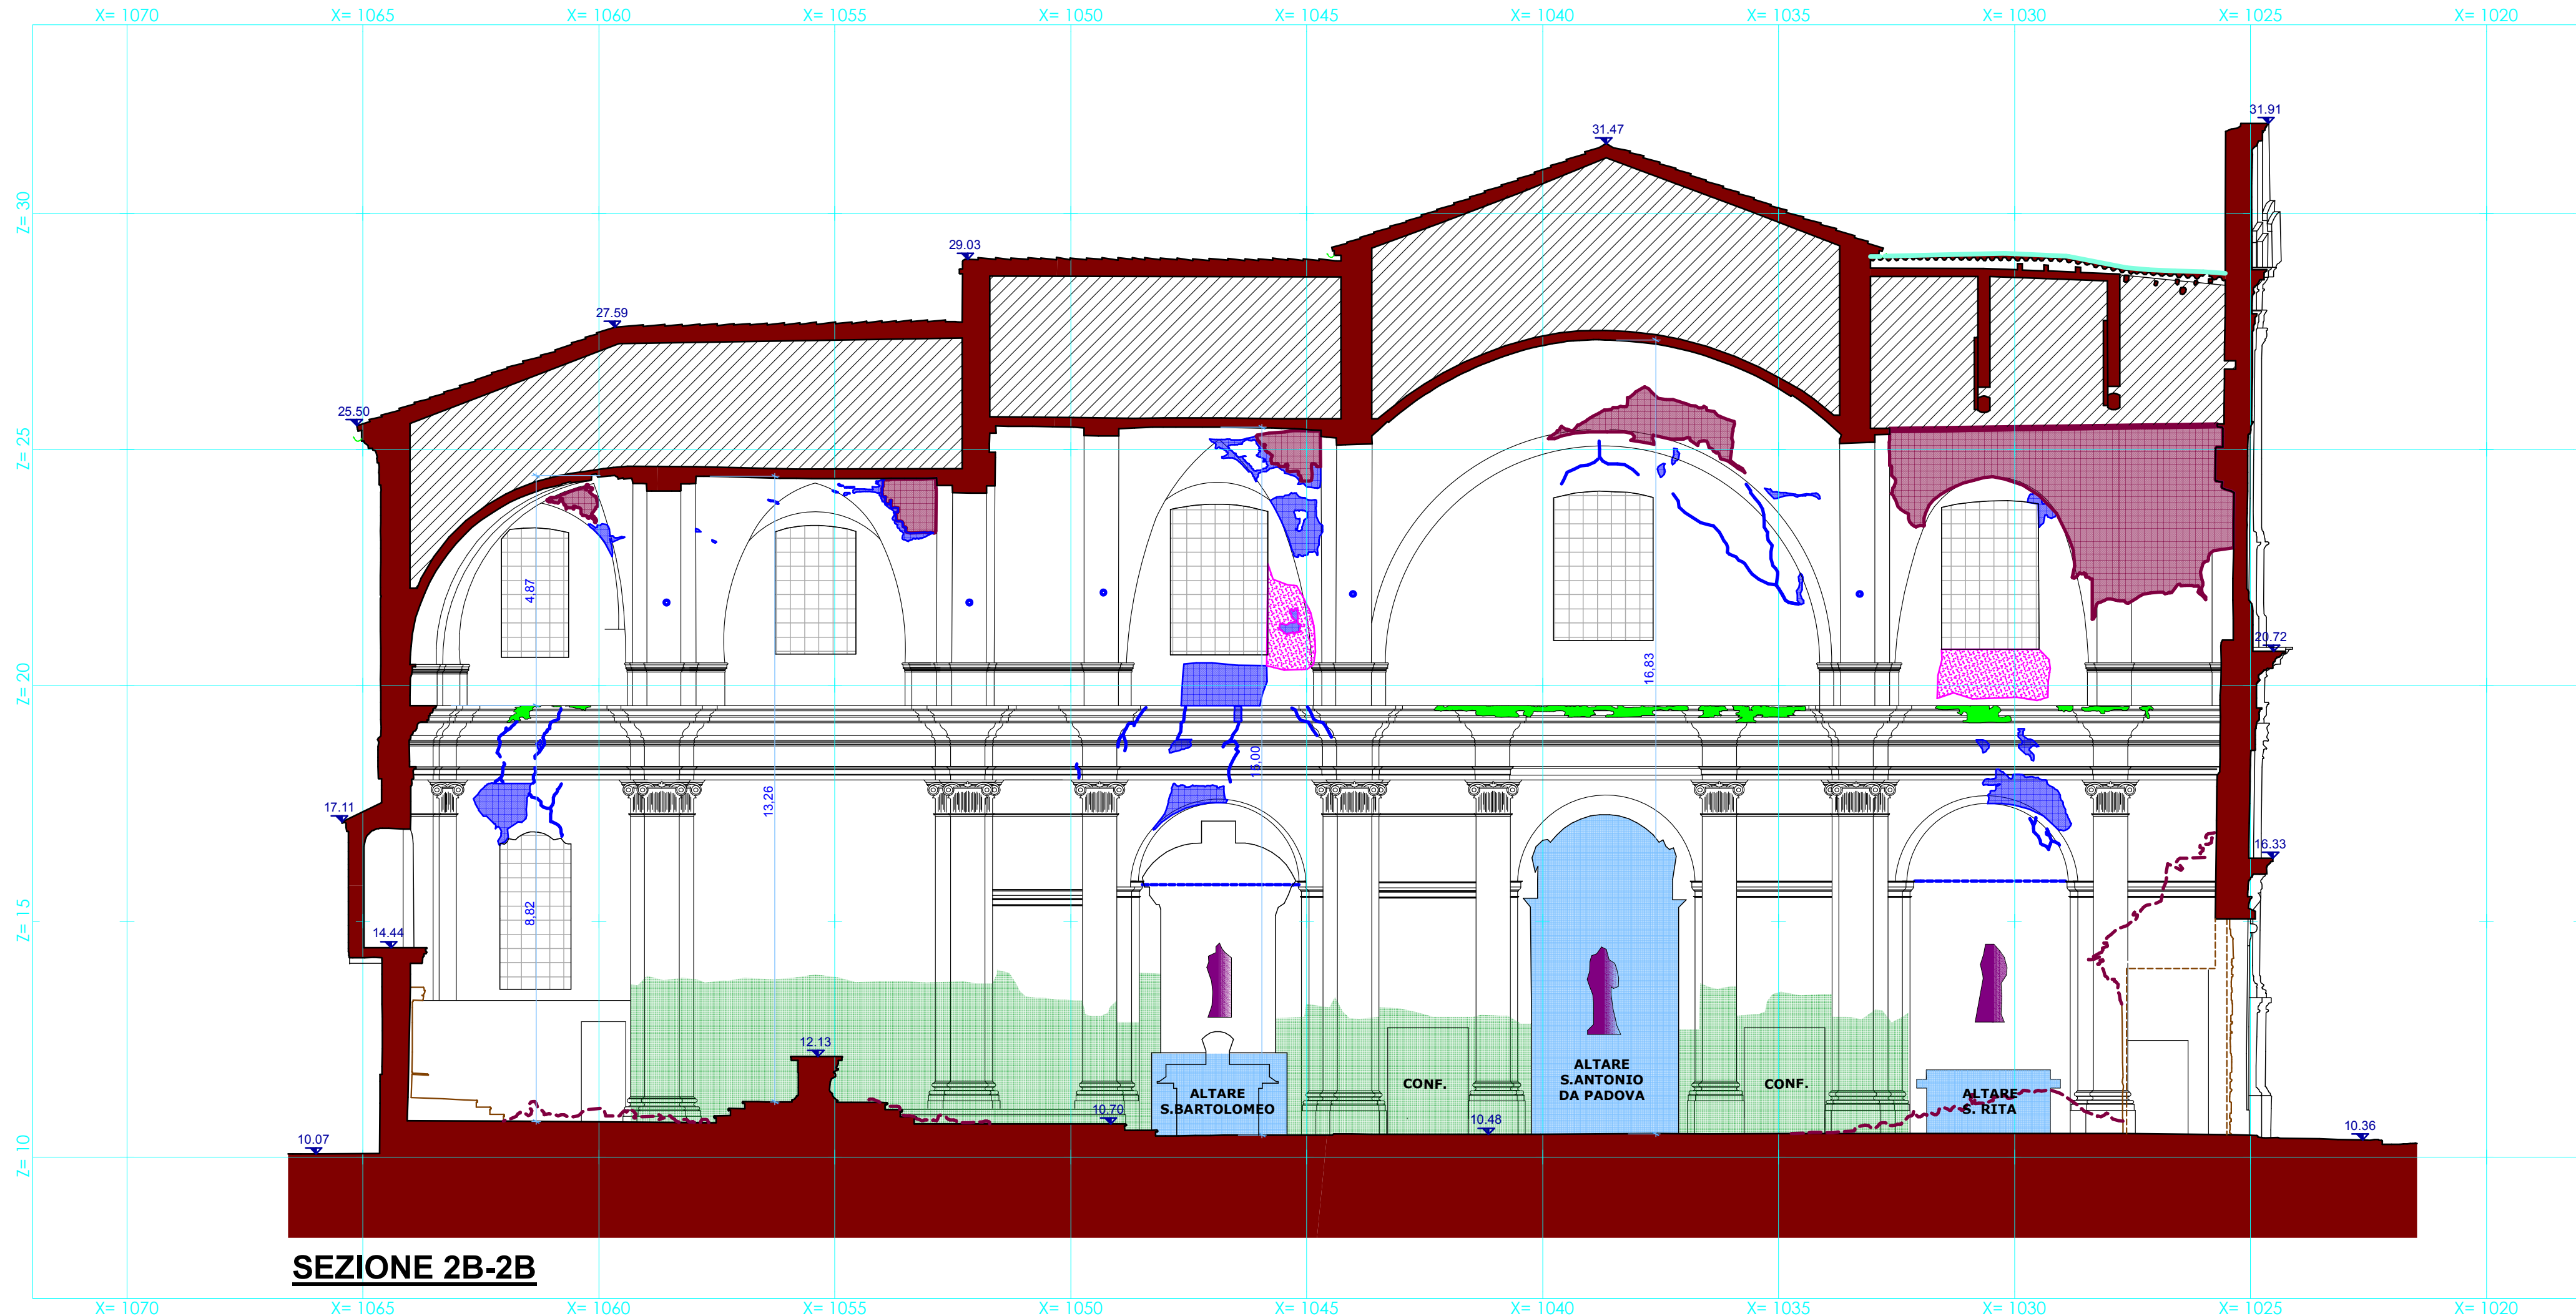


SEZIONE 2B-2B

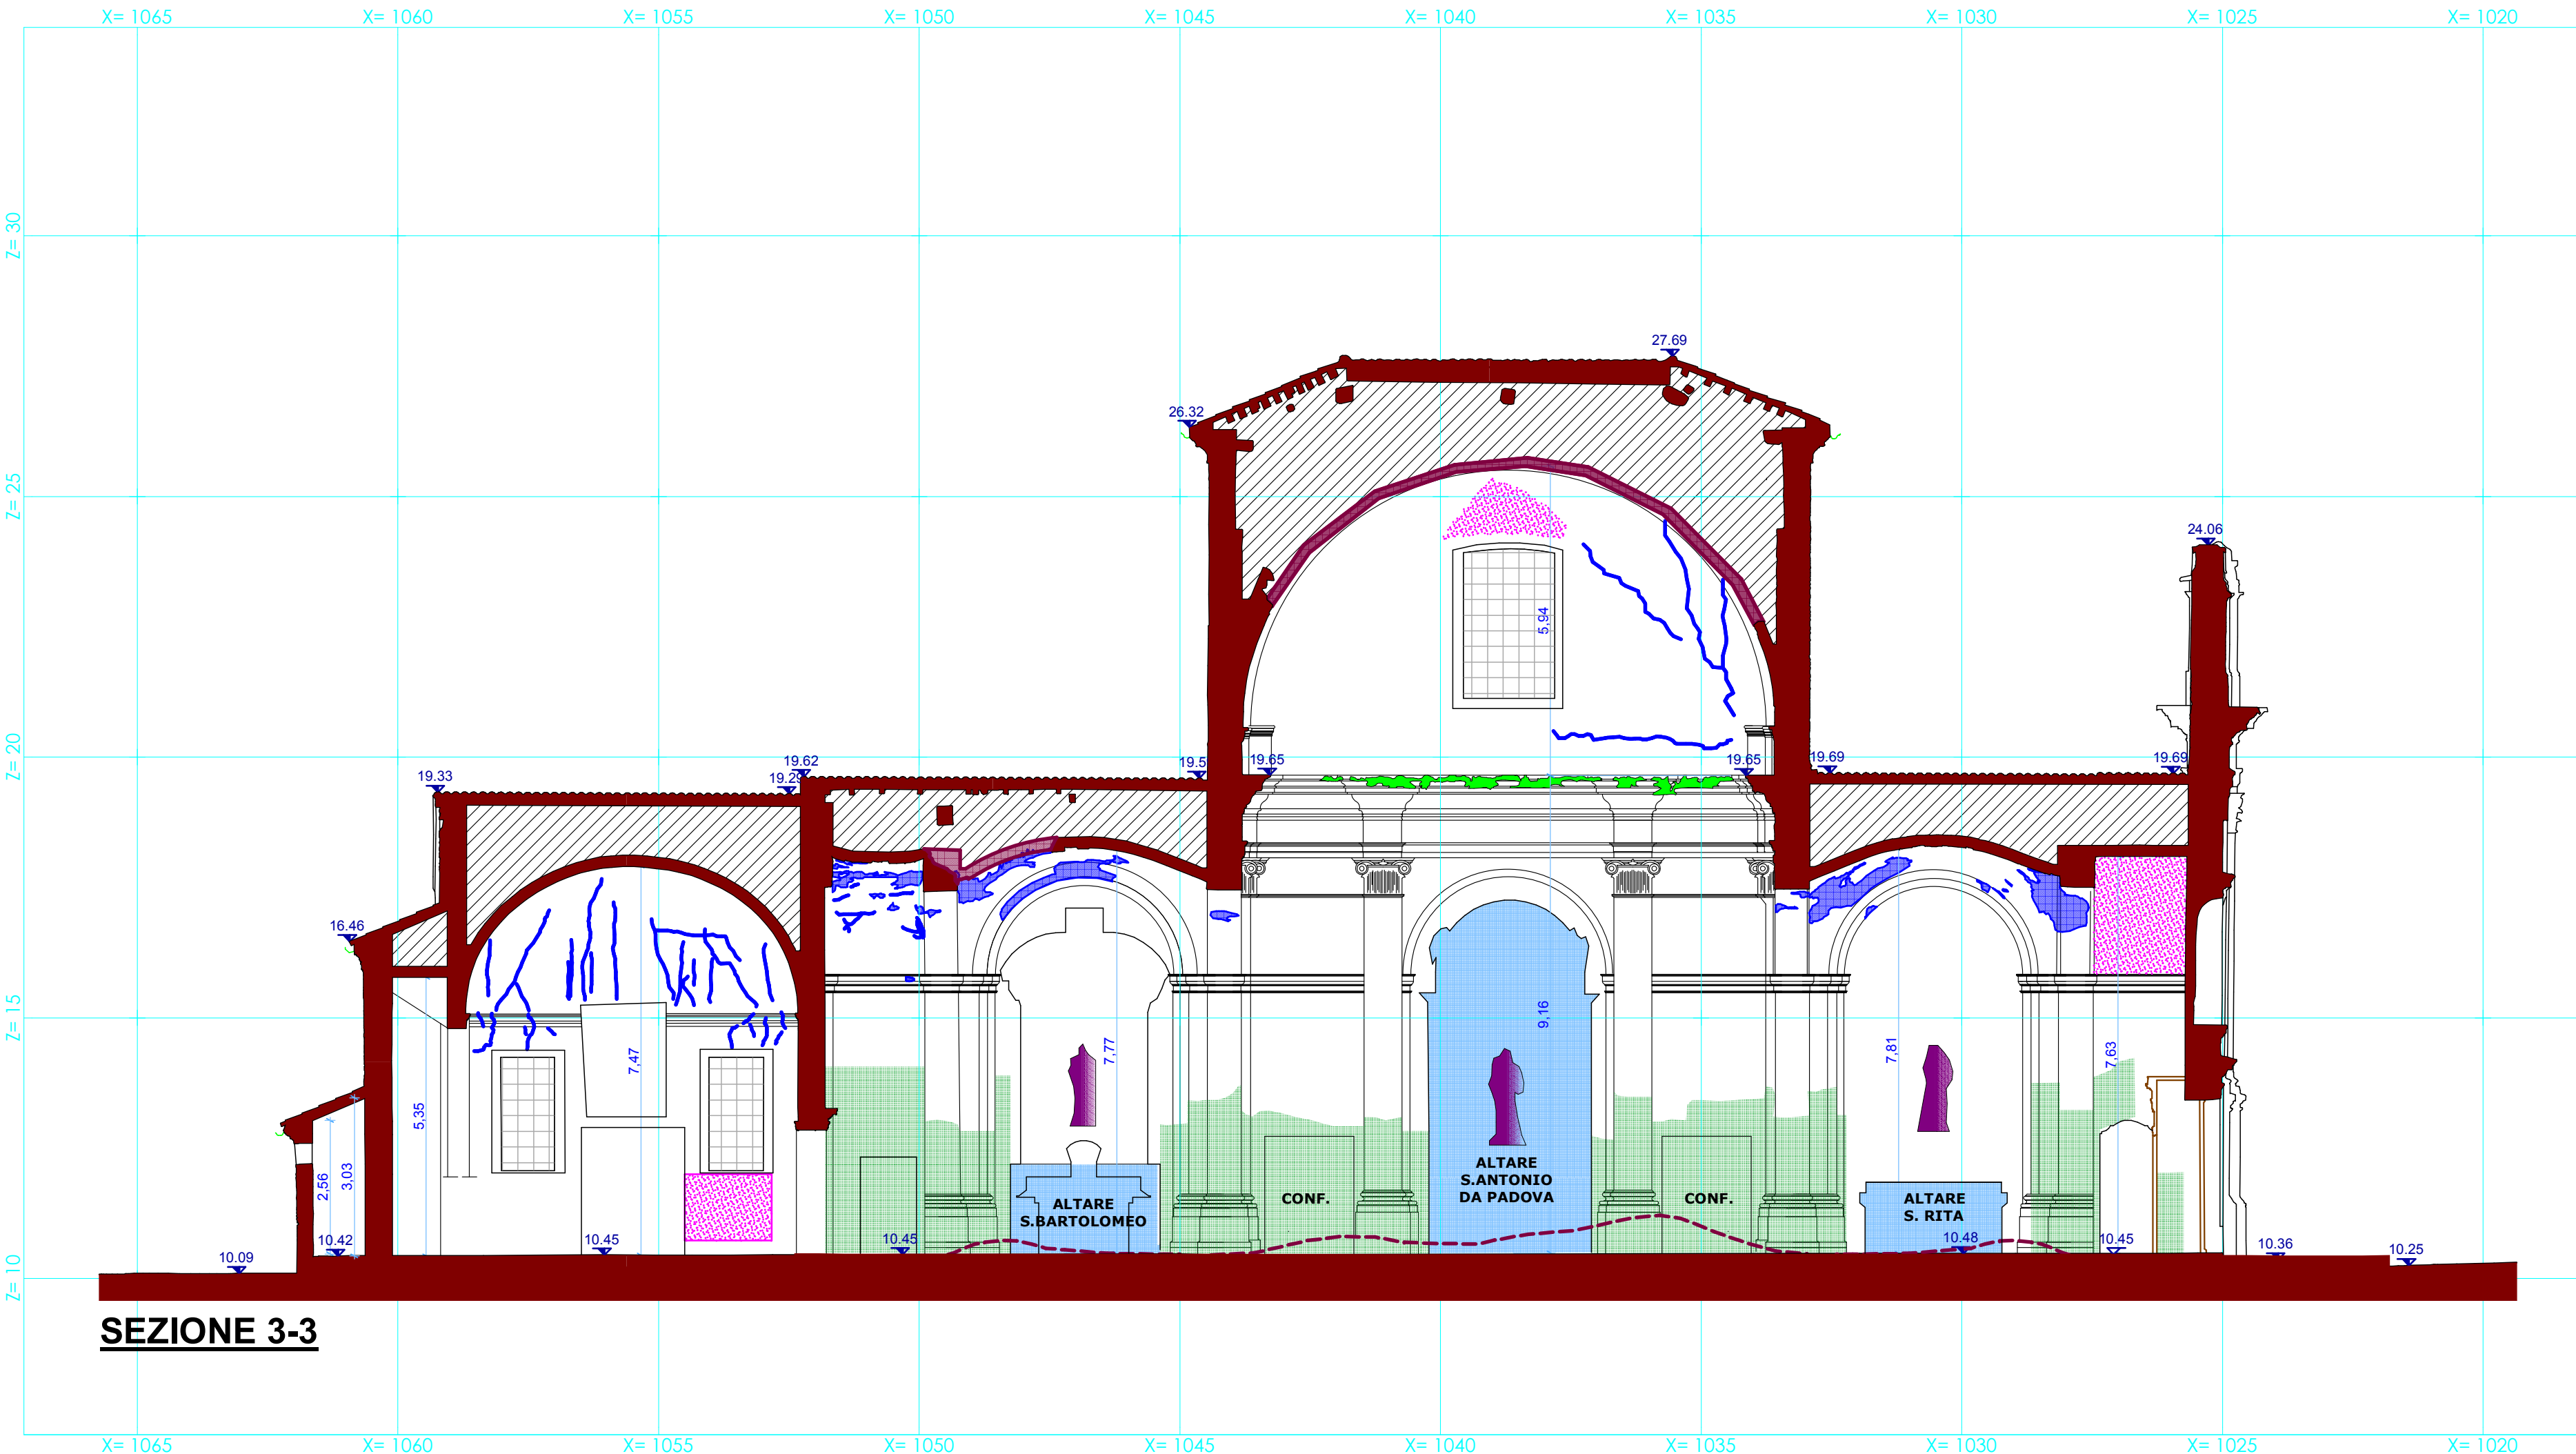

SEZIONE 3-3

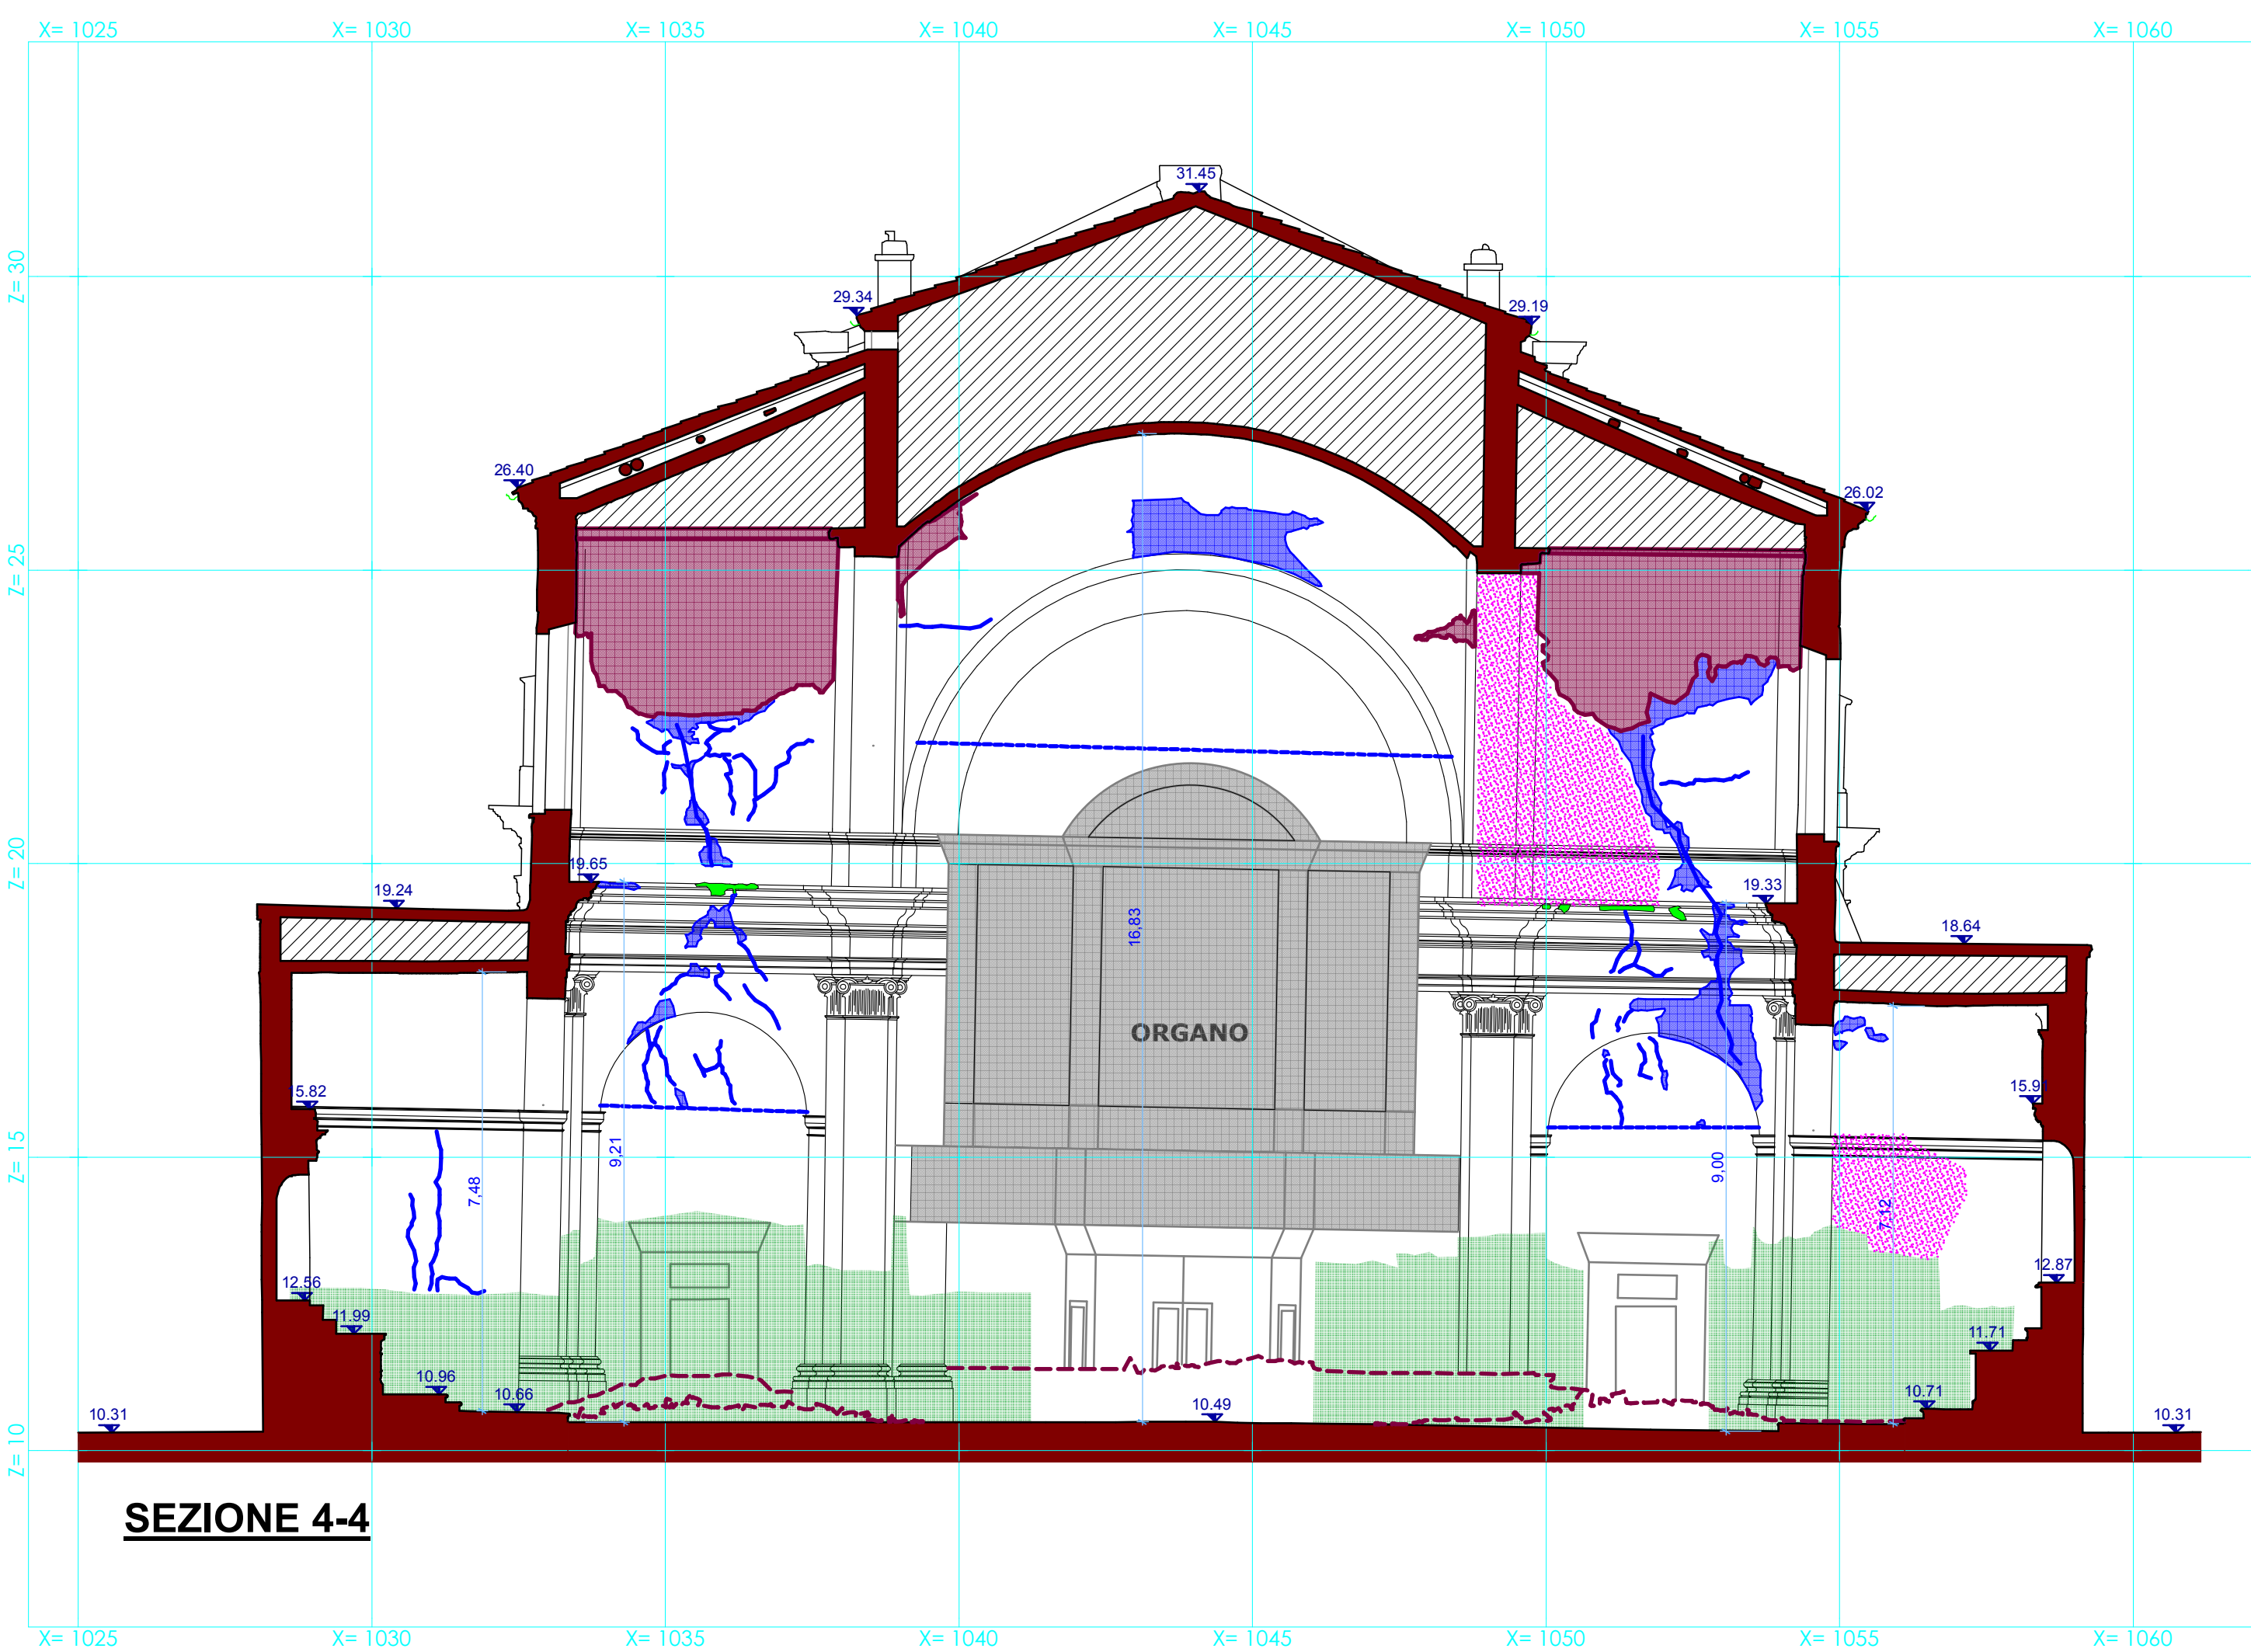

SEZIONE 4-4

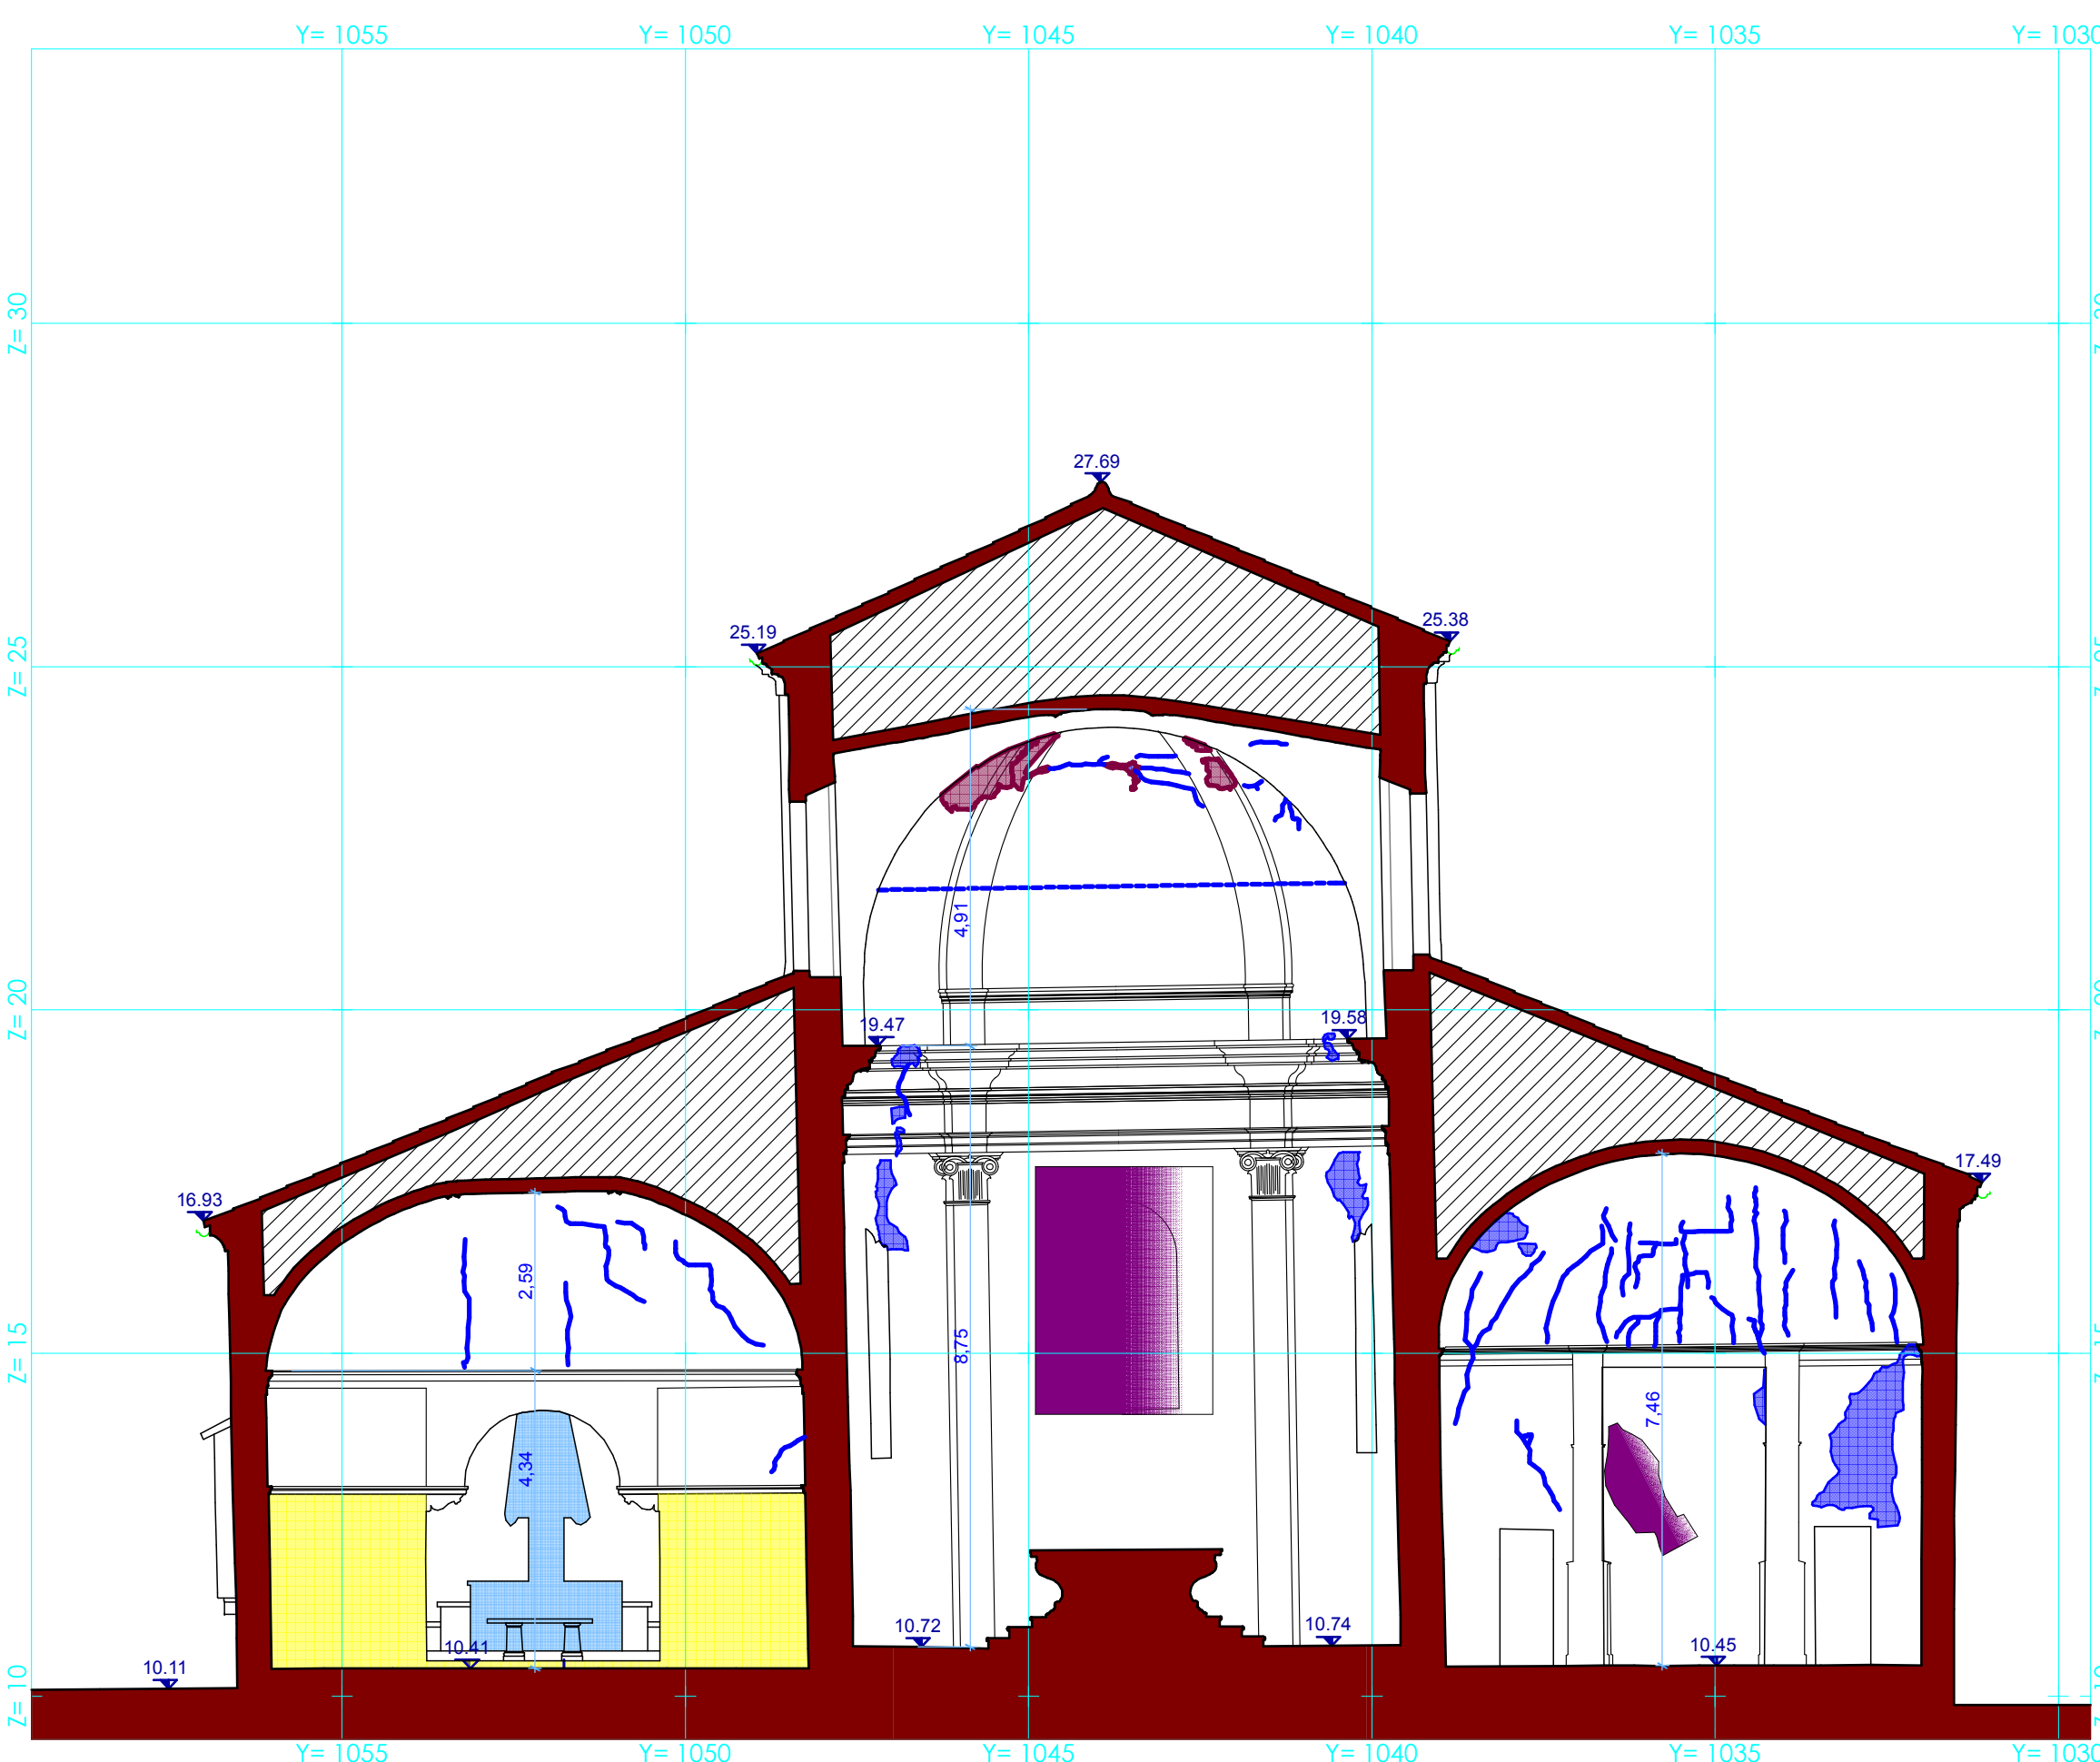


SEZIONE 5-5

LEGENDA RILIEVO MATERICO

- MURATURE
- SEZIONI RIVESTIMENTO CON LASTRE DI MARMO
- PIANTA
- SEZIONI INTONACO DELANDIFICANTE RECENTE
- PIANTA
- ARREDI LITURGICI IN LEGNO
- PROIEZIONI DI ARCHI VOLTE E CORNICI
- TIRANTI
- CANALI DI GRONDA E TUBI PLOVIALI
- STATUE/QUADRI
- ALTARI
- NON OGGETTO DI RESTAURO

LEGENDA QUADRO FESSURATIVO

- DISTACCO INTONACO
- CROLLO VOLTE
- DISTACCO CORNICE
- SUPERFICIO DEGRADATE DALLE INFILTRAZIONI
- DISTACCO DI APPARATO PITTORICO
- FESSURAZIONI
- MACERIE
- SEZIONI Pianta e prospetti
- CROLLO STRUTTURA DI COPERTO

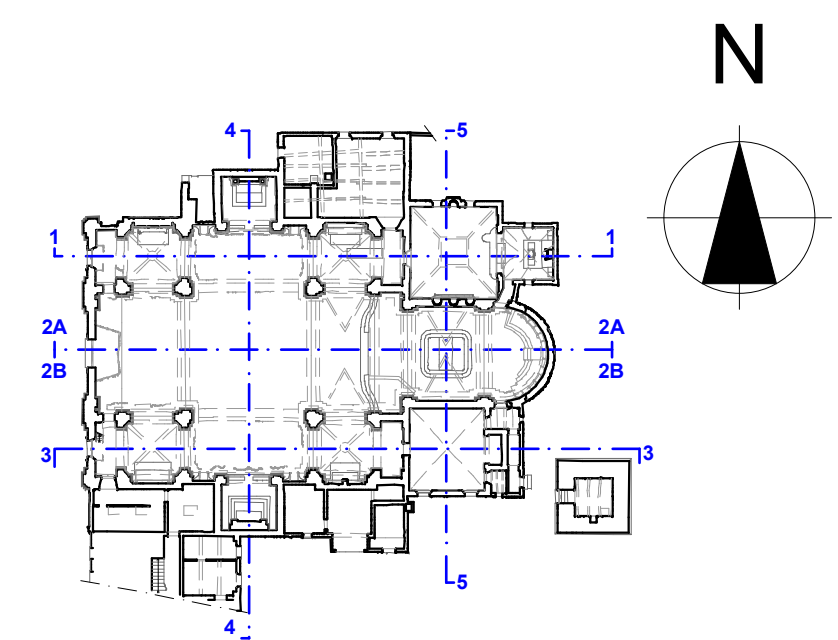



REGIONE LOMBARDIA

PROVINCIA DI MANTOVA

COMUNE DI QUISTELLO

DIOCESI DI MANTOVA

UFFICIO BEN CULTURALI
ECCLESIASTICO
T. 0376 919111 F. 0376 919110
beniculturali@diocesimantova.it

S. E. E. x.r.l.
Studio di Architettura e Urbanistica

RESPONSABILE DEL PROCEDIMENTO
Arch. Alessandro Compagnoni

VARIANTE DI RIASSETTO Post Aut. n° 20760 del 23.12.2015

Progetto
"PARROCCHIA DI SAN BARTOLOMEO APOSTOLO"
DI QUISTELLO

PARROCO - LEGALE RAPPRESENTANTE DON ROBERTO BUZZOLA
via C. Battisti, 22 - 46026 Quistello (MN) - Tel 0376 618141

Oggetto
**PROGETTO DI CONSOLIDAMENTO STRUTTURALE E
RESTAURO DELLA CHIESA PARROCCHIALE IN
CONSEGUENZA AGLI EVENTI SISMICI DI MAGGIO 2012**

Titolo
STATO ATTUALE - Sezioni

Progetto ARCHITETTONICO
Arch. Giorgio Gabrieli
Via dei Melloni n° 1
46025 Origgio (MN)
TEL. 0386 800182
E-MAIL: studio@architettogabrieli.com

PROGETTO STRUTTURALE
IDEA Studio Associato
Strada Guarnieri n° 68
41123 Parma (PR)
tel. 0521 969715
E-Mail: info@ideastudioassociato.it

PROGETTO IMPIANTI
ELT Associati
Via Montezemolo n°4
41100 Mantova (MN)
tel. e fax 0376 391220
E-Mail: info@eltassociati.it

Emittente
Progetto
Revisione
Esecutivo
App. ESECUTIVO

Scala
1:100

Timbro e Firma
SF2

Timbro e Firma
architetto Giorgio Gabrieli

Timbro e Firma
ing. Giovanni Guarnieri

Timbro e Firma
ASSOCIATI
progettazione servizi ingegneria

Data
Settembre 2015
Maggio 2016
Febbraio 2017
Marzo 2017