
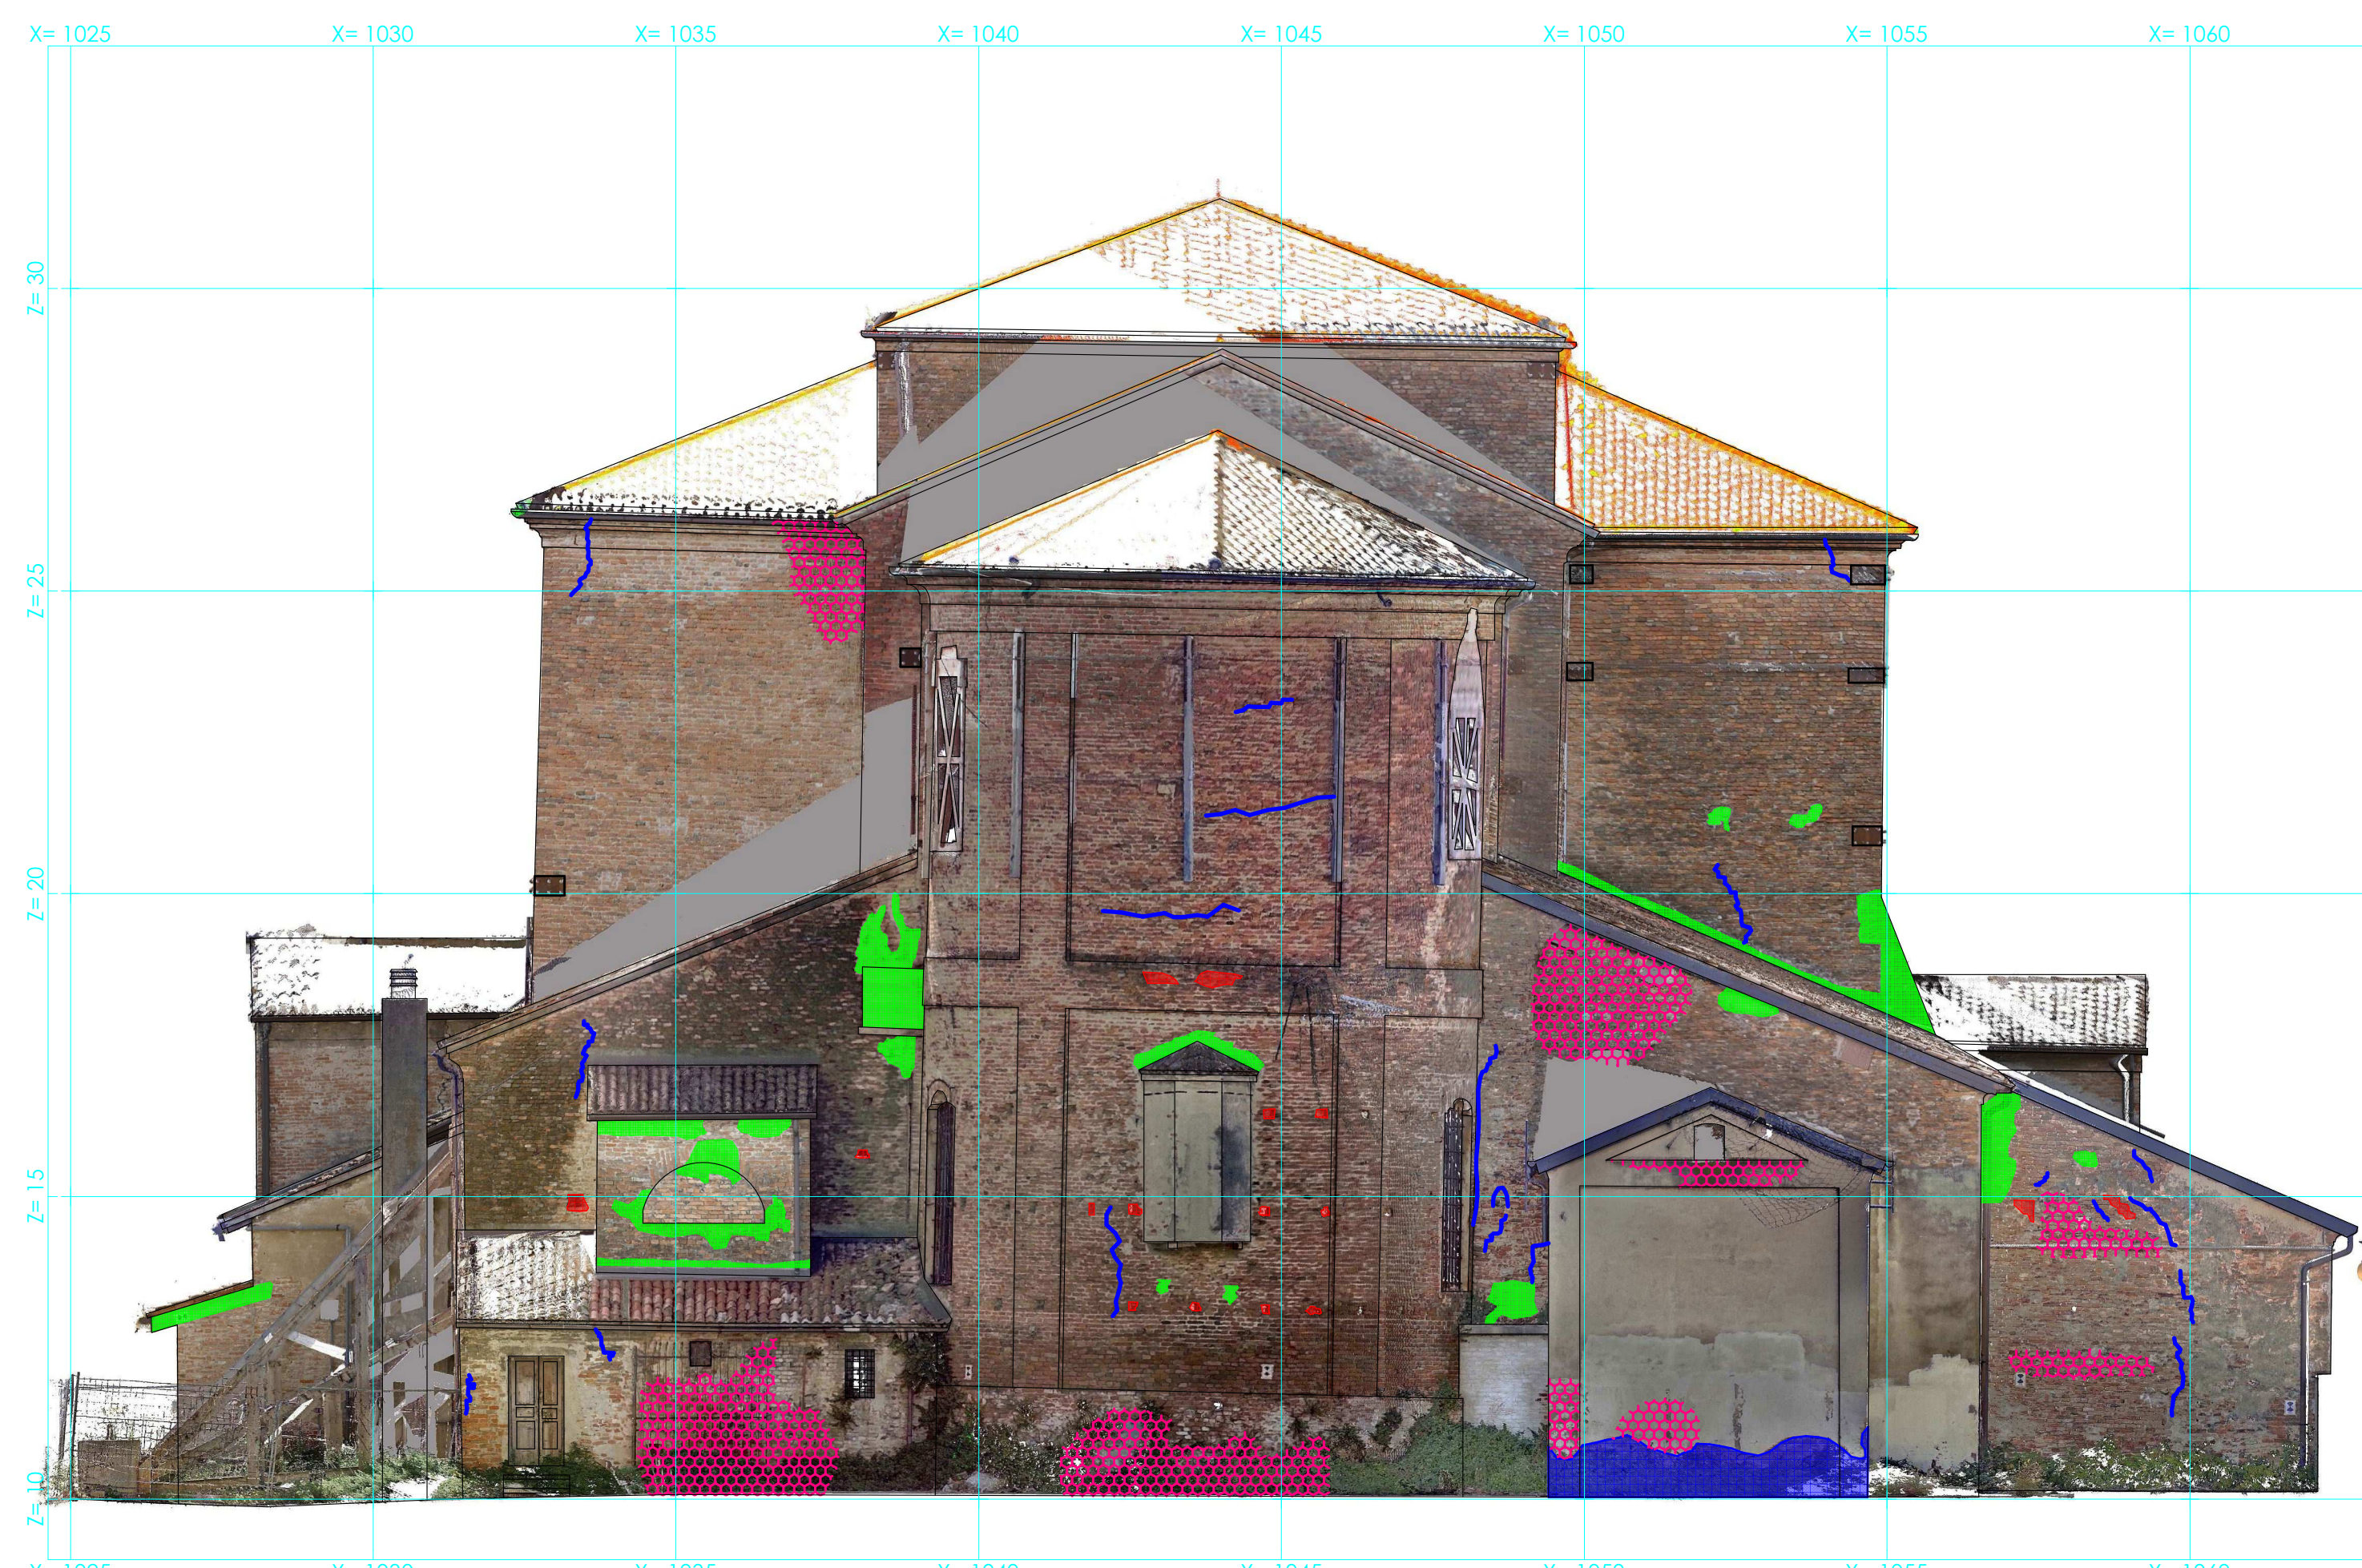


SIMBOLOGIA SEZIONI

LEGENDA QUADRO FESSURATIVO



- DISTACCAMENTO INTORACO
- CIROLLO VOLTE
- DISTACCO CORNICE
- SUPERFICI DEGRADATE DALLE INFILTRAZIONI
- DISTACCO DI APPARATO PITTORICO
- FESSURAZIONI
- MANIFRE
- SEZIONI
- PIANTA E PROSPETTI
- CIROLLO STRUTTURA DI COPERTO
- NON OGGETTO DI RESTAURO

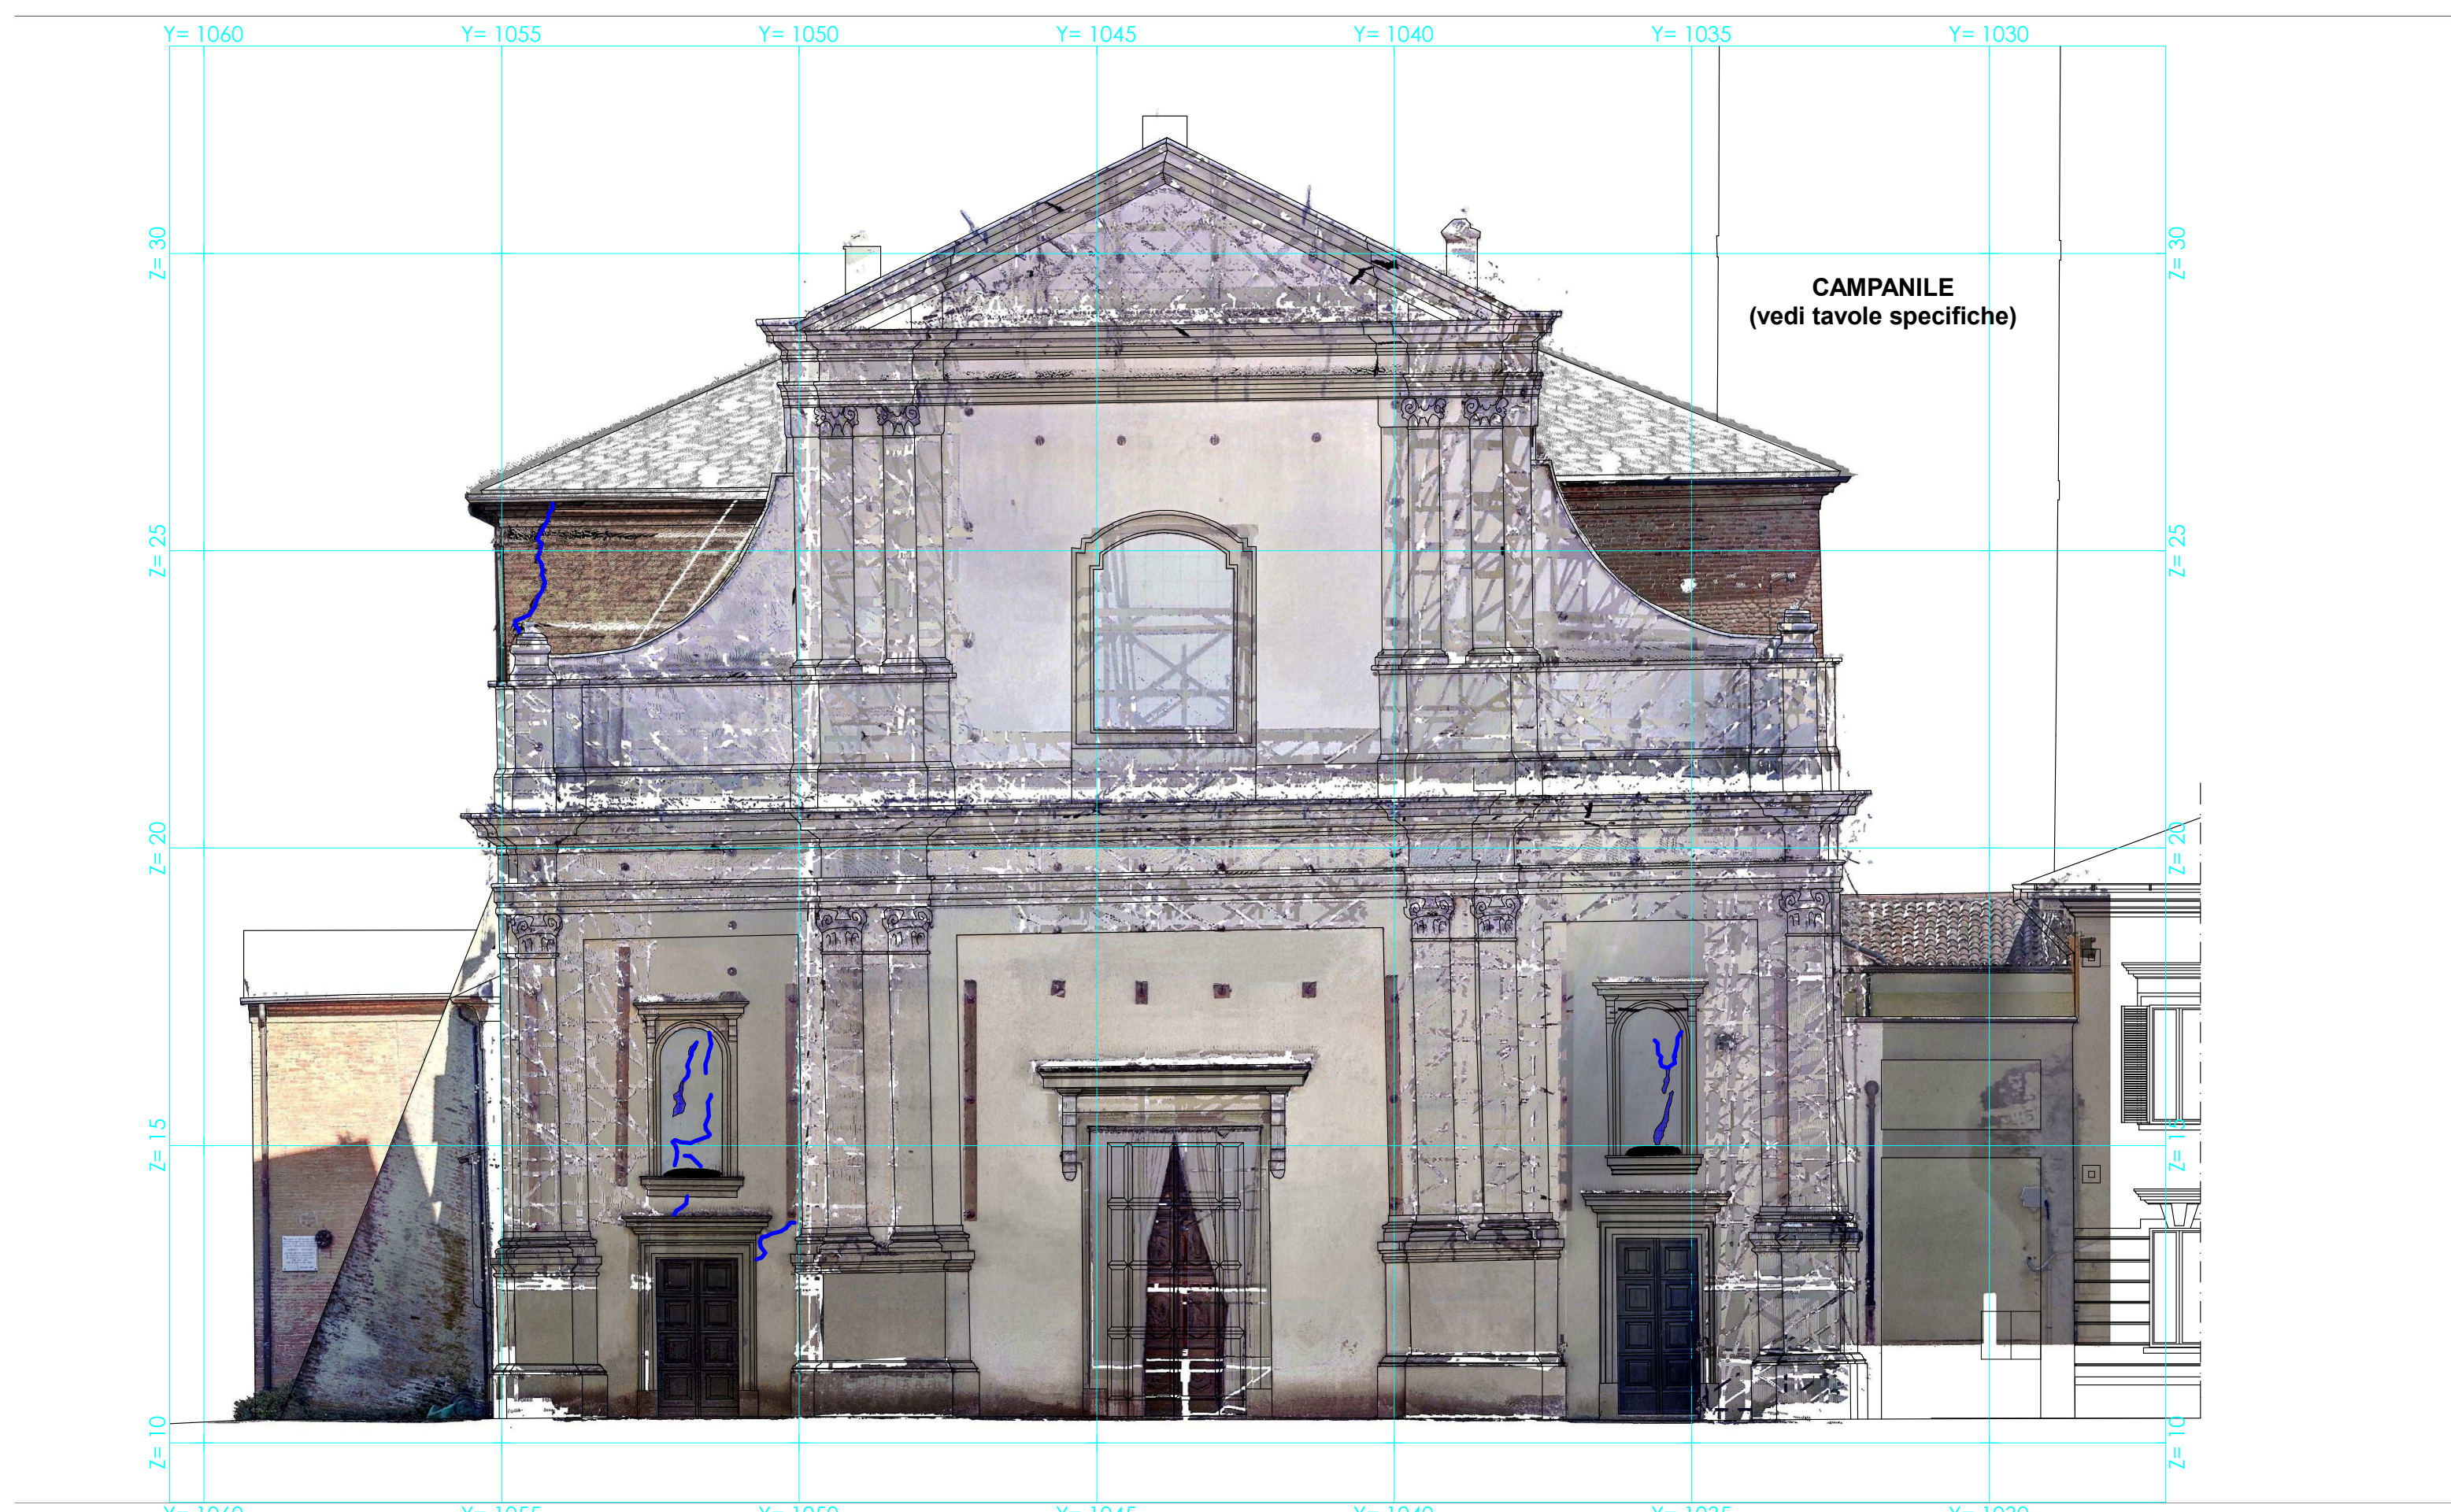

SIMBOLOGIA PROSPETTI

LEGENDA QUADRO FESSURATIVO

- DISTACCAMENTO INTORACO
- LACUNE O MANCANZE DELLA TRAMA MURARIA
- TRAMA MURARIA SCONNESSA O AMMALORATA
- RAPPEZZI INCONGRUI
- STRUTTURE LIGNEE TEMPORANEE DI SOSTEGNO
- FESSURAZIONI
- SEZIONI
- PIANTA E PROSPETTI
- CIROLLO STRUTTURA DI COPERTO

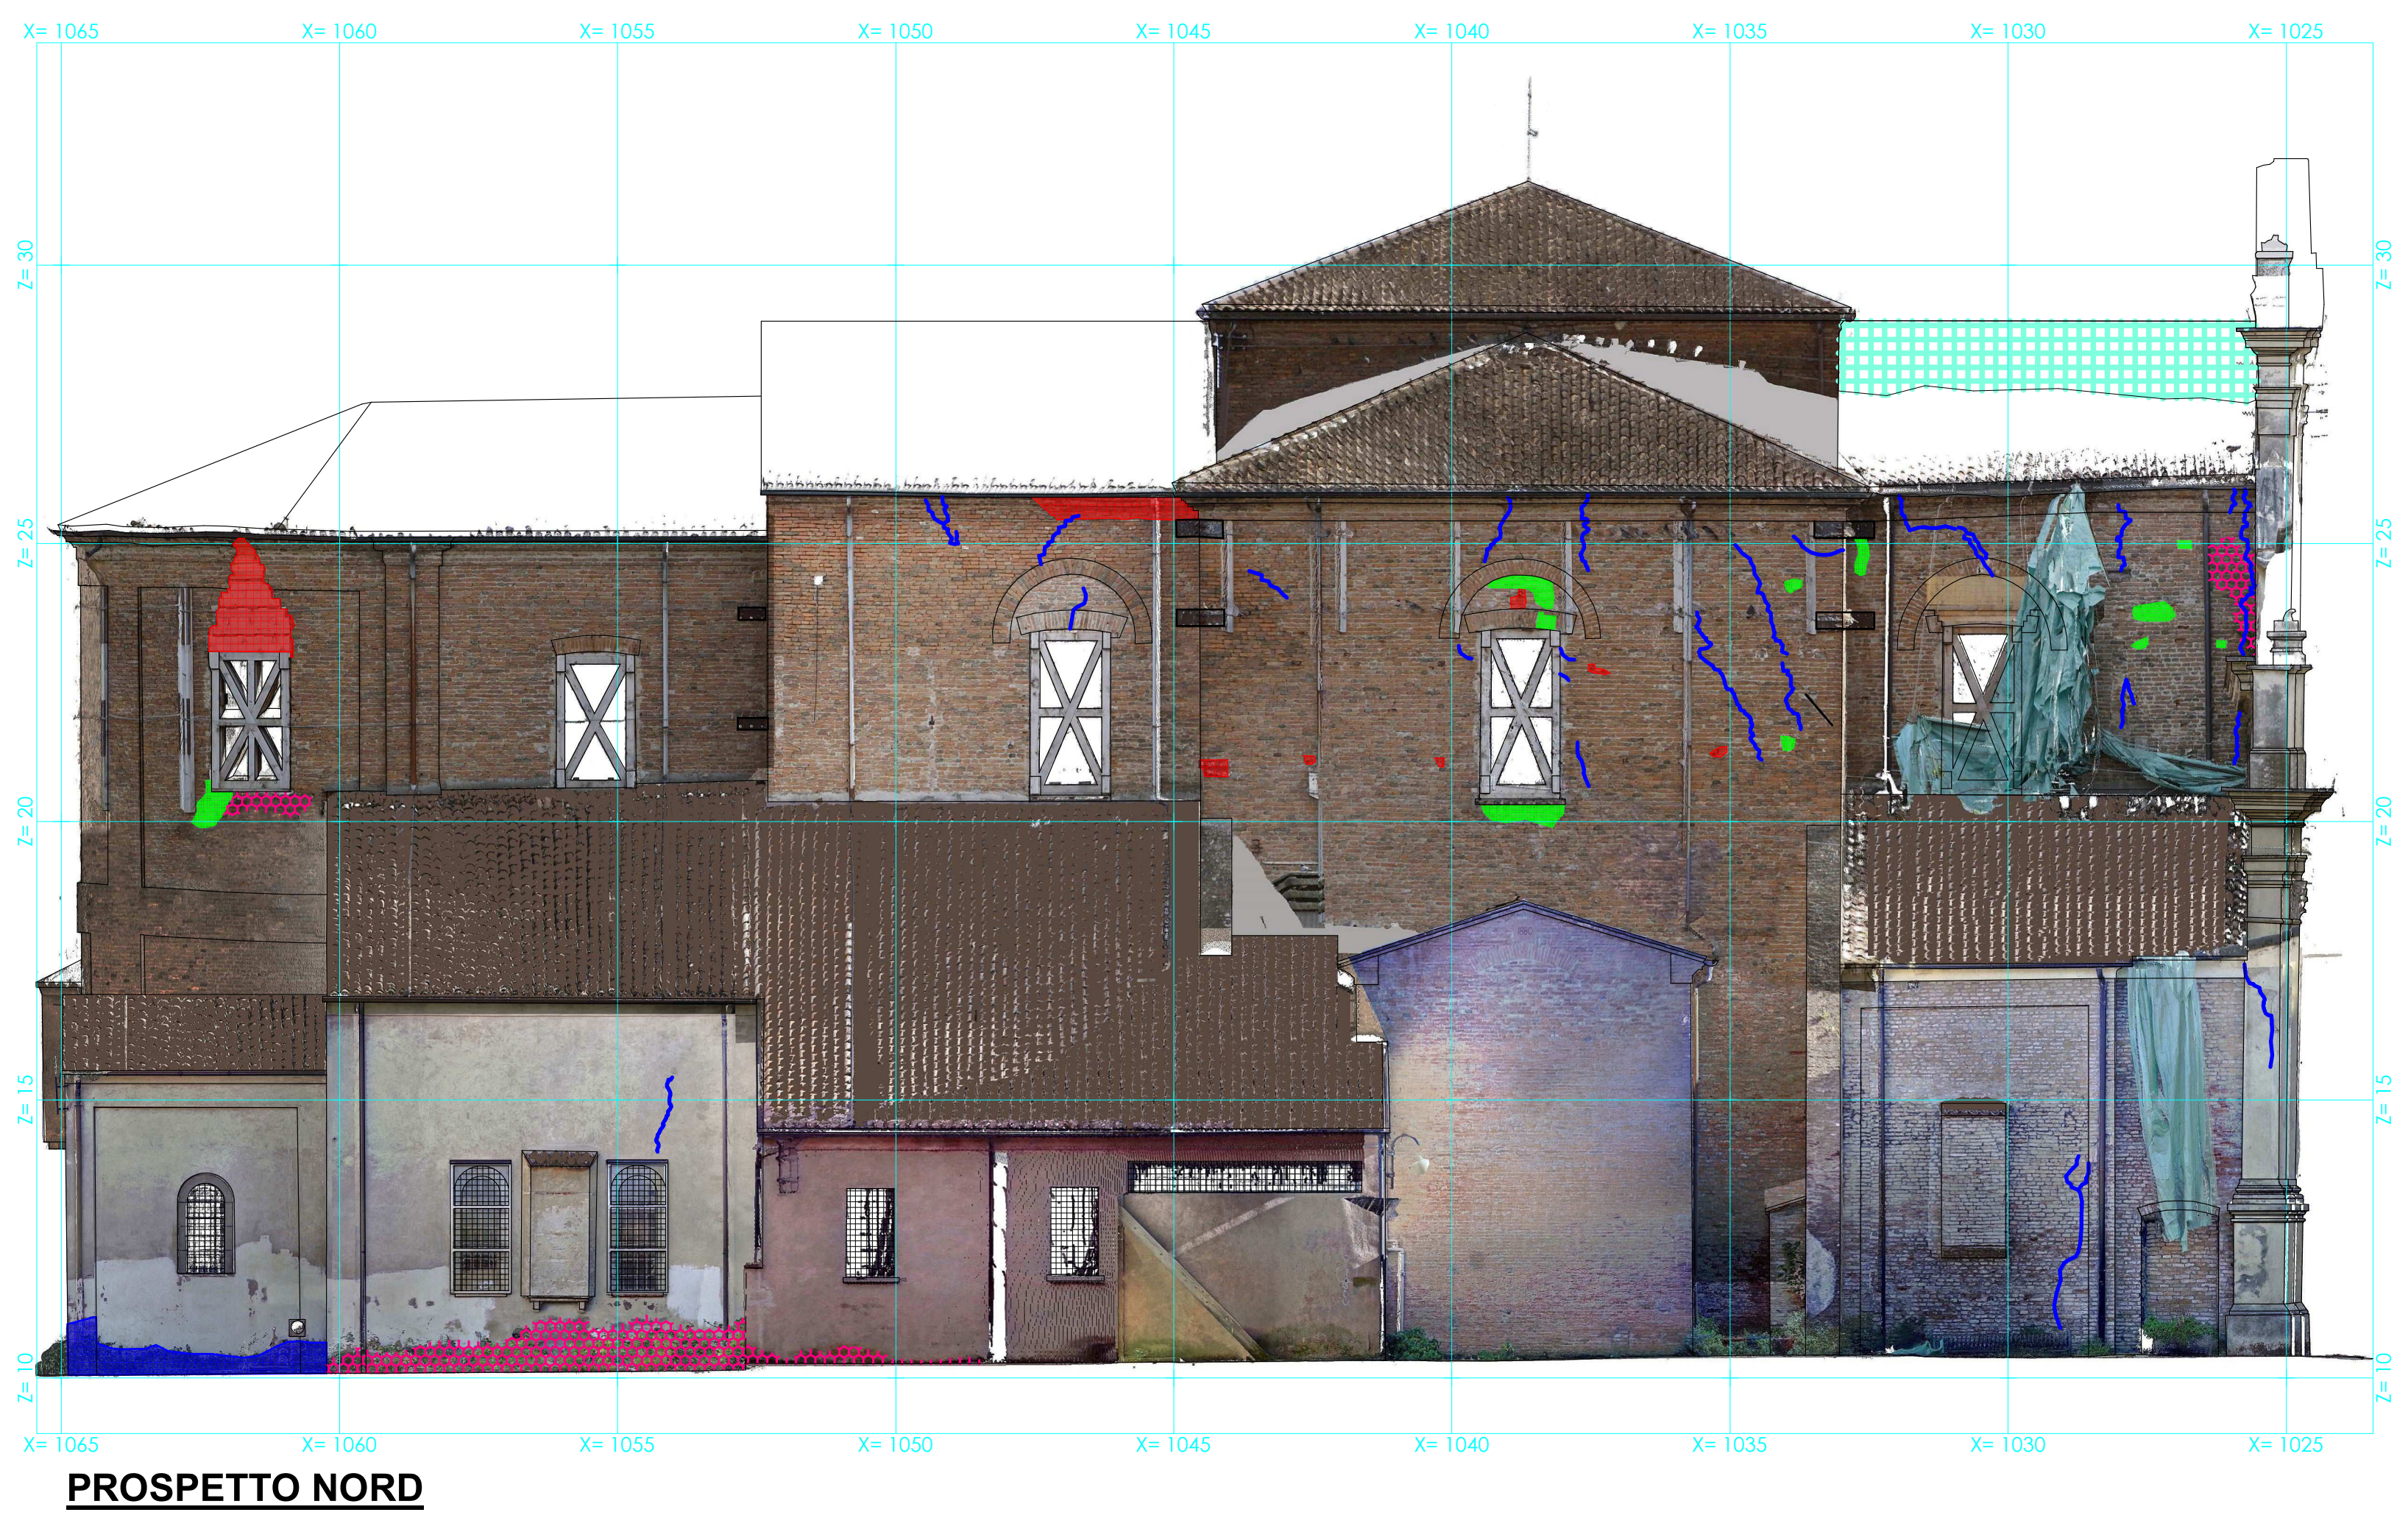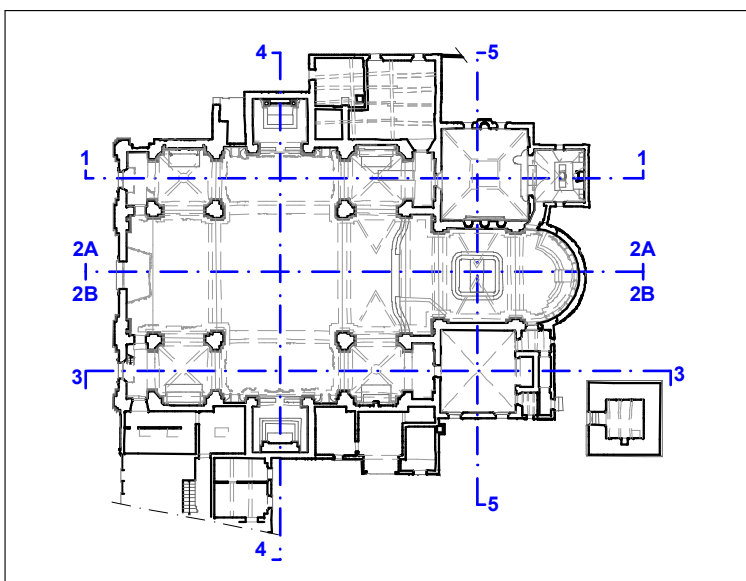

 REGIONE LOMBARDIA	
 PROVINCIA DI MANTOVA	
 COMUNE DI QUISTELLO	
 DIOCESI DI MANTOVA	
UFFICIO BEN CULTURALI ECCLESIASTICO 1.070.919.111 / 0376.214.140  beniculturali@diocesimantova.it	
RESPONSABILE DEL PROCEDIMENTO Arch. Alessandro Compagnoni	
Tavola SF5	
Scala 1:100	
Timbro e Firma	
PROGETTO ARCHITETTONICO Arch. Giorgio Gabrieli Via An. Molino n. 1 46035 - Ostiglia (MN) TEL. 0386.800102 E-MAIL: studio@architettogabrieli.com	
PROGETTO STRUTTURALE IDEA Studio Associato Viale Garibaldi n. 68 43123 Parma (PR) tel. 0521.968715 E-Mail: info@ideastudioassociato.it	
PROGETTO IMPIANTI ELT Associati Via Montezemolo n.4 46100 Mantova (MN) tel. e fax 0376.391220 E-Mail: info@eltassociati.it	
Data Settembre 2015	
Revisione Maggio 2016	
Esecuzione Febbraio 2017	
App. ESECUTIVO Marzo 2017	