
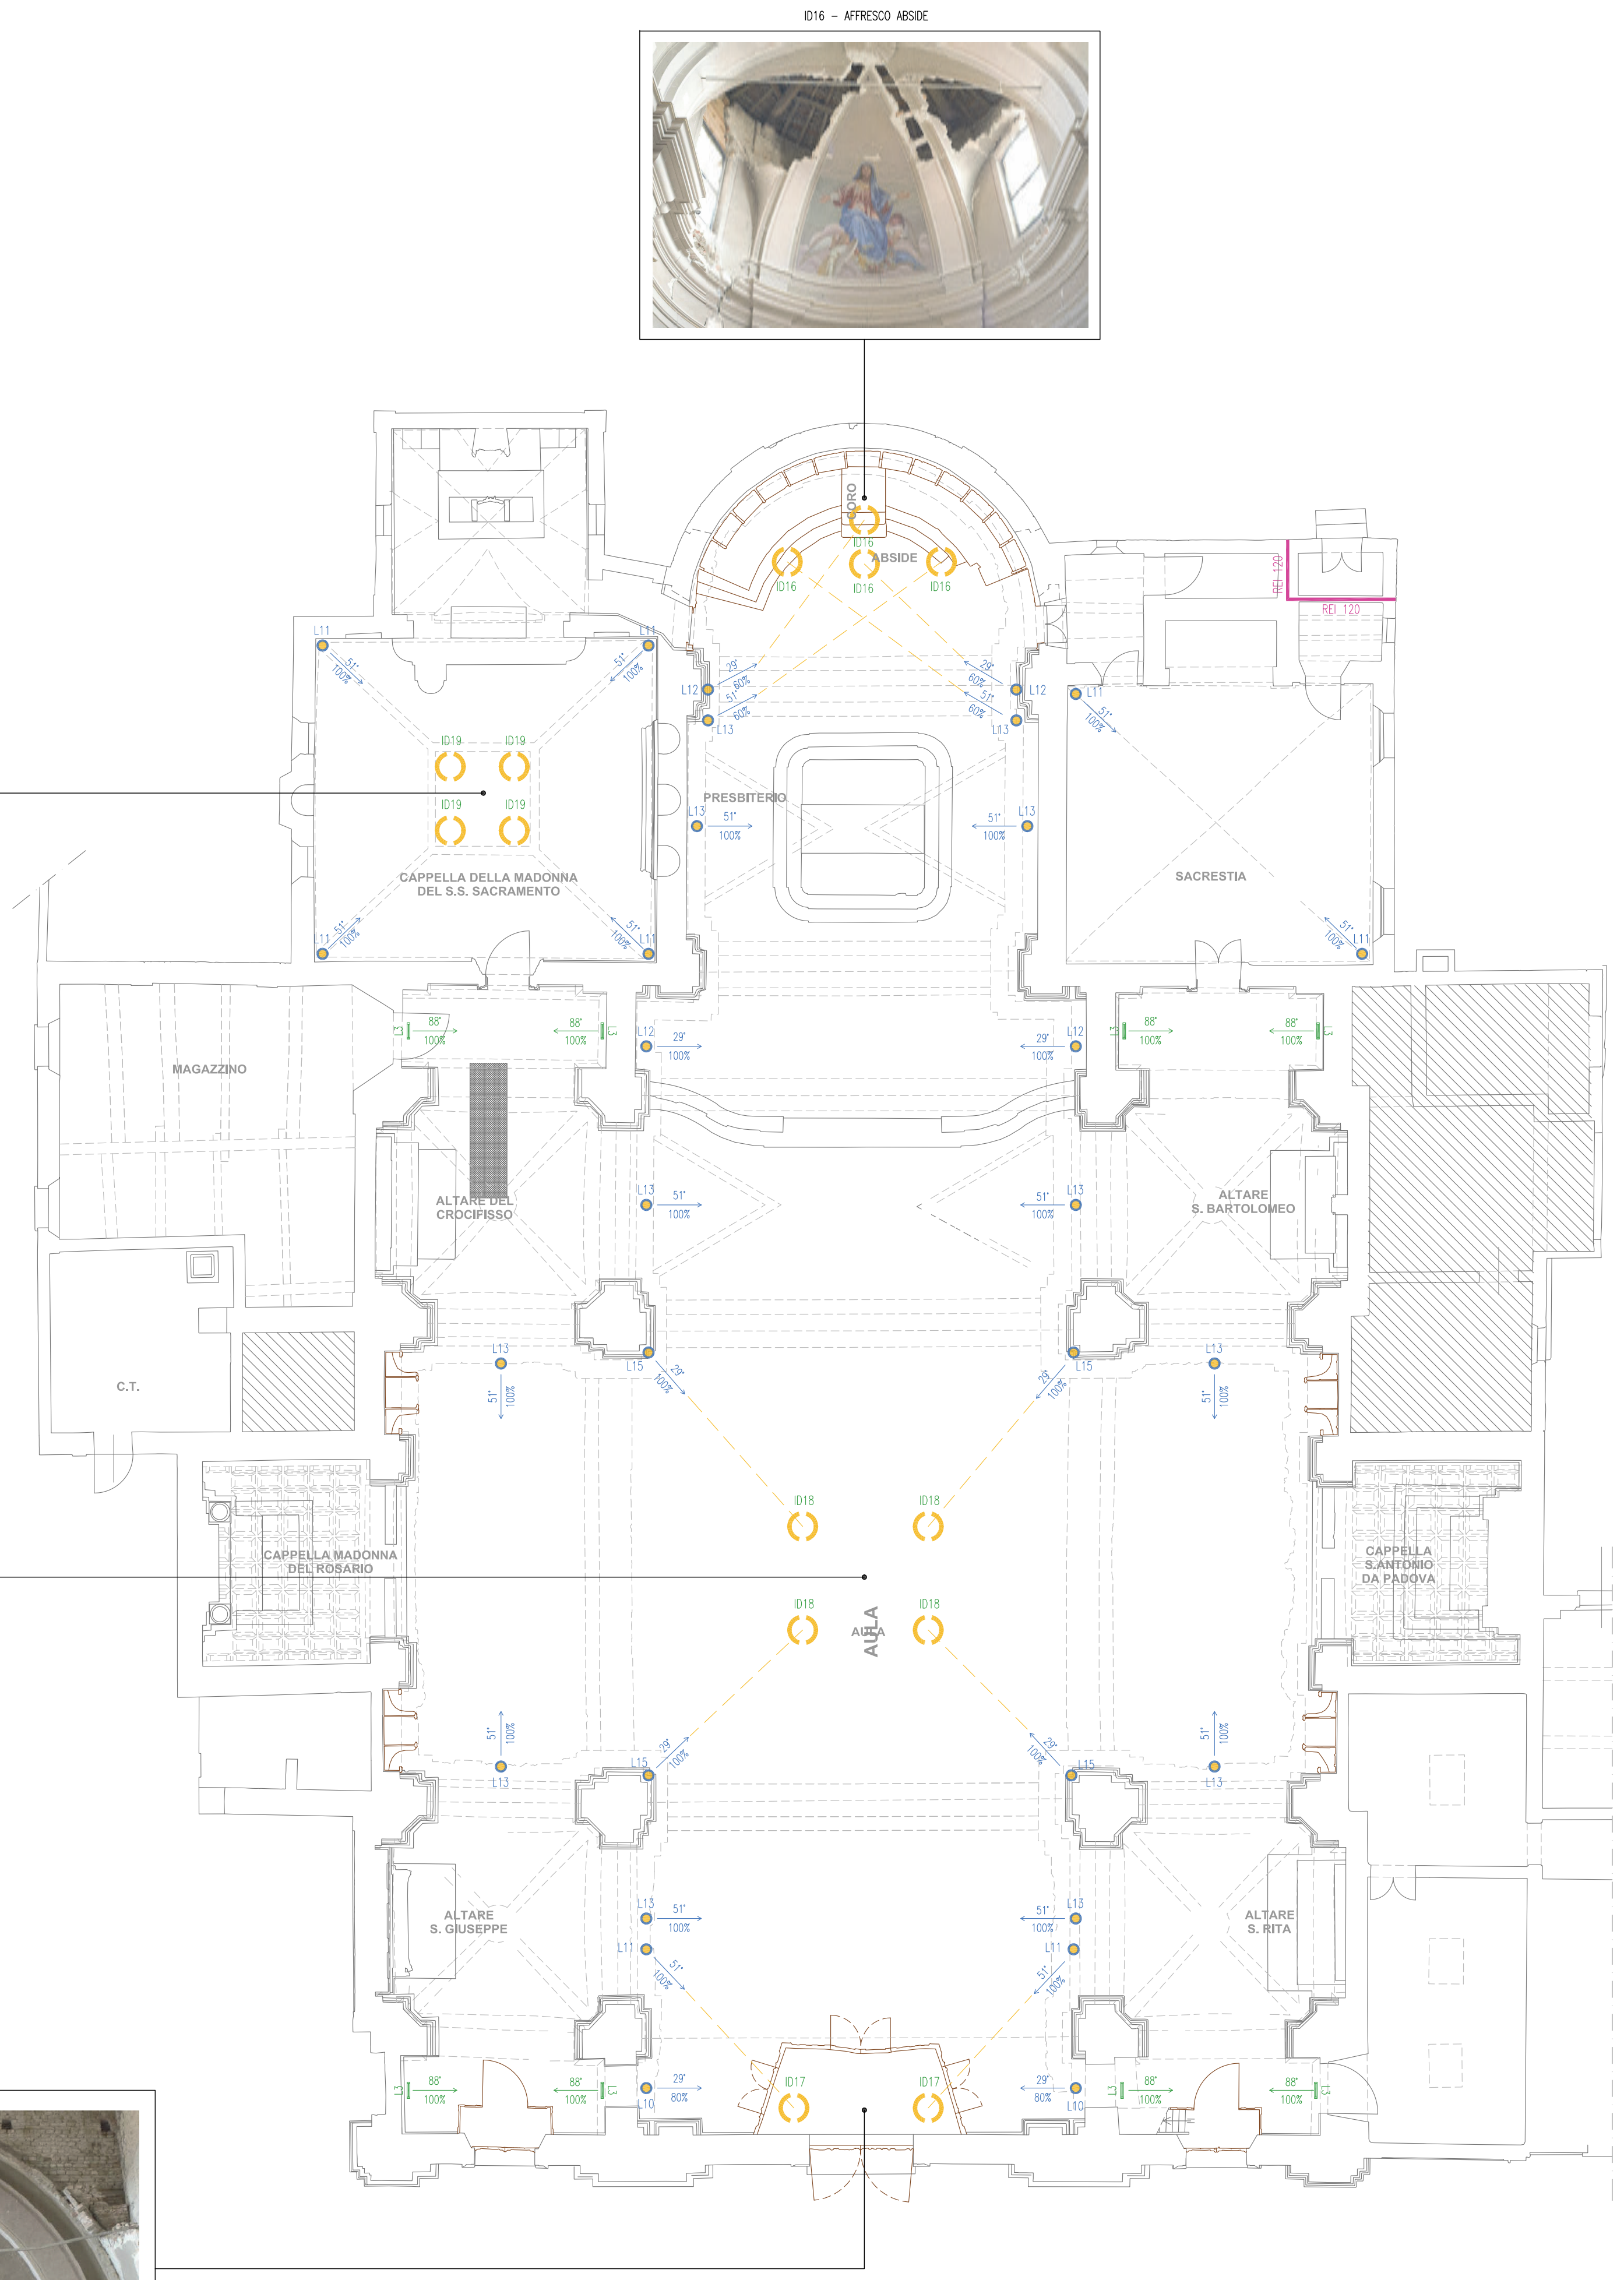


LEGENDA APPARECCHI			
SIMBOLO	SIGLA	DESCRIZIONE / DATI	REF. COMMERCIALE
	L2	PENDENTE 48W 4450h 3000K CRI 82 CON DRIVER 120-277V AC/DC (Cod. 0.02956.WW00 + 0.02951.0000)	REGGIANI SPA
	L3	PROFILO LINEARE LED LINEA LUCE SLIM MEDIUM 4.5W 550 lm 3000K CRI85 FISSO APERTURA 88° IP40 (Cod.0.31721.WW00)	REGGIANI SPA
	L8	PROIETTORE DA CORNICE 10W LED 15W 3000K OTTICA SOSTITUIBILE 11° IP20 (Cod. 0.02545A.H02)	REGGIANI SPA
	L9	PROIETTORE DA CORNICE 10W LED 15W 3000K OTTICA SOSTITUIBILE 21° IP20 (Cod. 0.02545C.H02)	REGGIANI SPA
	L10	PROIETTORE DA CORNICE 10W LED 15W 3000K OTTICA SOSTITUIBILE 29° IP20 (Cod. 0.02545D.H02)	REGGIANI SPA
	L11	PROIETTORE DA CORNICE 10W LED 15W 3000K OTTICA SOSTITUIBILE 51° IP20 (Cod. 0.02545E.H02)	REGGIANI SPA
	L12	PROIETTORE DA CORNICE 10W LED 15W 3000K OTTICA SOSTITUIBILE 29° IP20 (Cod. 0.02283D.H02)	REGGIANI SPA
	L13	PROIETTORE DA CORNICE 10W LED 15W 3000K OTTICA SOSTITUIBILE 51° IP20 (Cod. 0.02283E.H02)	REGGIANI SPA
	L14	PROIETTORE DA CORNICE 10W LED 15W 3000K OTTICA SOSTITUIBILE 21° IP20 (Cod. 0.02283C.H02)	REGGIANI SPA
	L15	PROIETTORE DA CORNICE 10W LED 15W 3000K OTTICA SOSTITUIBILE 29° IP20 (Cod. 0.02283D.H02)	REGGIANI SPA
	L16	PROIETTORE DA CORNICE 10W LED 15W 3000K OTTICA SOSTITUIBILE 51° IP20 (Cod. 0.02283E.H02)	REGGIANI SPA
	L17	CORPO ILLUMINANTE IP64 (Mod. 3° Polaris Opale LED 300 22W Cod. 34330)	3° FILIPP
	L18	CORPO ILLUMINANTE IP64 (Mod. 3° Polaris Opale LED 300 12W Cod. 34229)	3° FILIPP
	L19	CORPO ILLUMINANTE ILLUMINAZIONE MAGAZZINO IP65 (Mod. 3° Link Led 2x24W L2770 Cod. 58594)	3° FILIPP
	L20	CORPO ILLUMINANTE RECUPERATO EQUIPAGGIATO CON LAMPADA PHILIPS LEDcandle 2.5W 250 lm	//
	L21	CORPO ILLUMINANTE RECUPERATO EQUIPAGGIATO CON LAMPADA PHILIPS LEDcandle 2.5W 250 lm	//
	L22	CORPO ILLUMINANTE RECUPERATO EQUIPAGGIATO CON LAMPADA PHILIPS LEDcandle 2.5W 250 lm	//
	L23	CORPO ILLUMINANTE IP40 (Mod. BKS 2x2W Cod. 5154)	IGUZZINI

N.B.: LE DITTE INDICATE SONO STATE UTILIZZATE NELL'ESECUZIONE DEL PROGETTO COME RIFERIMENTO DI PRESTAZIONE E QUALITÀ. POTRANNO ESSERE PROPOSTI MATERIALI DI ALTRE MARCHE MANTENENDO GLI STESSI LIVELLI DI PROTEZIONE, QUALITÀ E CARATTERISTICHE TECNICHE.

IMMAGINI APPARECCHI			

LEGENDA SIGLE	
SIGLA	DESCRIZIONE
D1	ILLUMINAZIONE DIRETTA CROCIFFISSO
D2	ILLUMINAZIONE DIRETTA ALTARE
D3	ILLUMINAZIONE DIRETTA QUADRO SOPRA INGRESSO CAPELLA DELLA MADONNA DEL S.S. SACRAMENTO
D4	ILLUMINAZIONE DIRETTA ALTARE DEL CROCIFFISSO
D5	ILLUMINAZIONE DIRETTA CAPELLA MADONNA DEL ROSARIO
D6	ILLUMINAZIONE DIRETTA ALTARE S. GIUSEPPE
D7	ILLUMINAZIONE DIRETTA QUADRO SOPRA INGRESSO CHIESA
D8	ILLUMINAZIONE DIRETTA ORGANO
D9	ILLUMINAZIONE DIRETTA QUADRO SOPRA INGRESSO CHIESA
D10	ILLUMINAZIONE DIRETTA ALTARE S. RITA
D11	ILLUMINAZIONE DIRETTA CAPELLA S. ANTONIO DA PADOVA
D12	ILLUMINAZIONE DIRETTA ALTARE S. BARTOLOMEO
D13	ILLUMINAZIONE DIRETTA QUADRO SOPRA INGRESSO SACRESTIA
D14	ILLUMINAZIONE DIRETTA ALTARE 1 MADONNA DEL S.S. SACRAMENTO
D15	ILLUMINAZIONE DIRETTA ALTARE 2 MADONNA DEL S.S. SACRAMENTO
D16	ILLUMINAZIONE DIRETTA AFFRESCO ARCADE
D17	ILLUMINAZIONE DIRETTA VOLTA SOPRA ORGANO
D18	ILLUMINAZIONE DIRETTA AFFRESCO CUPOLA
D19	ILLUMINAZIONE DIRETTA SOFFITTO CAPELLA MADONNA DEL S.S. SACRAMENTO
LEGENDA SIMBOLOGIE	
	PUNTO PUNTO CORPO ILLUMINANTE
	G = GRADO APERTURA OTTICA SOSTITUIBILE
	F = PERCENTUALE DI UTILIZZO FLUSSO LUMINOSO
	ILLUMINAZIONE D'ACCENTO
	PUNTO PUNTO DIRETTO

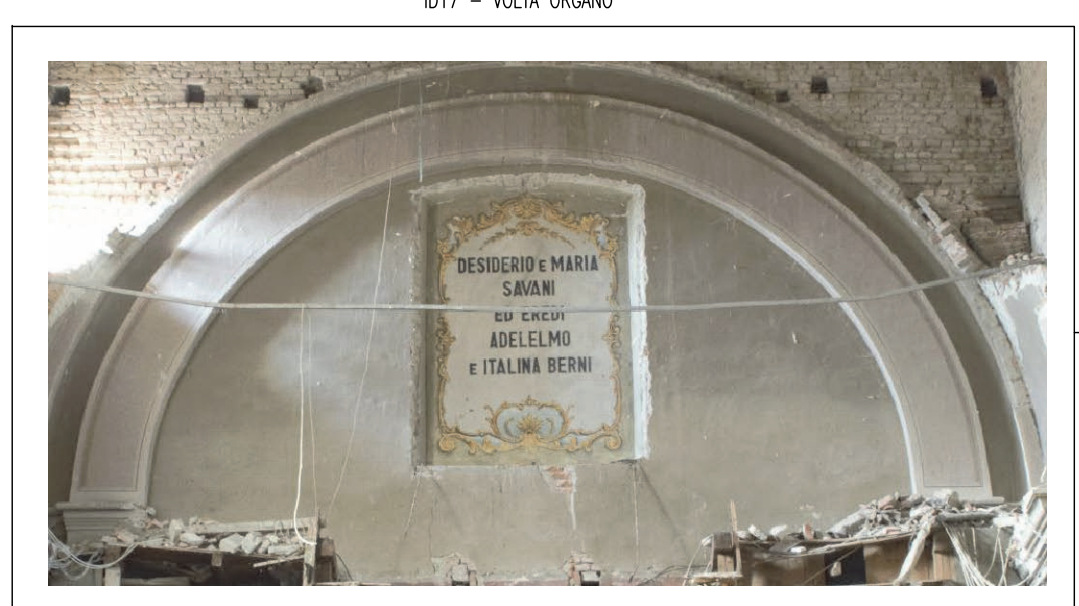

REGIONE LOMBARDIA

PROVINCIA DI MANTOVA

COMUNE DI QUISTELLO

DIOCESI DI MANTOVA

UFFICIO BENI CULTURALI

ECCLESIASTICO

T. 0376198111 F. 0376198112

beniculturali@diocesimantova.it

PROPRIETÀ

"PARROCCHIA DI SAN BARTOLOMEO APOSTOLO"

DI QUISTELLO

PARROCO - LEGALE RAPPRESENTANTE DON ROBERTO BUZZOLA

via C. Battisti, 22 - 46026 Quistello (MN) - Tel 0376 618141

Obiettivo

PROGETTO DI CONSOLIDAMENTO STRUTTURALE E RESTAURO DELLA CHIESA PARROCCHIALE IN CONSEGUENZA AGLI EVENTI SISMICI DI MAGGIO 2012

PROGETTO ARCHITETTONICO

Arch. Giorgio Gabrieli

Via Aldo Moro 71

46035 - Cremona (MN)

Tel. 0376 600192

E-MAIL: studio@architettogabrieli.com

PROGETTO STRUTTURALE

IDEA Studio Associato

Strada Caviglioli n° 18

43123 Piacenza (PR)

tel. 0521 960718

E-Mail: info@ideastudioassociato.it

PROGETTO IMPIANTI

ELT Associati

Via Montecroce, n° 4

46100 Mantova (MN)

tel. e fax 0376 319220

E-Mail: info@eltassociati.it

Studio di Architettura e Urbanistica

architetto Giorgio Gabrieli

Ing. Giovanni Guadagni

ASSOCIATI

progettazione servizi ingegneria

RESPONSABILE DEL PROCEDIMENTO

Arch. Alessandro Campos

N° TAVOLA

TE2

Scala

1:100

Timbro e Firma

Timbro e Firma

Timbro e Firma

Timbro e Firma

Emissione

Febbraio 2017

Esecutore

Aprile 2016

Aggiornamento

Settembre 2015

Progetto